

Poziom porównawczy 497,00 m n.p.m.

Rzędna terenu istniejącego/proj.

Rzędna dna kanału


Spadek

Zagłębienie dna kanału [m]

Długość trasy [m]

Oznaczenie

Material

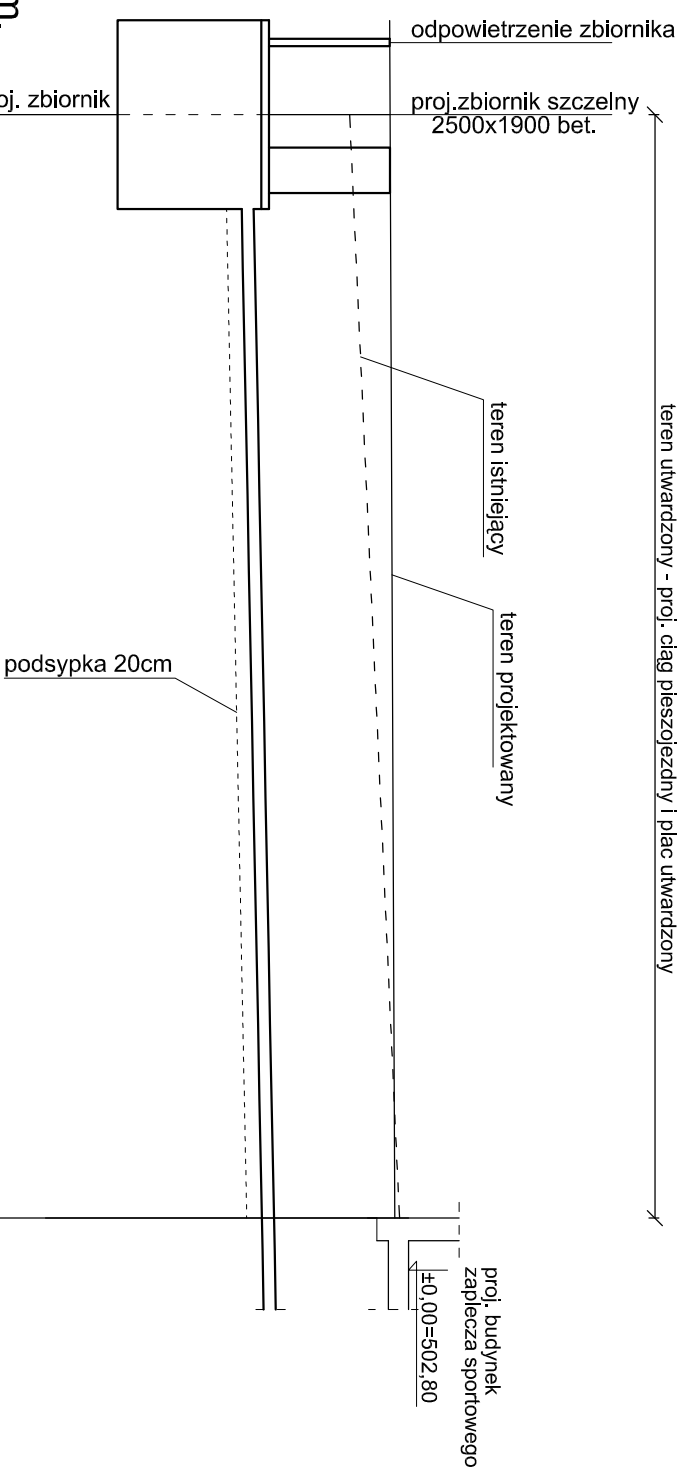

Rzędna terenu istniejącego/proj.	445.09	502.02	502.55	502.68	502.62
Rzędna dna kanału					
Spadek			2 %		
Zagłębienie dna kanału [m]	14.60				
Długość trasy [m]	1.97				
Oznaczenie	zb				
Material					Ø160/4,7 PVC

**PROJEKT
BUDOWLANY**

SANITARNA

branża
nazwa i adres obiektu budowlanego
Budowa boiska sportowego wraz z budynkiem zaplecza sportowego, siłownią terenową, placem zabaw, ogrodzeniem oraz infrastrukturą techniczną na dz. nr ewid. 788 m. Hornzyska obr. 3 gm. Nawojowa

04.2015
data projektu
nr rysunku
03

Profil podłużny przyłącza kanalizacji sanitarnej

tytuł rysunku

skala rysunku
1:100

ZAKRES	FUNKCJA	IMIĘ I NAZWISKO	SPECJALNOŚĆ	NR UPR. BUD.	PODPISY
Instalacje sanitarne	projektant	mgr inż. Marcin Ciapala	sanitarna do projektowania i kierowania robotami budowlanymi bez ograniczeń	MA/P/0253/P/WOS/04	
	asystent projektanta	mgr inż. Michał Szczepaniak			

BIURO PROJEKTOWE "SAN-KLIM"
mgr inż. M. Ciapala

adres: ul. Siemiradzkiego 16, 33-300 Nowy Sącz
tel./fax: (18) 4420856, 501543860, 660508770
e-mail: biuro@san-klim.pl, www.san-klim.pl