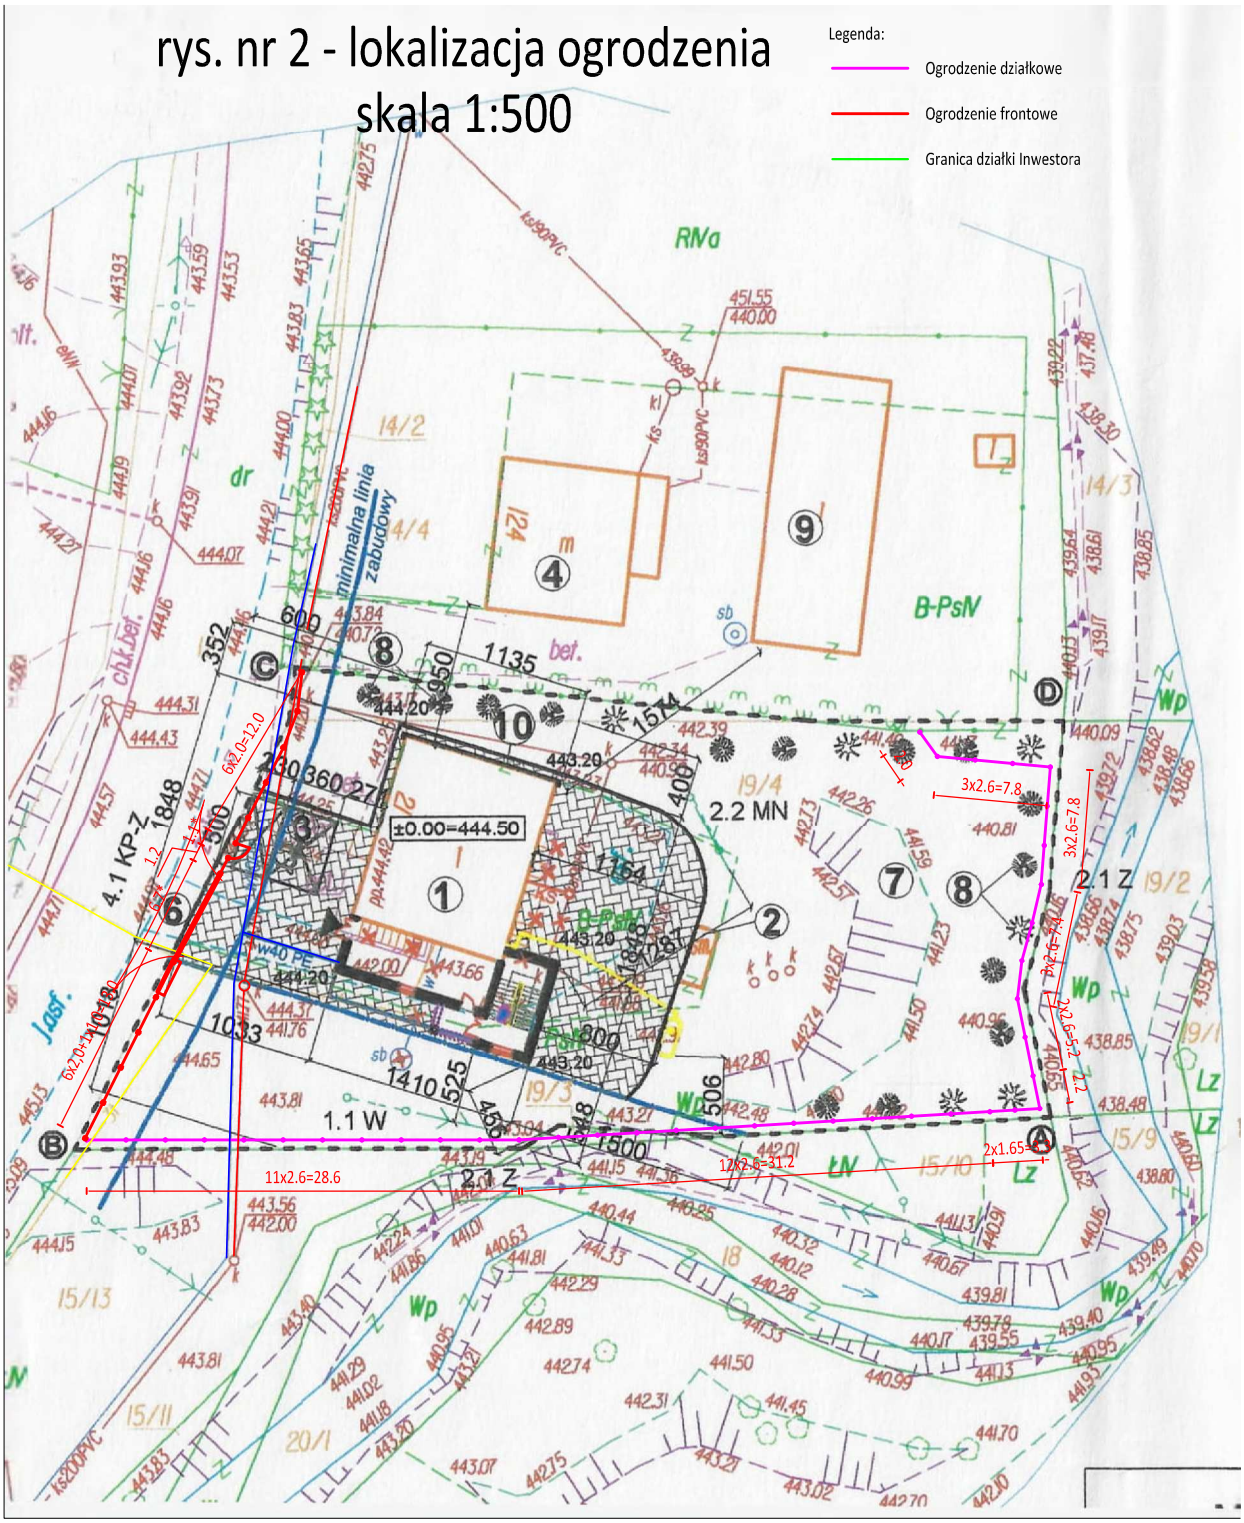rys. nr 2 - lokalizacja ogrodzenia
skala 1:500