


MAPA

do celów projektowych
skala 1:500

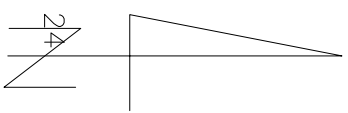

woj.m?opolskie
pow. nowos?decki
gm. Nawojowa—121012_2
obr. B?rca Kunina—0001
obiekt: wed?ug zakresu
mapa powsta?a jako opracowanie jednostkowe
sekcja mapy zasadniczej nr 184.131.23, 184 131 24
uk?ad wysoko?ci — Kronsztadt
uk?ad poziomy — "1965"


Mapa nie mo?e s?u?y?e dla cel?w rozgraniczeniowych.
Nie wyklucza si? istnienia w terenie innych nie wykazanych
na niniejszej mapie urz?dze? podziemnych,kt?re nie by?y
zg?oszone do inwentaryzacji lub o kt?rych brk jest informacji
w instytucjach bran?owych.

Legenda:

- Linie rozgraniczaj?ce drogi gminnej
- Granica pasa drogowego drogi gminnej
- Granica pasa drogowego drogi wewn.
- Nawierzchnia jezdni
- Nawierzchnia pobocza
- Nawierzchnia zjazdu - tlu?czn kamienny klinowany klin?cem
- Istn. osie. $R=30m$
- Proj. kraw?edz jezdni
- Proj. kraw?edz pobocza
- Proj. zjazdy indywidualne

Legenda:

X=5345600
Y=4612850

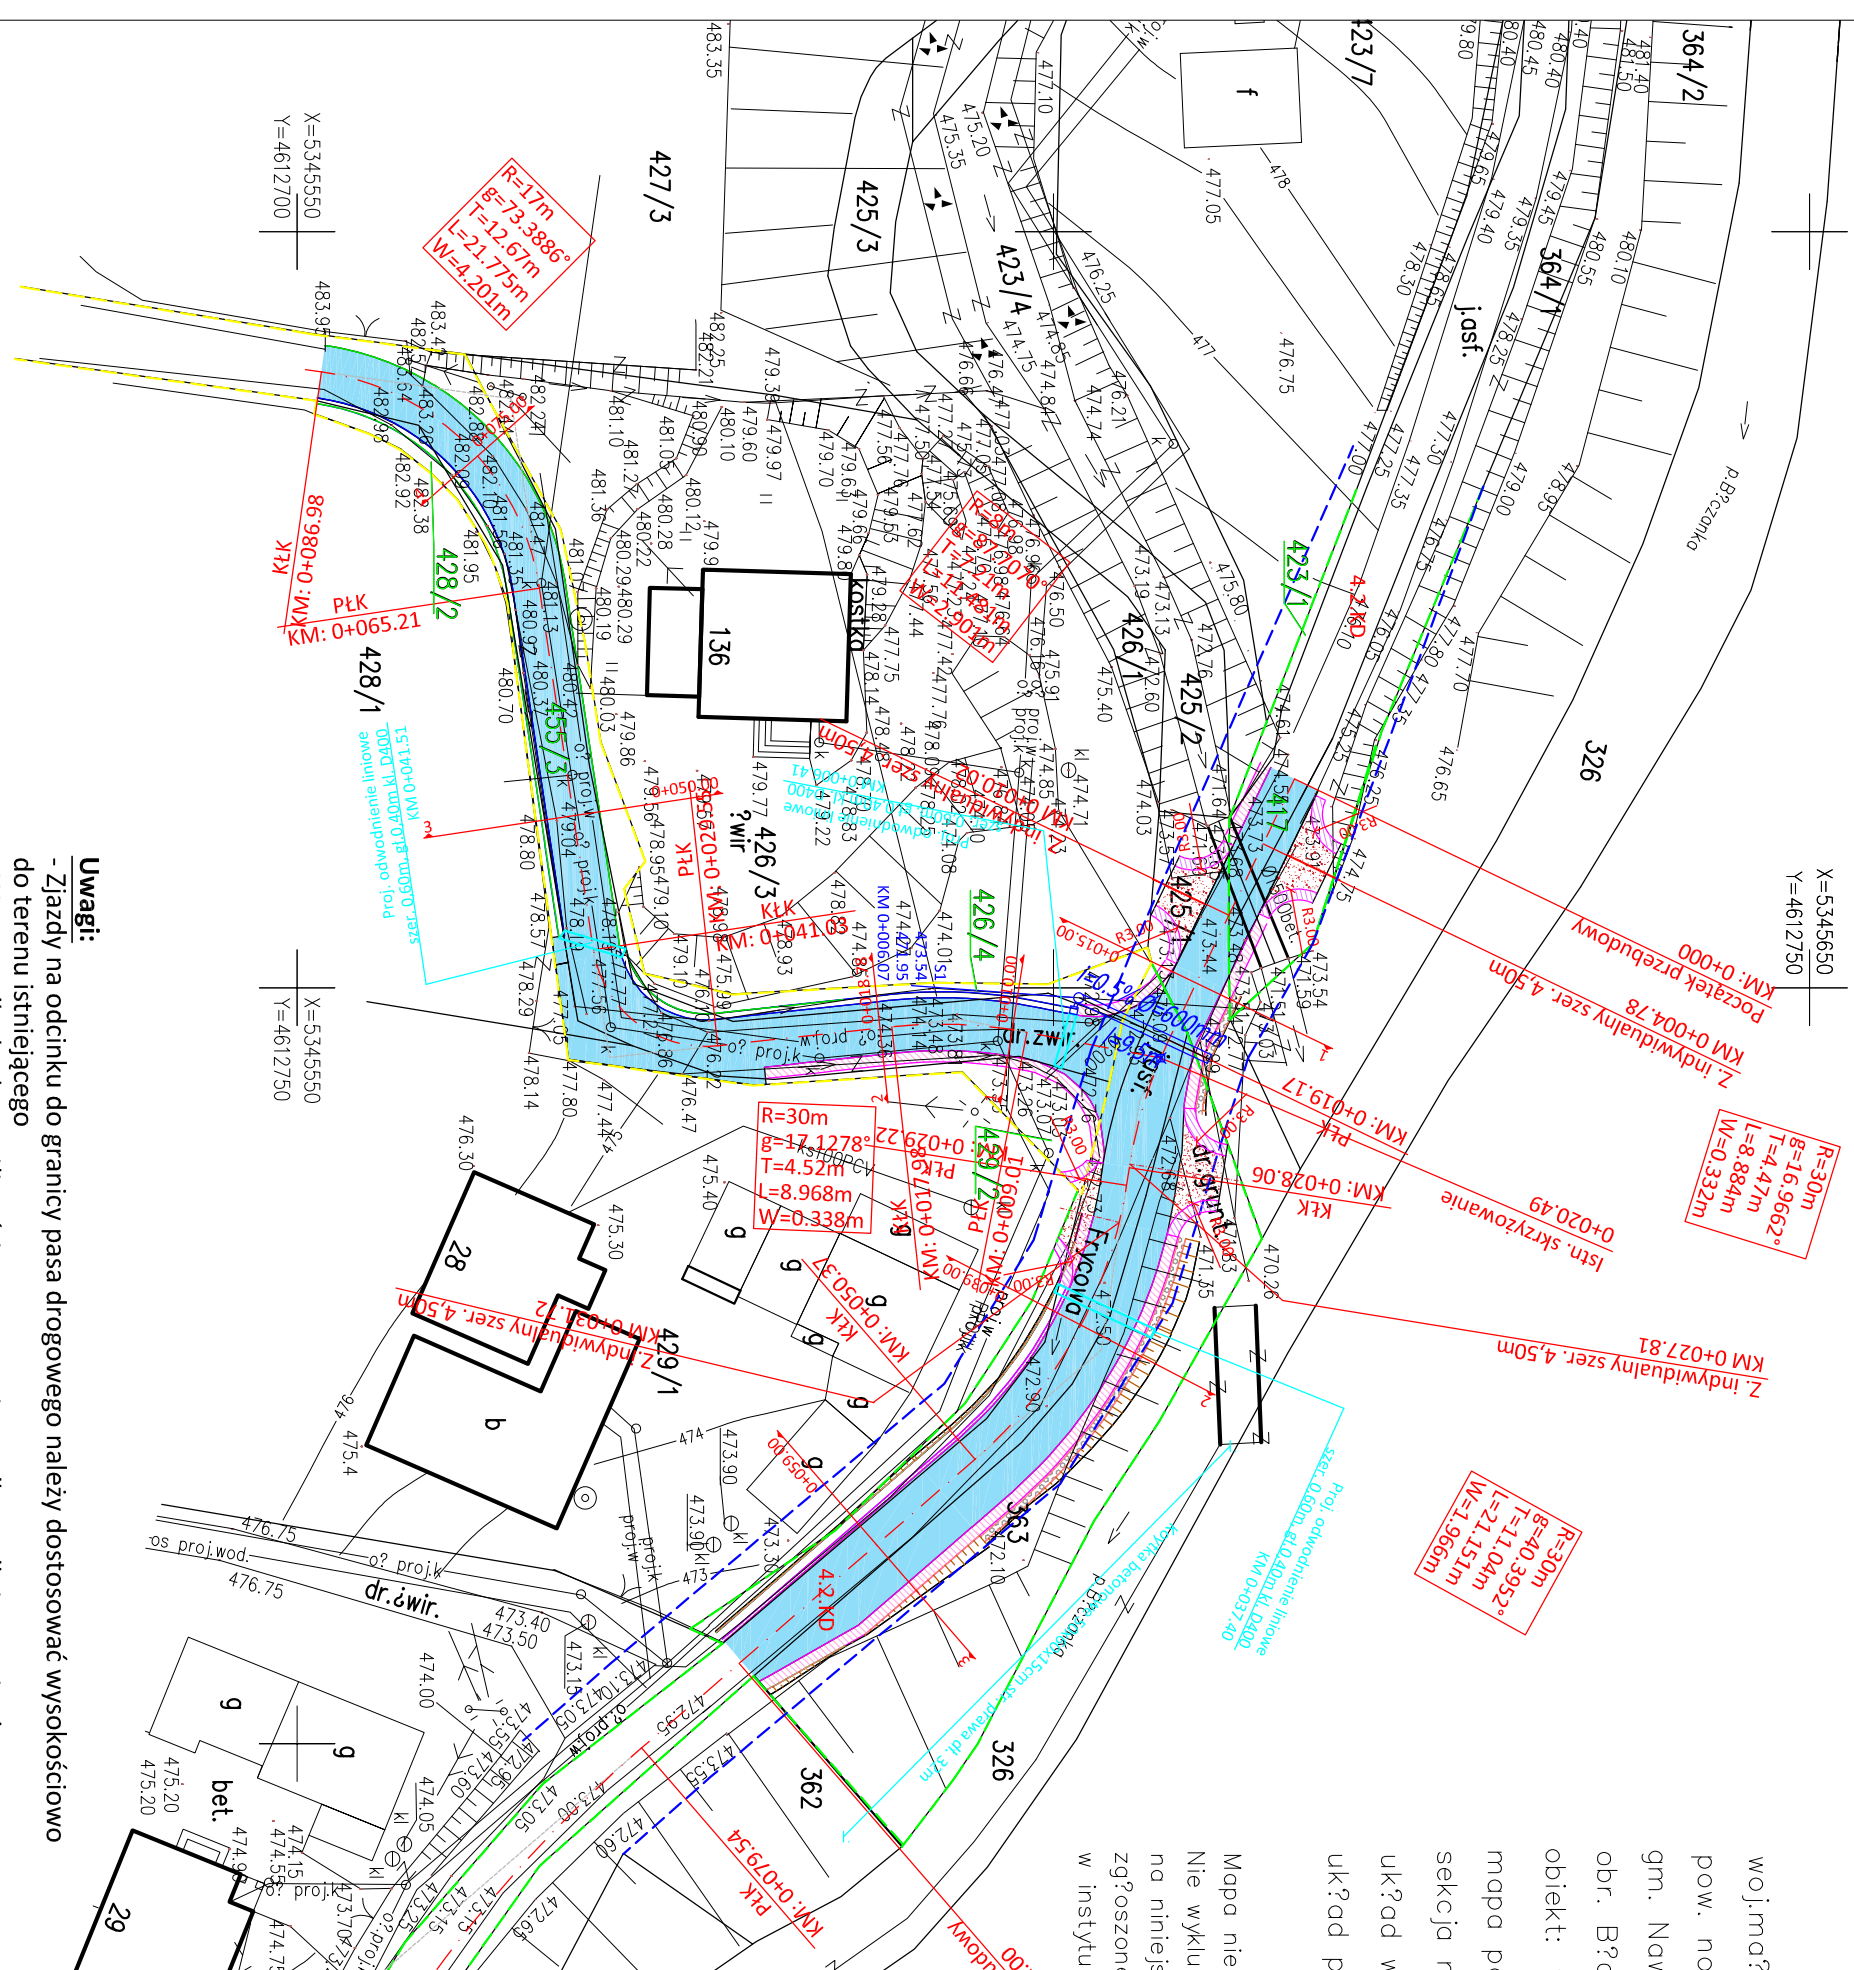

Investor:
Gmina Nawojowa
ul. Ogrodowa 2
33-335 Nawojowa

obiekt: Przebudowa skrzy?owania DG nr 292981K z drog? dojazdow? przysz?o?ki Potok w m. B?cza Kunina
lokalizacja:

Droga gminna nr 292981K B?cza Kunina-Potok, droga wewn?trzna dz. nr ewid. 428/2, 426/4, 455/3, 429/2, 455/4, 363, 417, 425/1, 423/1
obr. ewid. B?cza Kunina [0001], jedn. ewid. Nawojowa

Dokumentacja techniczna	NUMER RYSUNKU:	SKALA:	DATA:
1	1	1:500	VIII 2018

PROJEKTANT:
mgr in? Kamil Haraf

upr. proj. MAP/00285/POOD/14
upr. wyk. MAP/0016/OWOD/14

Przedmiotowy projekt jest chroniony prawem autorskim zgodnie z Ustaw? nr 83 z dn. 04.02.1994 r. O prawie autorstwie i prawach pokrewnych (Dz. U. Nr, 24 z 1994 r.)

- Uwagi:**
- Zjazdy na odcinku do granicy pasa drogowego nale?y dostosowa? wysoko?ciowo do terenu istniej?cego
 - W przypadku braku mo?liwo?ci zastosowania spadku podlu?nego zjazdu w kierunku do jezdni drogi, dopuszcza si? zastosowanie spadku podlu?nego w kierunku do dzia?ki na kt?r? prowadzi zjazd, z zastosowaniem maksymalnego spadku do 5,0% na odcinku 5,0m, a na dalszym odcinku spadek do 15,0%