


Typowe rozwiązanie zjazdu indywidualnego w/c pobocza

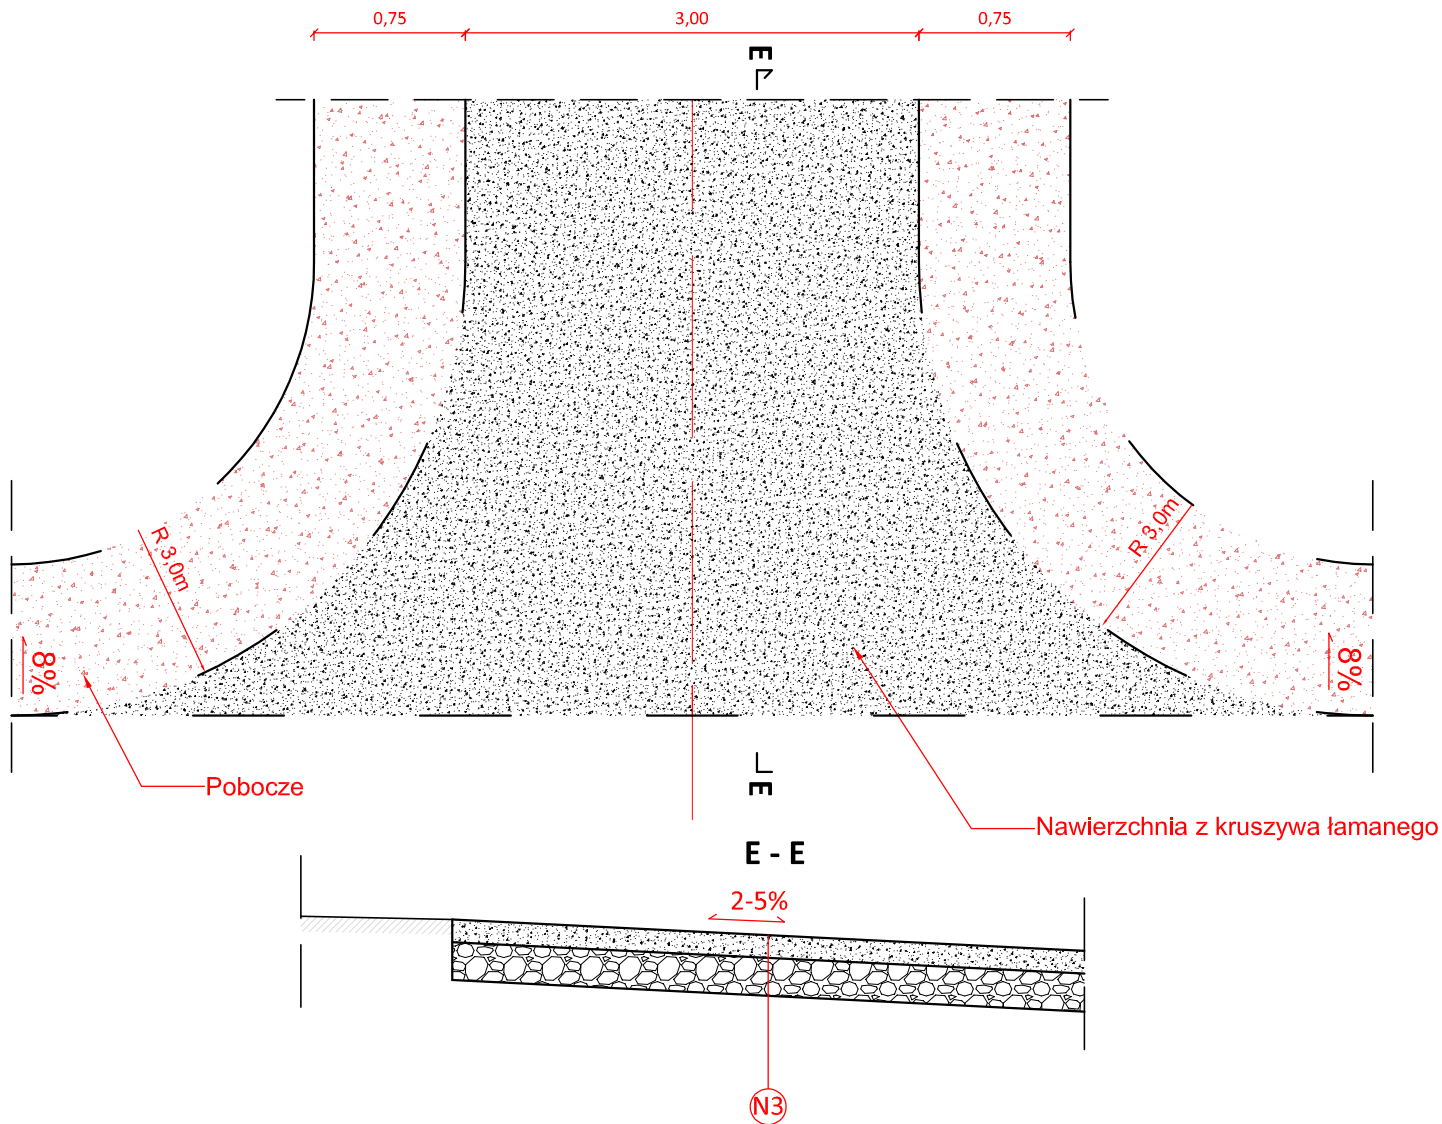

N3

Konstrukcja zjazdu

1	nawierzchnia z kruszywa 5-31,5mm	10 cm
2	kruszywo łamane 0-63mm	20 cm

Inwestor:

Gmina Nawojowa
ul. Ogrodowa 2
33-335 Nawojowa

OBIEKT: Przebudowa skrzyżowania DG nr 292981K z drogą
 dojazdową przysiółku Potok w m. Bącza Kunina

PRZEDMIOT: Szczegół geometrii zjazdu indywidualnego
 RYSUNKU:

LOKALIZACJA:

Droga gminna nr 292981K Bącza Kunina-Potok, droga wewnętrzna
 dz. nr ewid. 428/2, 426/4, 455/3, 429/2, 455/4, 363
 obr. ewid. Bącza Kunina [0001], jedn. ewid. Nawojowa

Dokumentacja techniczna	NUMER RYSUNKU: 4	SKALA: 1:50	DATA: VII 2018
-------------------------	------------------	-------------	----------------

IMIĘ I NAZWISKO

PODPIS

PROJEKTANT:

mgr inż. Kamil Haraf
 upr.proj.MAP/00285/POOD/14
 upr.wyk.MAP/0016/OWOD/14

Przedmiotowy projekt jest chroniony prawem autorskim zgodnie z Ustawą nr 83
 z dn. 04.02.1994 r. O prawie autorskim i prawach pokrewnych (Dz. U. Nr, 24 z 1994 r.)