


PRZEKRÓJ TYPOWY nr 1

(od km 0+000,00 do km 0+012,00, od km 0+041,86 do km 0+073,41
od km 0+095,03 do km 0+114,50, od km 0+168,50 do km 0+225,00)

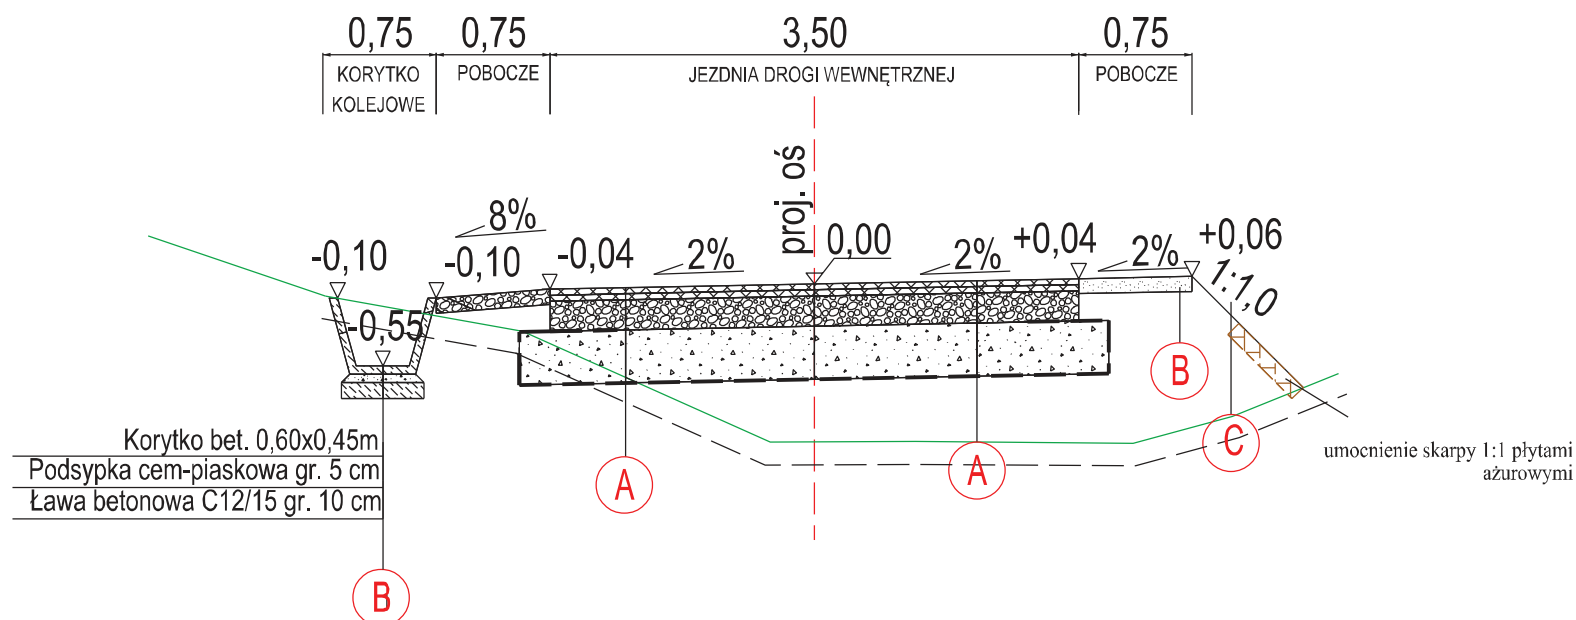

A Nawierzchnia jezdni i zjazdów

1	Warstwa ścieralna z betonu asfaltowego AC11S	4 cm
2	Warstwa wiążąca z betonu asfaltowego AC16W	5 cm
3	w-wa podbudowy zasadniczej z mieszanki niezwiązanej z kruszywem C90/3 E2 ≥ 80 MPa	20 cm
4	w-wa mrozochronna z mieszanki niezwiązanej lub gruntu niewysadzinowego (naturalnego lub antropogenicznego) o CBR > 25%-35%,	35 cm
5	warstwa geowłókniny separacyjnej	
		podłoże E2 ≥ 50 MPa
		suma 64 cm

B Pobocze z kruszywa


1	nawierzchnia tłuczniowa zaklinowana kliniec	10 cm
		suma 10 cm

C Skarpa

1	Rozścielenie humusu	15 cm
		suma 15 cm

PRZEKRÓJ TYPOWY nr 2

(od km 0+012,00 do km 0+041,86 ,
od km 0+073,41 do km 0+095,03,
od km 0+114,50 do km 0+168,50)

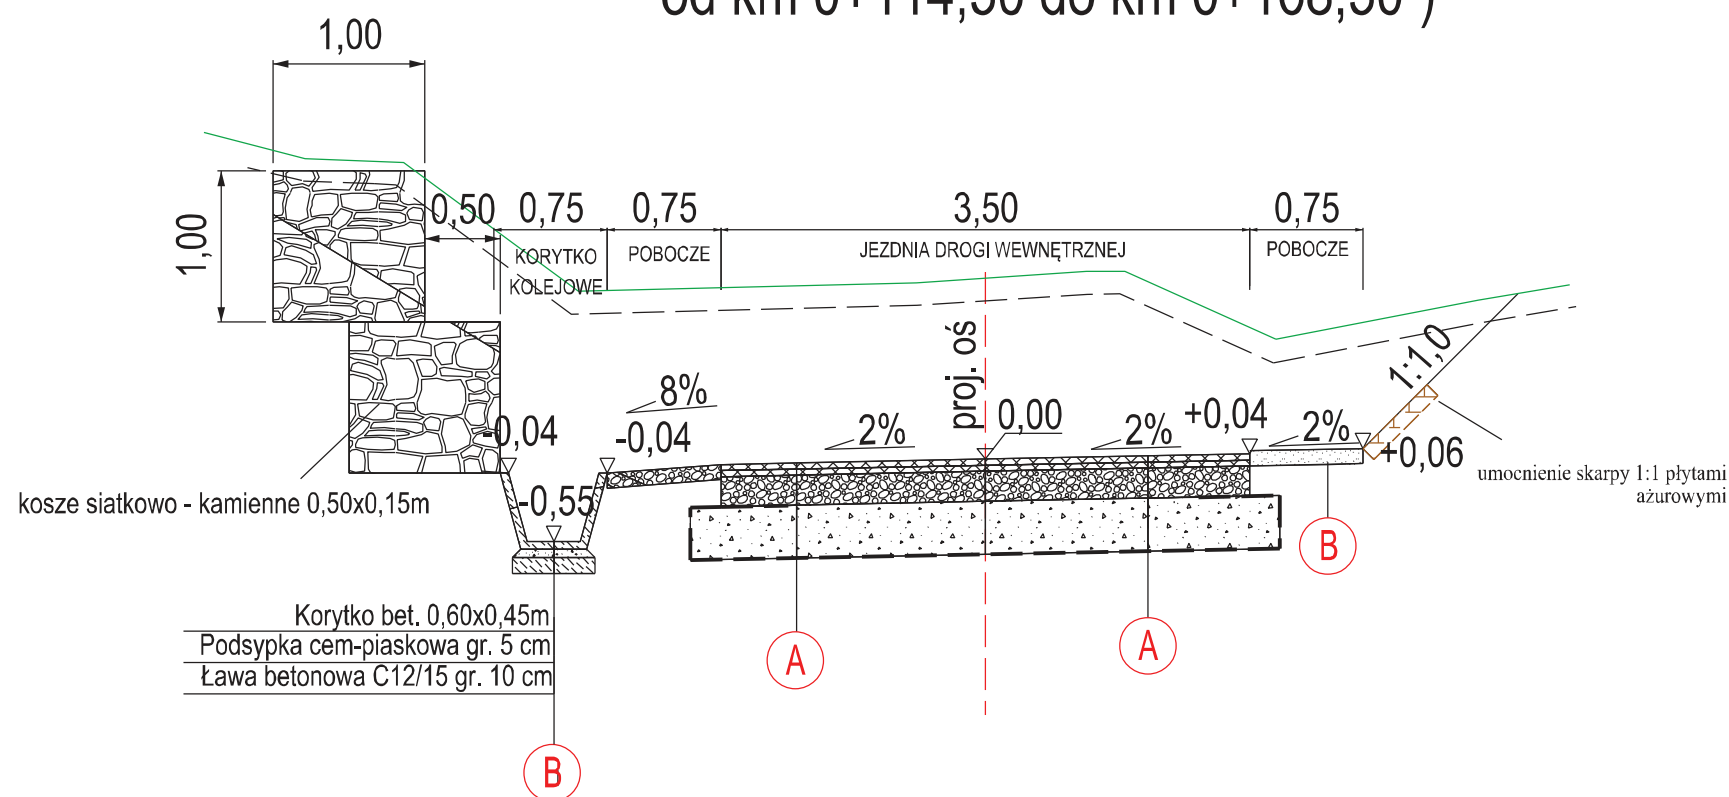

INWESTOR:
Gmina Nawojowa, ul. Ogrodowa 2
33-335 Nawojowa

Zakład Budowlano - Drogowy
"BUD-DROG" Zdzisław Haraf
ul. B. Prusa 24a , 33-300 Nowy Sącz

OBIEKT:
Przebudowa drogi wewnętrznej osiedle Pod Półankami
na odcinku od km 0+000 do km 0+225,00 w m. Frycowa , gmina Nawojowa

LOKALIZACJA: m. Frycowa, gmina Nawojowa, obr. ewid. Frycowa [0002], jedn. ewid. Nawojowa
dz. nr 117/9,117/12,118/2,120/2,122/1,123/3,123/5,124/1, 125/12,130/3,
130/11,130/13,139/3,171,639,

PRZEDMIOT RYSUNKU : Przekroje typowe

STADIUM: Projekt budowlany	NUMER RYSUNKU: 03	SKALA: 1:50	DATA: I 2018 r.
IMIĘ NAZWISKO	PODPIS:	RANŻA	
Projektant: mgr inż. Kamil Haraf upr. proj. MAP/00285/POOD/14 upr. wyk. MAP/0016/OWOD/14			DROGOWA
SPRAWDZAJĄCY: mgr inż. Paweł Haraf upr. proj. MAP/0007/PBD/16			