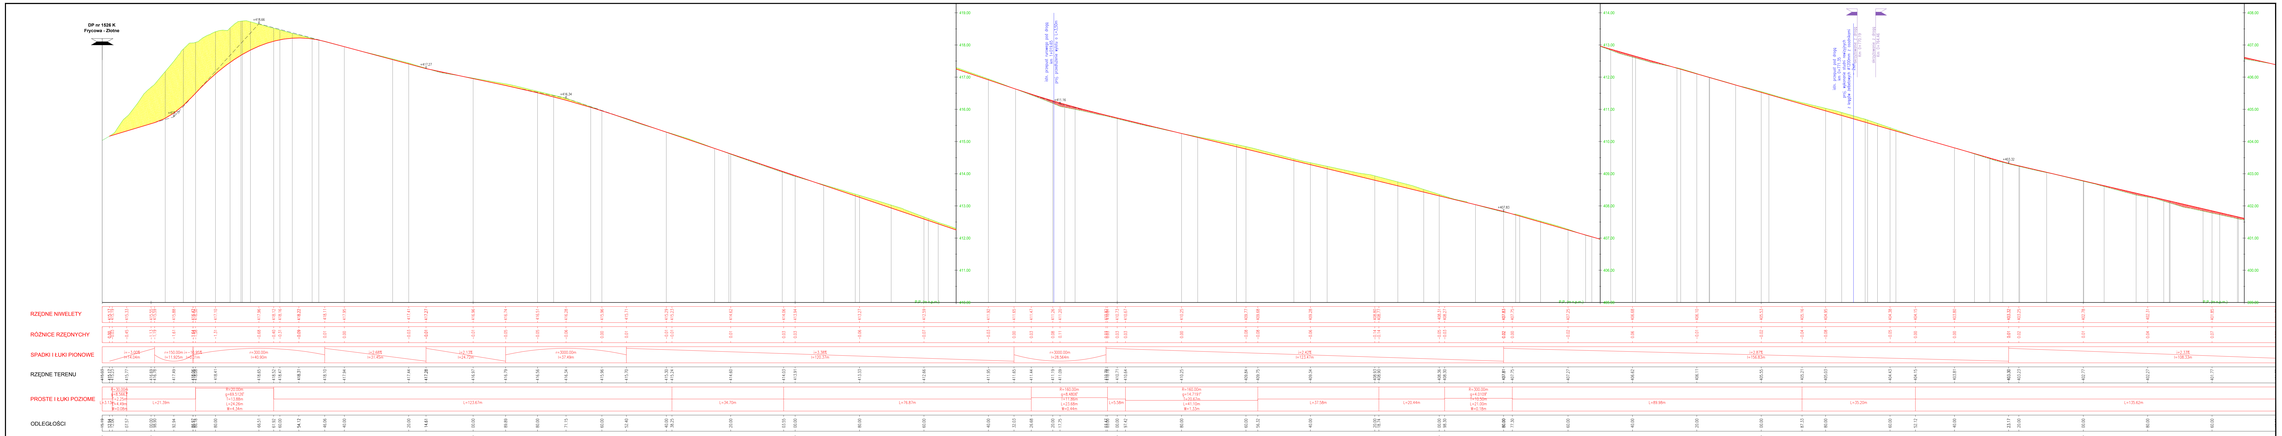

LEGENDA :

- skrzyżowanie z drogą o utwardzonej nawierzchni po lewej stronie
- skrzyżowanie z drogą o utwardzonej nawierzchni po prawej stronie
- niwelety drogi
- profil terenu
- nasyp
- wykop
- hektometry
- hektometry

GMINA NAWOJOWA 33-330 Nawojowa 213	BIURO PROJEKTOWE "DROGO-JE-NOSZ-LIŚCIE" ul. Kowalskiego 2/2 33-332 Krynica tel/fax: biuro.drogojenoszlisie@gmail.com		
TEMAT PROJEKTOWY: KONCEPCJA		DATA OPRACOWANIA: DROGOWA	DK 2015
TEMAT: **Przebudowa z rozbudową drogi gminnej nr 293000 K "Osiedle we Frycowej" w km 0+003,50 - 1+313,00 w miejscowości Frycowa**			
JEDNOSTKA ADMINISTRACYJNA: MAŁOPOLSKIE	POWIAT: NOWOSĄDECKI	GMINA: GMINA NAWOJOWA (MIEJSCOWOŚĆ: FRYCOWA)	SKALA: 1:500 (W ORYG. 594x420 mm)
TYTUŁ RYSUNKU: **PRZEKRÓJ PODŁUŻNY**		NR RYSUNKU: **4b**	SKALA: 1 : 50/500

	TITUŁ, IMIĘ I NAZWISKO	UPRAWNIENIA	tel. UPRAWNIEŃ	PODPIS
WYKONAŁ GŁÓWNY:	mgr inż. Janusz Burkot	do projektowania w specjalności drogowej i mostowej	LMB/1/0/0/A/0/0/0/0	
SPRAWDZIŁ:	mgr inż. Grażyna Ociepka			
SPRAWDZIŁ:	inż. Grzegorz Zawada			
SPRAWDZIŁ:	Przemysław Kiss			