


unik Wieslaw  
 ul. Parkowa 1  
 11-000 Opatow  
 tel. 2287010  
 2287010

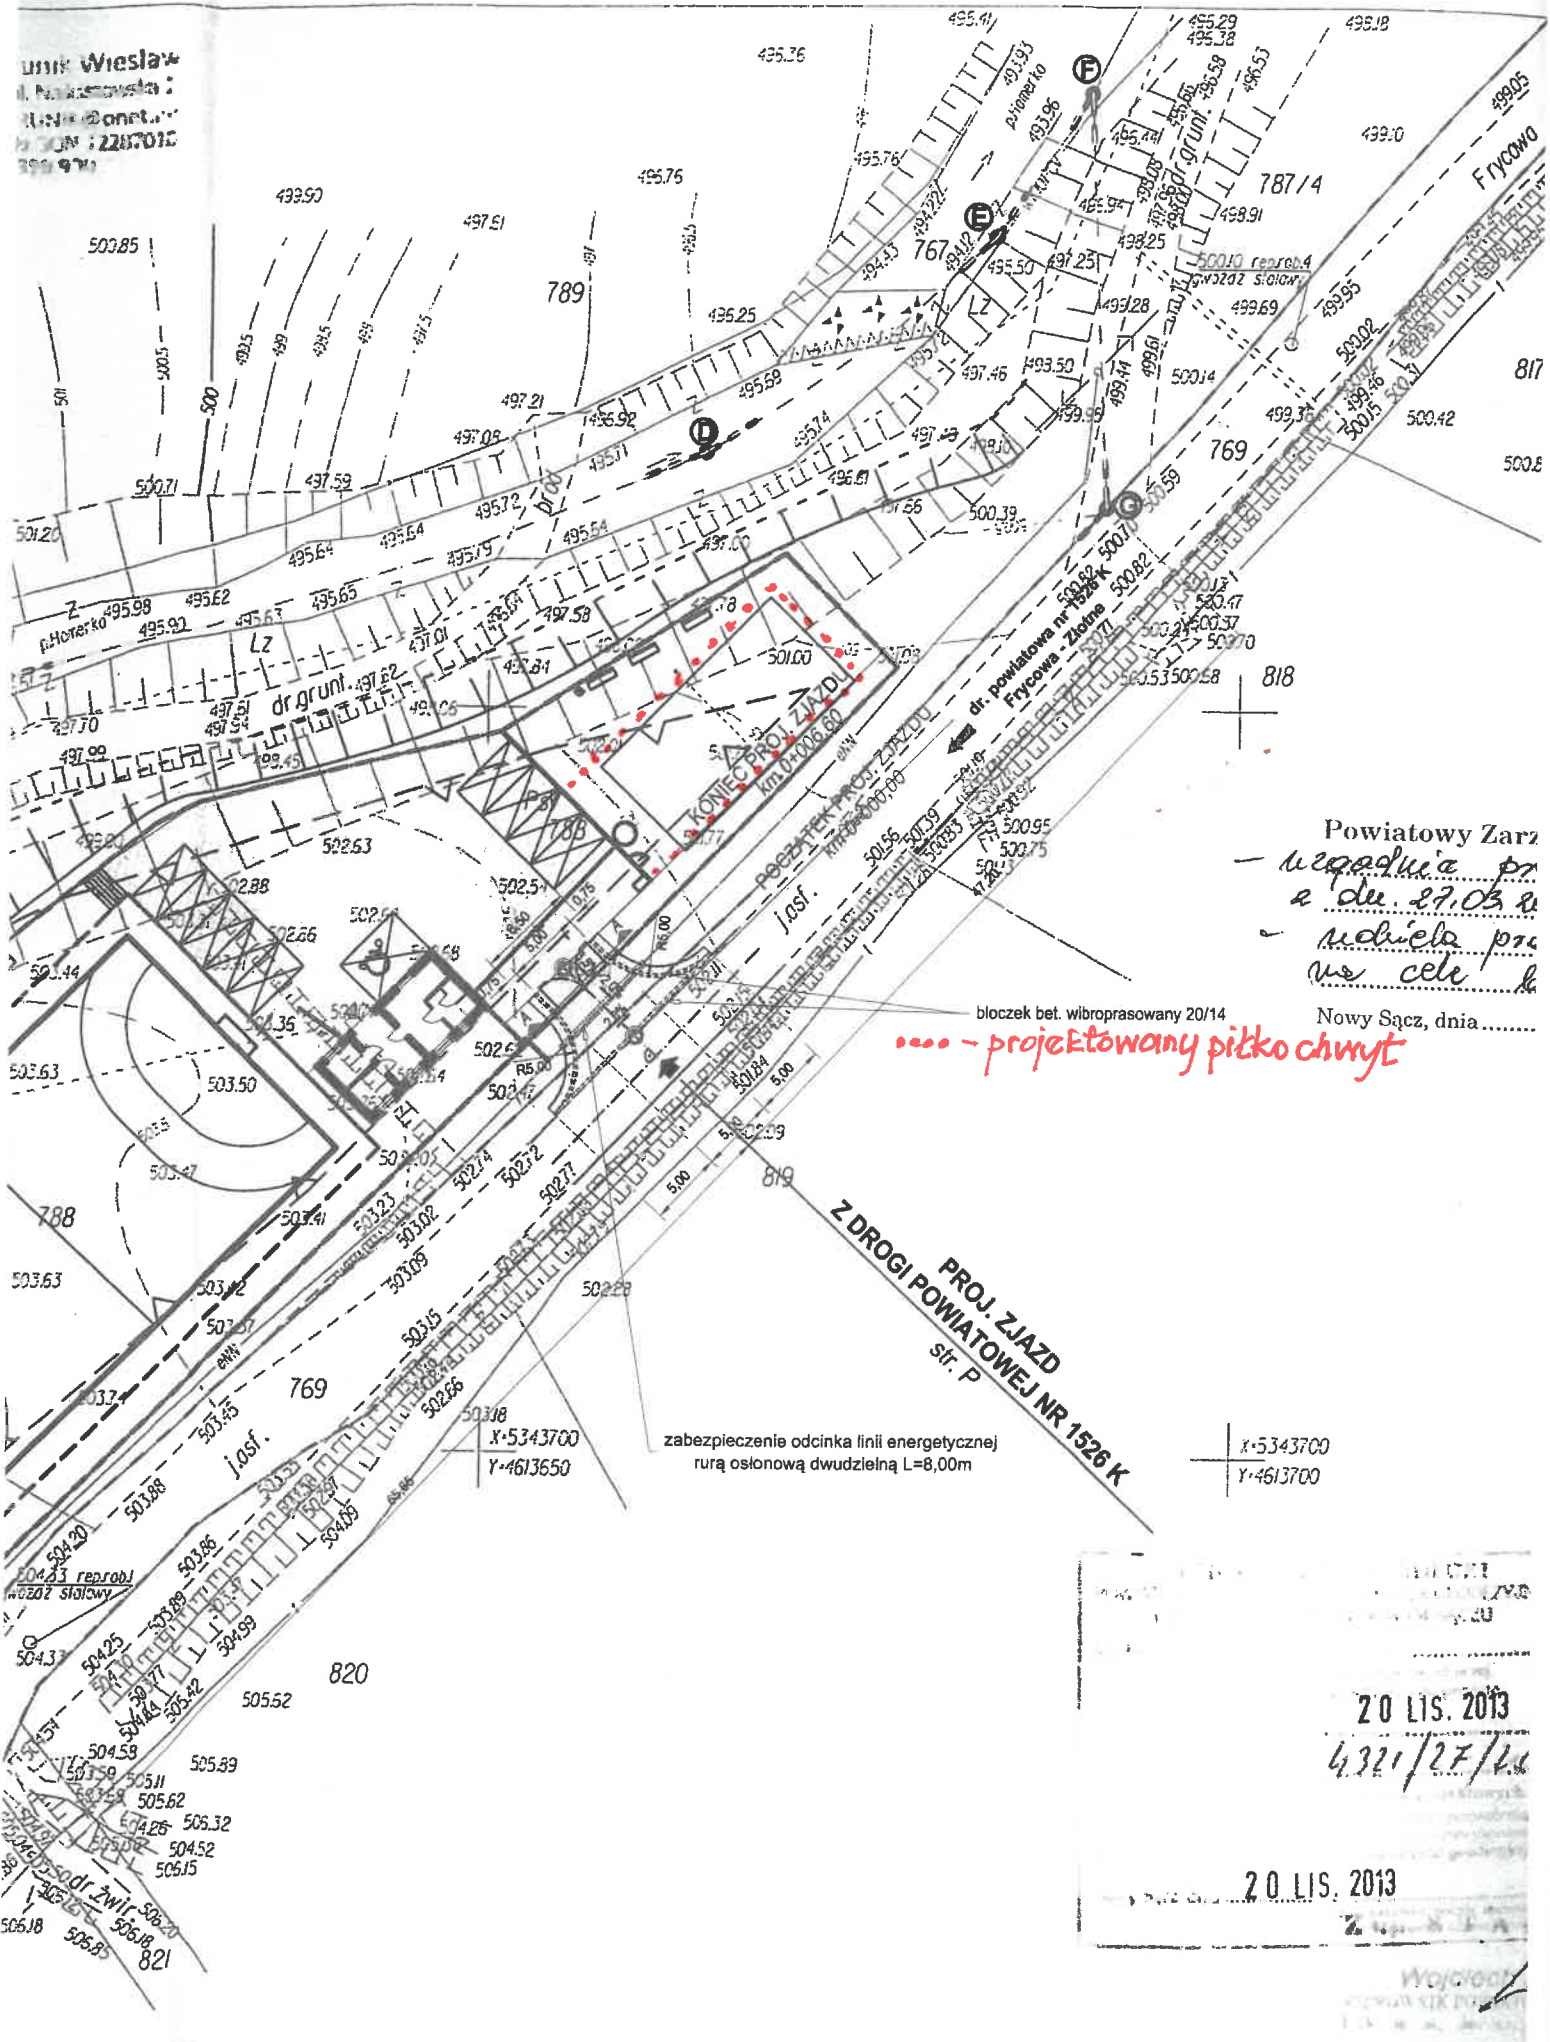

Powiatowy Zarz  
 - ujednolicia pr  
 z dn. 27.03.2013 r.  
 - ujednolicia pro  
 me cele k  
 Nowy Sącz, dnia.....

..... - projektowany pitko chwytny

zabezpieczenie odcinka linii energetycznej  
 rurą osłonową dwudzielną L=8,00m

X:5343700  
 Y:4613700

20 LIS. 2013  
 4321/27/13  
 20 LIS. 2013

Województwo  
 Małopolskie