Przekrój typowy

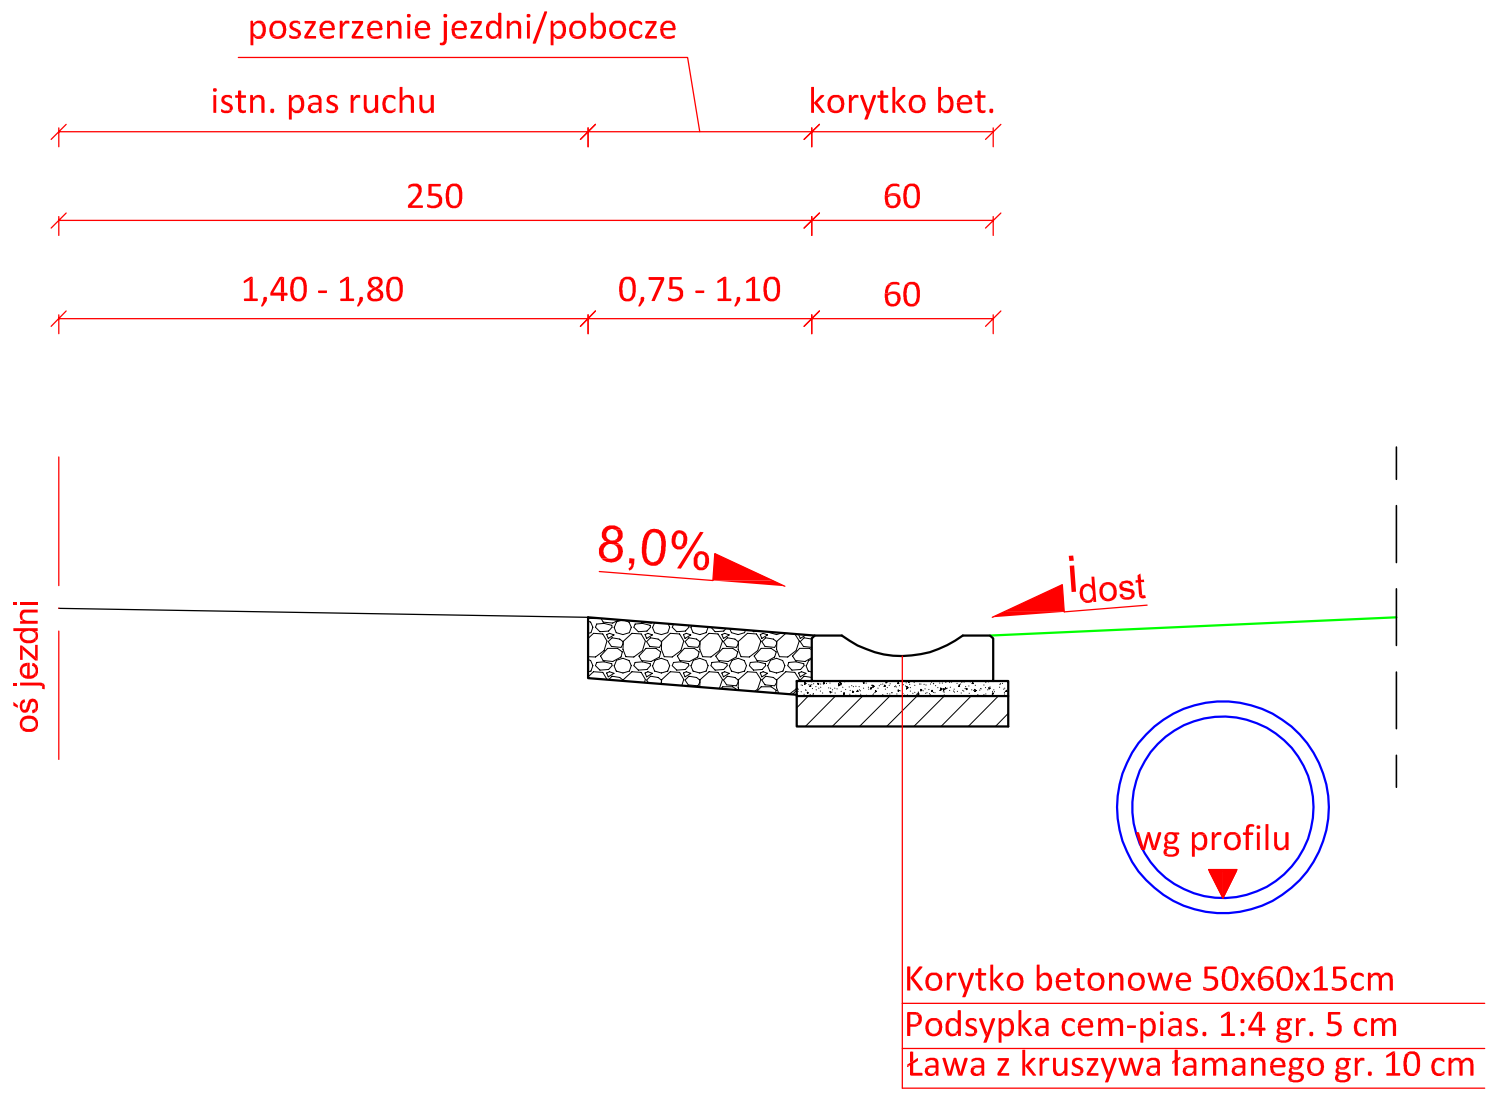

Uwagi:
- Beton C 30/37
- Stal: AIIIN
- Nominalna grubość otuliny c_{nom}=45 mm
- Hydroizolacja od strony zasypki-2x Abizol
- Wysokośc ścianki należy dostosować do panujących warunków terenowych
- Zjazdy na odcinku do granicy pasa drogowego należy dostosować wysokościowo do terenu istniejącego

Inwestor:
Gmina Nawojowa
33-335 Nawojowa
ul. Ogrodowa 2

OBIEKT: Budowa odcinka sieci kanalizacji deszczowej odwadniającej ul. Wąską na odcinku od km 0+025,00 do km 0+156,00	PRZEDMIOT RYSUNKU: Przekroje typowe

LOKALIZACJA:
ul. Wąska, km 0+025,00 do 0+156,00 dz. ewid. nr 658, 657/9, 559/3, 680/10, 679
obr. ewid. Nawojowa [121012_2], jedn. ewid. Nawojowa [0004]

Projekt budowlany	NUMER RYSUNKU: 3	SKALA: 1:25	DATA: XII 2018

IMIĘ I NAZWISKO	PODPIS
PROJEKTANT: **mgr inż. Kamil Haraf** upr.proj.MAP/00285/POOD/14 upr.wyk.MAP/0016/OWOD/14	
SPRAWDZAJĄCY: **mgr inż. Paweł Haraf** upr.proj.MAP/0007/PBD/16	