Część B projektowanego oświetlenia

Część I proj. odw. uzgodniona pismem znak: OKR/RDB/ 033/ 14 z dn. 04.04.2014 r.

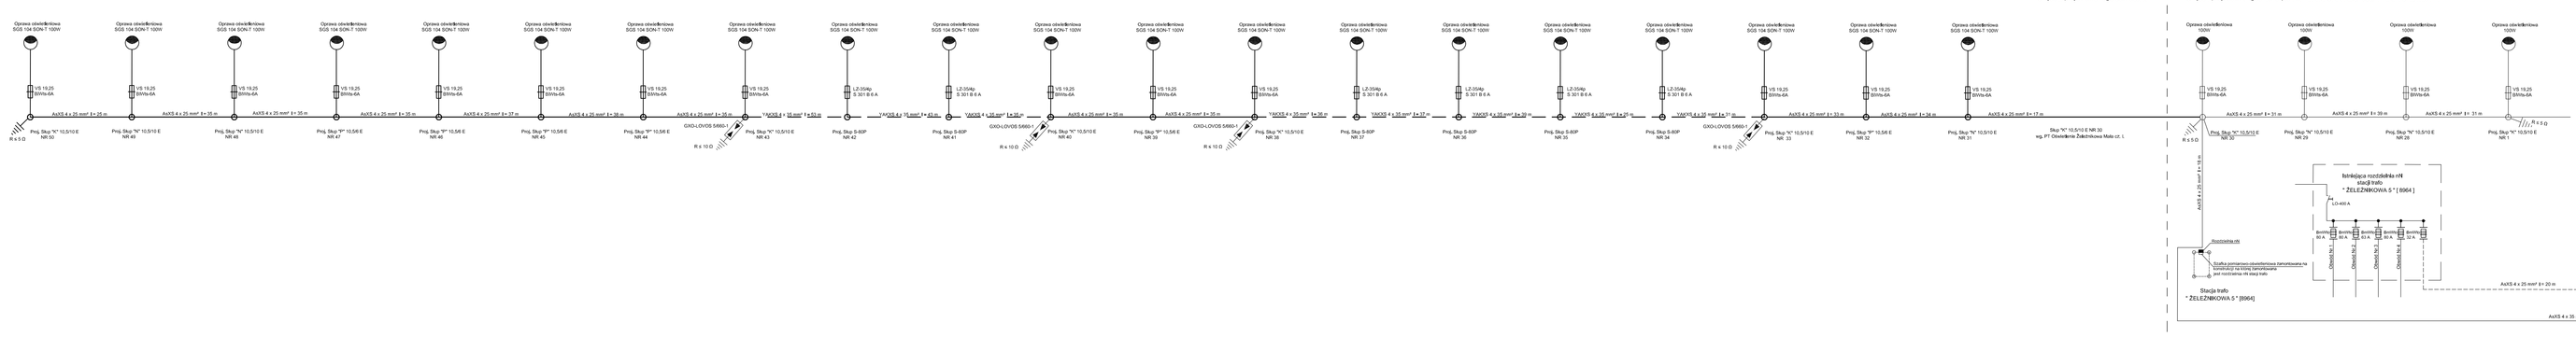

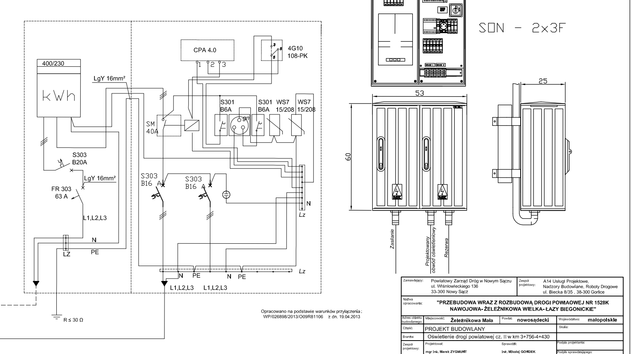
400/230
kWh
3pF 16mm²
CPA 4.2
4S10
10S-PK
2W
40A
S301
B6A
S301
B6A
WS7
10/20B
WS7
10/20B
3pF 16mm²
FR 303
63 A
S303
B20A
S303
B16
S303
B16
L1 L2 L3
N
PE
L1 L2 L3
N PE L1 L2 L3
Zasilanie
Zasilanie
Zasilanie