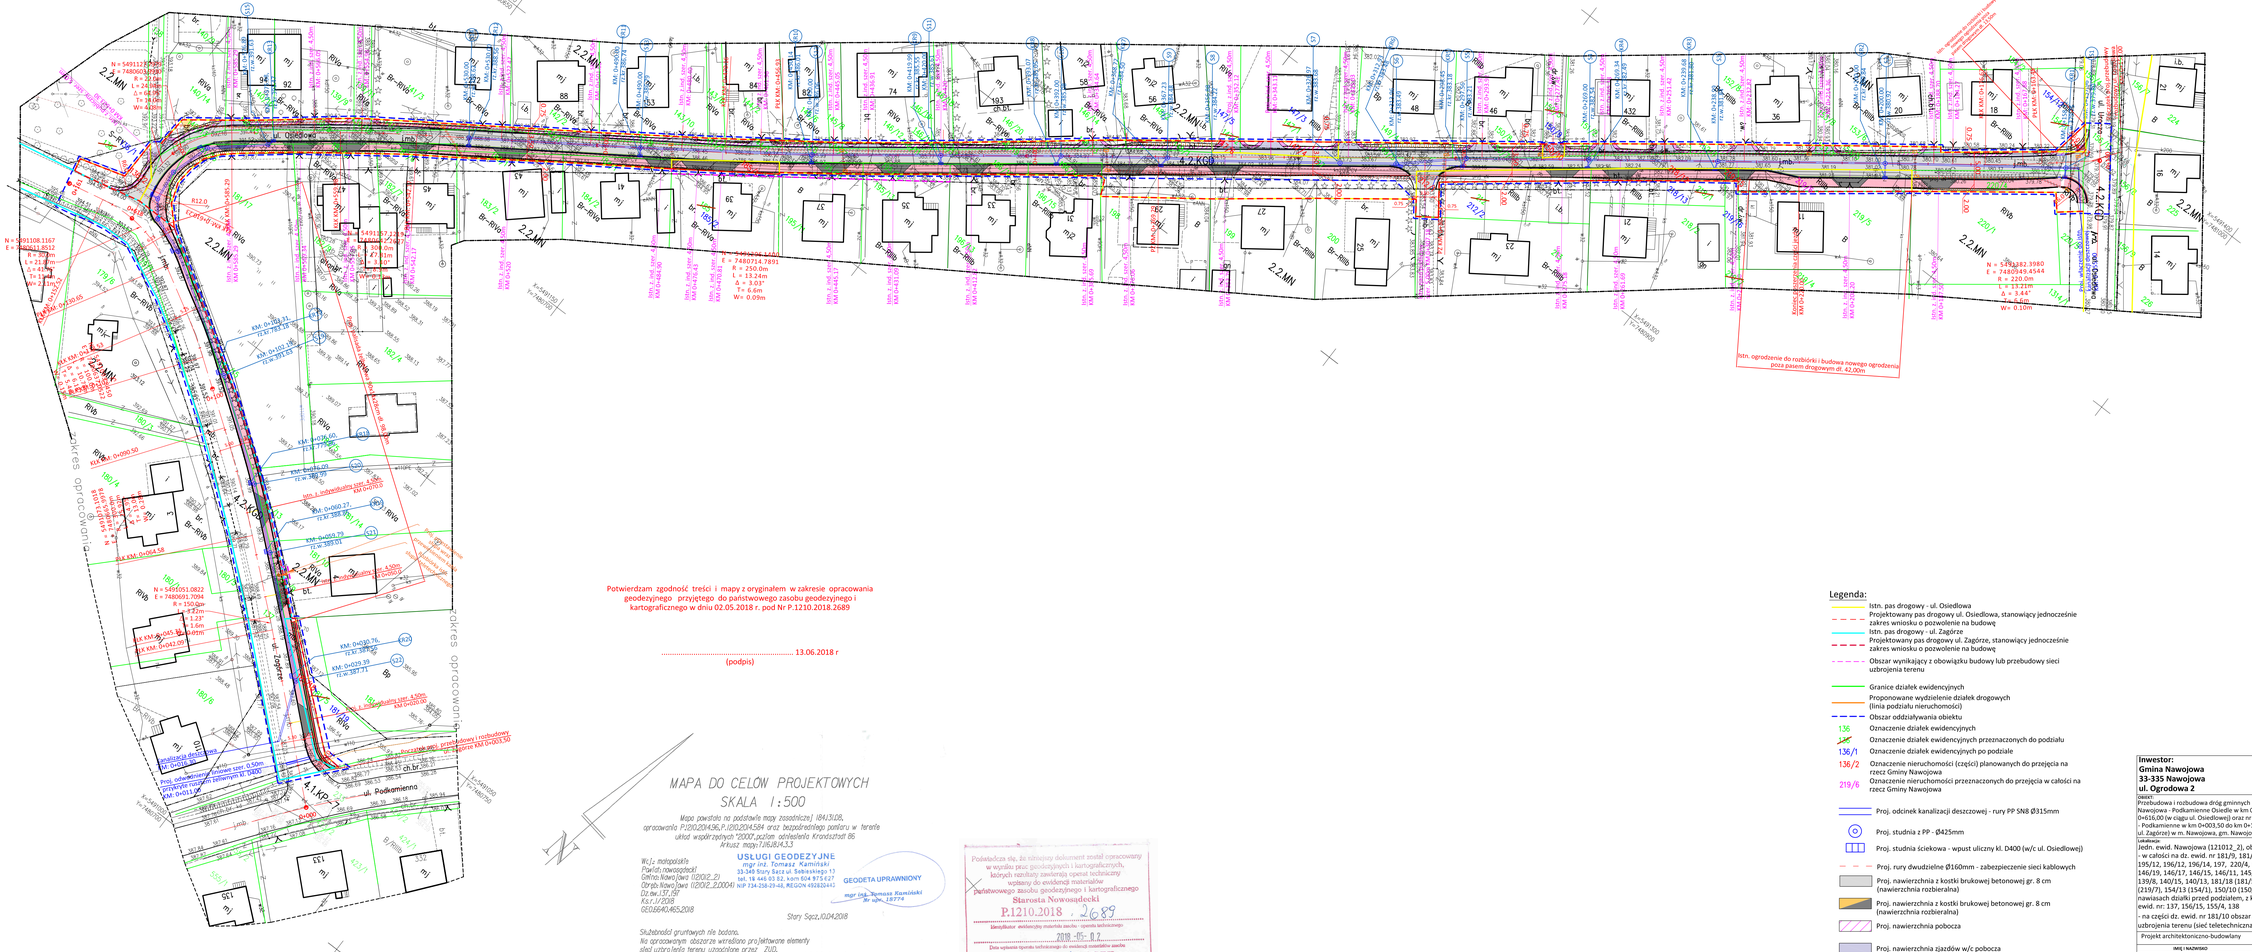

Potwierdzam zgodność treści i mapy z oryginałem w zakresie opracowania geodezyjnego przyjętego do państwowego zasobu geodezyjnego i kartograficznego w dniu 02.05.2018 r. pod Nr P.1210.2018.2689

..... 13.06.2018 r

(podpis)

MAPA DO CELÓW PROJEKTOWYCH

SKALA 1:500

Mapa powstała na podstawie mapy zasadniczej 1843/1D8, opracowania P.1210.2341/96, P.1210.2341/98 oraz bezpośredniego pomiaru w terenie układ współrzędnych "2000", pozim odniesienia Kronsztadt 86 Arkusz mapy: 7.1.6.8.1.4.3.3

Wój.: małopolskie
Pow.(ziemski): nowosądecki
Gmina: Nawojowa (120102_2)
Obręb: Nawojowa (120102_2.00041)
Dz.ew.: 137, 139
Ks.r.: I/2008
GEOBREM 465.2008

USŁUGI GEODEZYJNE
mgr inż. Tomasz Kamiński
33-340 Stary Sącz ul. Sobieskiego 11
tel. 18 446 03 82, kom 604 975 627
NIP 734-158-29-48, REGON 492020442

GEODETA UPRAWNIONY
mgr inż. Tomasz Kamiński
Nr upr. 18774

Stary Sącz, 10.04.2008

Służebność gruntowych nie badano.
Na opracowanym obszarze wtrealiono projektowane elementy
ukształtowania terenu uzgodnione przez ZUD.
Nie wyłucza się istnienia w terenie nie wykazanych na mapie sieci napowietrznych oraz urządzeń podziemnych, które nie były zgłaszane do inwentaryzacji lub o których brak jest informacji w Instytucjach branżowych.
Mapa nie może służyć do celów rozgraniczeniowych.
Granice wtrealiono na podstawie mapy ewidencji gruntów oraz opracowania P.1210.2018.1125

Legenda:
-·-·-·- miejscowy plan zagospodarowania przestrzennego
— — — zakres opracowania

Poświadcza się, że niniejszy dokument został opracowany w wyniku prac geodezyjnych i kartograficznych, których rezultaty zawierają opisał techniczny wskazany do ewidencji materiałów państwowego zasobu geodezyjnego i kartograficznego
Starosta Nowosądecki
P.1210.2018 . 2689
Identyfikator ewidencyjny materiału zasobu - numer archiwalny
2018 -05- 02
Data wpisania rejestru technicznego do ewidencji materiałów zasobu
Z up. STAROSTY
mgr inż. Marian Kiełbasa
Inspektor

Legenda:

- Istn. pas drogowy - ul. Osiedlowa
- Projektowany pas drogowy ul. Osiedlowa, stanowiący jednocześnie zakres wniosku o pozwolenie na budowę
- Istn. pas drogowy - ul. Zagórze
- Projektowany pas drogowy ul. Zagórze, stanowiący jednocześnie zakres wniosku o pozwolenie na budowę
- Obszar wynikający z obowiązku budowy lub przebudowy sieci uzbrojenia terenu
- Granice działek ewidencyjnych
- Proponowane wydzielenie działek drogowych (linia podziału nieruchomości)
- Obszar oddziaływania obiektu
- 136 Oznaczenie działek ewidencyjnych
- ~~137~~ Oznaczenie działek ewidencyjnych przeznaczonych do podziału
- 136/1 Oznaczenie działek ewidencyjnych po podziale
- 136/2 Oznaczenie nieruchomości (części) planowanych do przejęcia na rzecz Gminy Nawojowa
- 219/6 Oznaczenie nieruchomości przeznaczonych do przejęcia w całości na rzecz Gminy Nawojowa
- Proj. odcinek kanalizacji deszczowej - rury PP SN8 Ø315mm
- Proj. studnia z PP - Ø425mm
- Proj. studnia ściekowa - wpust uliczny kl. D400 (w/c ul. Osiedlowej)
- Proj. rury dwudzielne Ø160mm - zabezpieczenie sieci kablowych
- Proj. nawierzchnia z kostki brukowej betonowej gr. 8 cm (nawierzchnia rozbieralna)
- Proj. nawierzchnia z kostki brukowej betonowej gr. 8 cm (nawierzchnia rozbieralna)
- Proj. nawierzchnia pobocza
- Proj. nawierzchnia zjazdów w/c pobocza
- Proj. studnia rewizyjna kablowa w/c istn. sieci teletechnicznej, rama i pokrywa stalowa najazdowa wyposażona w pierścień tłumiący drgania (klasa D400)

Inwestor:
Gmina Nawojowa
33-335 Nawojowa
ul. Ogrodowa 2

Zakład Budowlano-Drogowy "BUD-DROG" Zdzisław Haraf
ul.B.Prusa 24a, 33-300 Nowy Sącz

TEMAT: Przebudowa i rozbudowa dróg gminnych nr 292983K Nawojowa - Podkamienne Osiedle w km 0+152,00 do km 0+616,00 (w ciągu ul. Osiedlowej) oraz nr 292993K Nawojowa - Podkamienne w km 0+003,50 do km 0+141,00 (w ciągu ul. Zagórze) w m. Nawojowa, gm. Nawojowa

PRZEDMIOT RYSUNKU: Projekt zagospodarowania terenu

LOKALIZACJA: Jedn. ewid. Nawojowa (121012_2), obr. ewid. Nawojowa (0004),
- w całości na dz. ewid. nr 181/9, 181/13, 181/15, 181/16, 182/8, 182/6, 183/1, 184/1, 195/10, 195/12, 196/12, 196/14, 197, 220/4, 153/5, 153/7, 152/7, 151/1, 150/7, 149/5, 148/1, 146/13, 146/19, 146/17, 146/15, 146/11, 145/7, 145/5, 144/1, 143/5, 143/9, 142/1, 141/2, 139/10, 139/8, 140/15, 140/13, 181/18 (181/5), 185/1 (185), 212/1 (212), 218/12 (218/1), 219/15 (219/7), 154/13 (154/1), 150/10 (150/5), 147/4 (147/1), 147/6 (147/2), 136/2 (136), 219/6 w nawiasach działki przed podziałem, z których wydzielony zostanie pas drogowy- na części dz. ewid. nr: 137, 156/15, 155/4, 138
- na części dz. ewid. nr 181/10 obszar wynikający z obowiązku budowy lub przebudowy sieci uzbrojenia terenu (sieć teletechniczna)

Projekt architektoniczno-budowlany	NUMER RYSUNKU: 1	SKALA: 1:500	DATA: XII 2018
IMIĘ I NAZWISKO	PODPIS		
PROJEKTANT (branża drogowa) **mgr inż. Kamil Haraf** upr.proj.MAP/0028S/POOD/14 upr.wyk.MAP/0016/OWOD/14			
SPRAWDZAJĄCY (branża drogowa) **mgr inż. Paweł Haraf** upr.proj.MAP/0007/PBD/16			