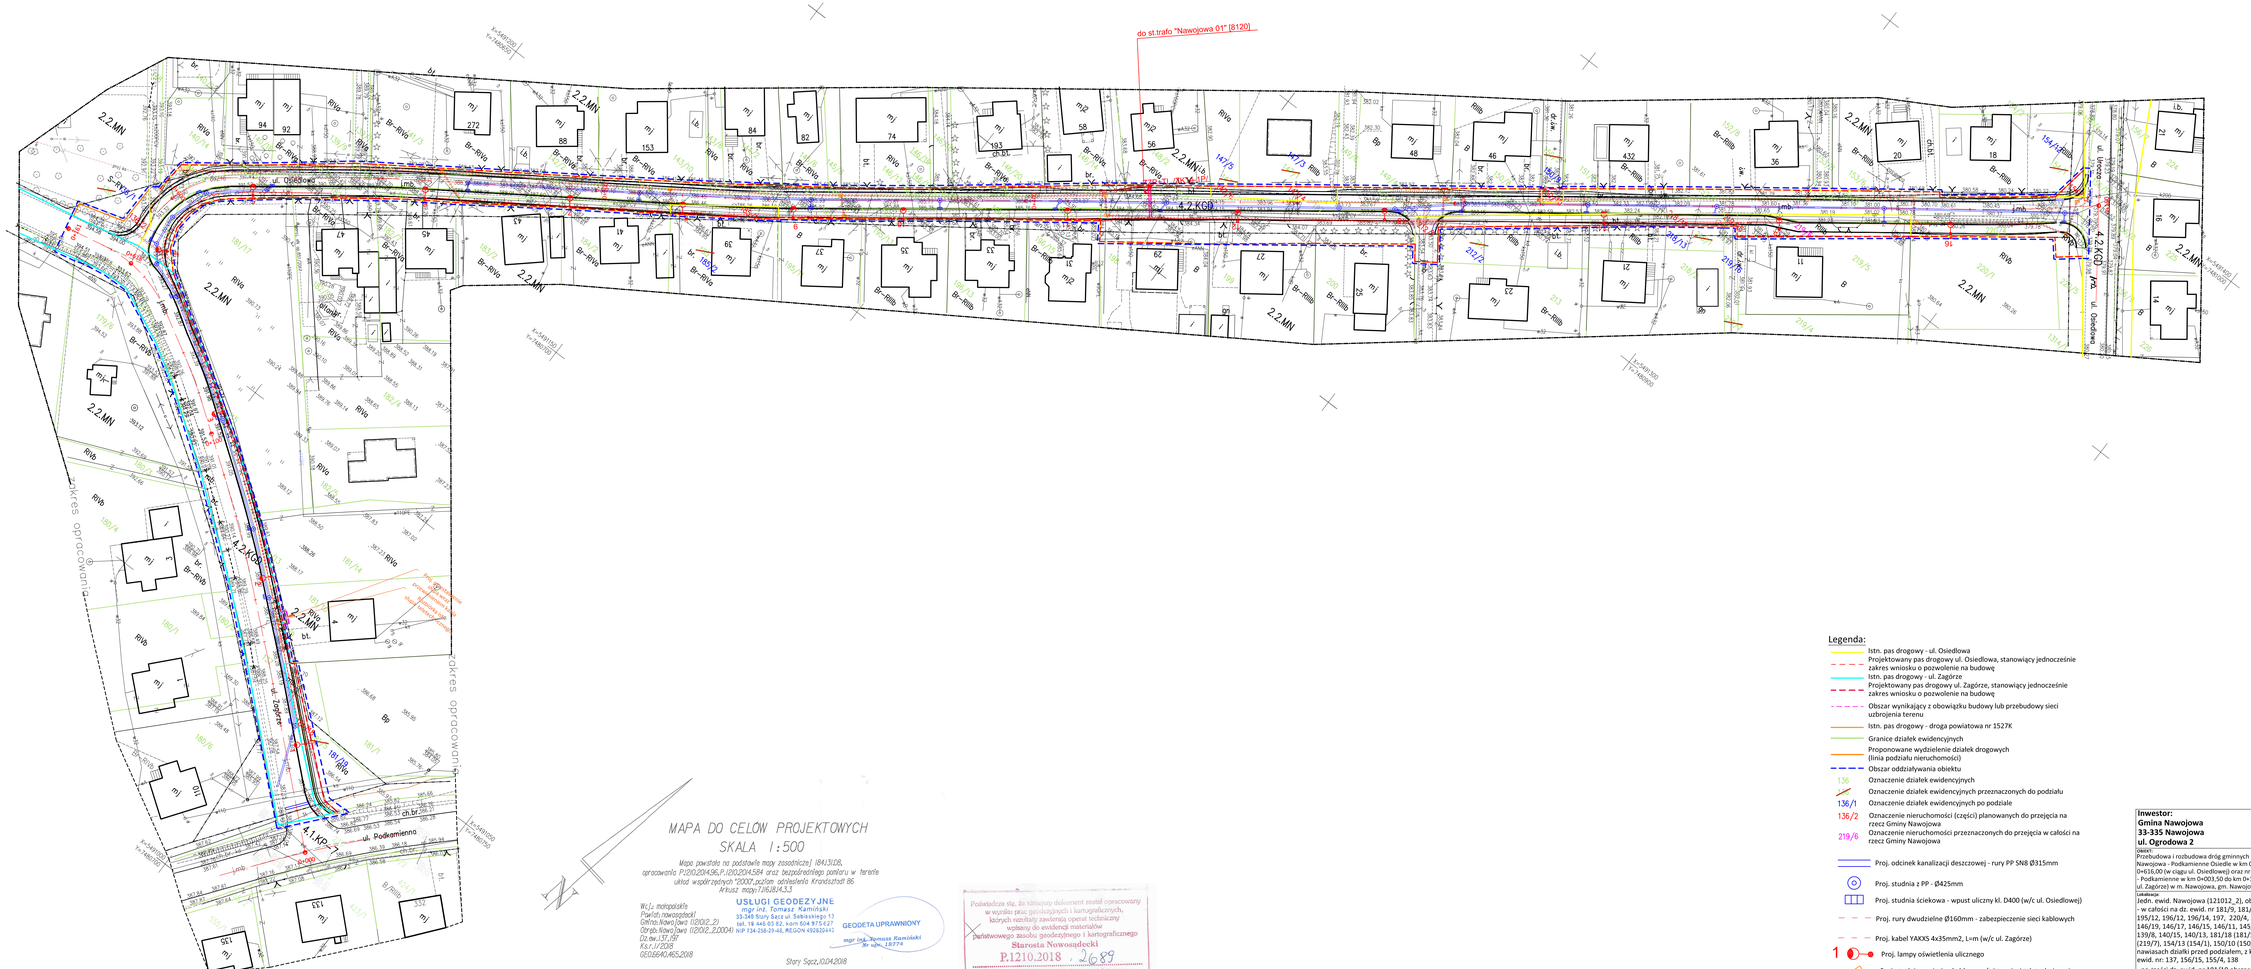

MAPA DO CELÓW PROJEKTOWYCH

SKALA 1:500

Mapa powstała na podstawie mapy zasadniczej 1841/3108, opracowania PJ/0/2/34196,PJ/0/2/34584 oraz bezpośredniego pomiaru w terenie układ współrzędnych "2000",pasów odwzorowania Krondszteht 86 Arkusz mapy:7,16,18,14,3,5

Wój.: małopolskie
Powiat: nowosądecki
Gmina: Nawojowa (121012_2)
Obręb: Nawojowa (121012_2.00041)
Dz.ew.:137,139
Ks.r.:1/2008
GEOBAM465.2008

USŁUGI GEODEZYJNE
mgr inż. Tomasz Kamiński
33-340 Stary Sącz ul. Sobieskiego 13
tel. 18 446 03 82, kom 604 975 627
NIP 734-158-29-48, REGON 492820442

GEODETA UPRAWNIONY
mgr inż. Tomasz Kamiński
Nr upr. 18774

Stary Sącz,10.04.2008

Służebności gruntowych nie badano.
Na opracowanym obszarze wnieśiono projektowane elementy
ukształtowania terenu uzgodnione przez ZUD.
Nie wykluczta się istnienia w terenie nie wskazanych na mnie[szej] mapie
budowli oraz urządzeń podziemnych,które nie były zgłaszane do inwentaryzacji
lub o których brak jest informacji w instytucjach branżowych.
Mapa nie może służyć do celów rozgraniczeniowych.
Granice wnieśiono na podstawie mapy ewidencji gruntów oraz opracowania PJ/0/2008/125

Legenda:
-·-·-·- : miejscowy plan zagospodarowania przestrzennego
— — — : zakres opracowania

Poświadcza się, że niniejszy dokument został opracowany w wyniku prac geodezyjnych i kartograficznych, których rezultaty zawierają opisał techniczny wskazany do ewidencji materiałów państwowego zasobu geodezyjnego i kartograficznego
Starosta Nowosądecki
P.1210.2018 . 2689
Identyfikator ewidencyjny materiału zasobu - sposób archiwizacji
2018 -05- 02
Data wpisania zgłoszenia technicznego do ewidencji materiałów zasobu
Z up. STAROSTY
Inż. Mikołaj Gondek
Inspektor

Legenda:

- Istn. pas drogowy - ul. Osiedlowa
- Projektowany pas drogowy ul. Osiedlowa, stanowiący jednocześnie zakres wniosku o pozwolenie na budowę
- Istn. pas drogowy - ul. Zagórze
- Projektowany pas drogowy ul. Zagórze, stanowiący jednocześnie zakres wniosku o pozwolenie na budowę
- Obszar wynikający z obowiązku budowy lub przebudowy sieci uzbrojenia terenu
- Istn. pas drogowy - droga powiatowa nr 1527K
- Granice działek ewidencyjnych
- Proponowane wydzielenie działek drogowych (linia podziału nieruchomości)
- Obszar oddziaływania obiektu
- 138 Oznaczenie działek ewidencyjnych
- Oznaczenie działek ewidencyjnych przeznaczonych do podziału
- 136/1 Oznaczenie działek ewidencyjnych po podziale
- 136/2 Oznaczenie nieruchomości (części) planowanych do przejęcia na rzecz Gminy Nawojowa
- 219/6 Oznaczenie nieruchomości przeznaczonych do przejęcia w całości na rzecz Gminy Nawojowa
- Proj. odcinek kanalizacji deszczowej - rury PP SN8 Ø315mm
- Proj. studnia z PP - Ø425mm
- Proj. studnia ściekowa - wpust uliczny kl. D400 (w/c ul. Osiedlowej)
- Proj. rury dwudzielne Ø160mm - zabezpieczenie sieci kablowych
- Proj. kabel YAKXS 4x35mm2, L=m (w/c ul. Zagórze)
- 1 Proj. lampy oświetlenia ulicznego
- Proj. studnia rewizyjna kablowa w/c istn. sieci teletechnicznej, rama i pokrywa stalowa najazdowa wyposażona w pierścień tłumiący drgania (klasa D400)

Inwestor:
Gmina Nawojowa
33-335 Nawojowa
ul. Ogrodowa 2

Zakład Budowlano-Drogowy "BUD-DROG" Zdzisław Haraf
ul.B.Prusa 24a, 33-300 Nowy Sącz

OBIEKT:
Przebudowa i rozbudowa dróg gminnych nr 292983K Nawojowa - Podkamienne Osiedle w km 0+152,00 do km 0+616,00 (w ciągu ul. Osiedlowej) oraz nr 292993K Nawojowa - Podkamienne w km 0+003,50 do km 0+141,00 (w ciągu ul. Zagórze) w m. Nawojowa, gm. Nawojowa

PRZEDMIOT RYSUNKU:
Plan sytuacyjny

LOKALIZACJA:
Jedn. ewid. Nawojowa (121012_2), obr. ewid. Nawojowa [0004].
- w całości na dz. ewid. nr 181/9, 181/13, 181/15, 181/16, 182/8, 182/6, 183/1, 184/1, 195/10, 195/12, 196/12, 196/14, 197, 220/4, 153/5, 153/7, 152/7, 151/1, 150/7, 149/5, 148/1, 146/13, 146/19, 146/17, 146/15, 146/11, 145/7, 145/5, 144/1, 143/5, 143/9, 142/1, 142/2, 139/10, 139/8, 140/15, 140/13, 181/18 (181/5), 185/1 (185), 212/1 (212), 218/12 (218/1), 219/15 (219/7), 154/13 (154/1), 150/10 (150/5), 147/4 (147/1), 147/6 (147/2), 136/2 (136), 219/6 w nawiasach działki przed podziałem, z których wydzielony zostanie pas drogowy- na części dz. ewid. nr: 137, 156/15, 155/4, 138
- na części dz. ewid. nr 181/10 obszar wynikający z obowiązku budowy lub przebudowy sieci uzbrojenia terenu (sieć teletechniczna)

Projekt architektoniczno-budowlany	NUMER RYSUNKU: III.1	SKALA: 1:500	DATA: XII 2018
PROJEKTANT (branża elektryczna) mgr inż. Piotr Pawlak upr.proj.MAP/0082/PWBE/15	PODPIS		
SPRAWDZAJĄCY (branża elektryczna) inż. Mikołaj Gondek upr.proj. UAN I-8340/A-120/89	PODPIS		