


NOWY SĄCZ

NOWY SĄCZ



INWESTOR: **Gmina Nawojowa**  
**33-335 Nawojowa**  
**ul.Ogrodowa 2**

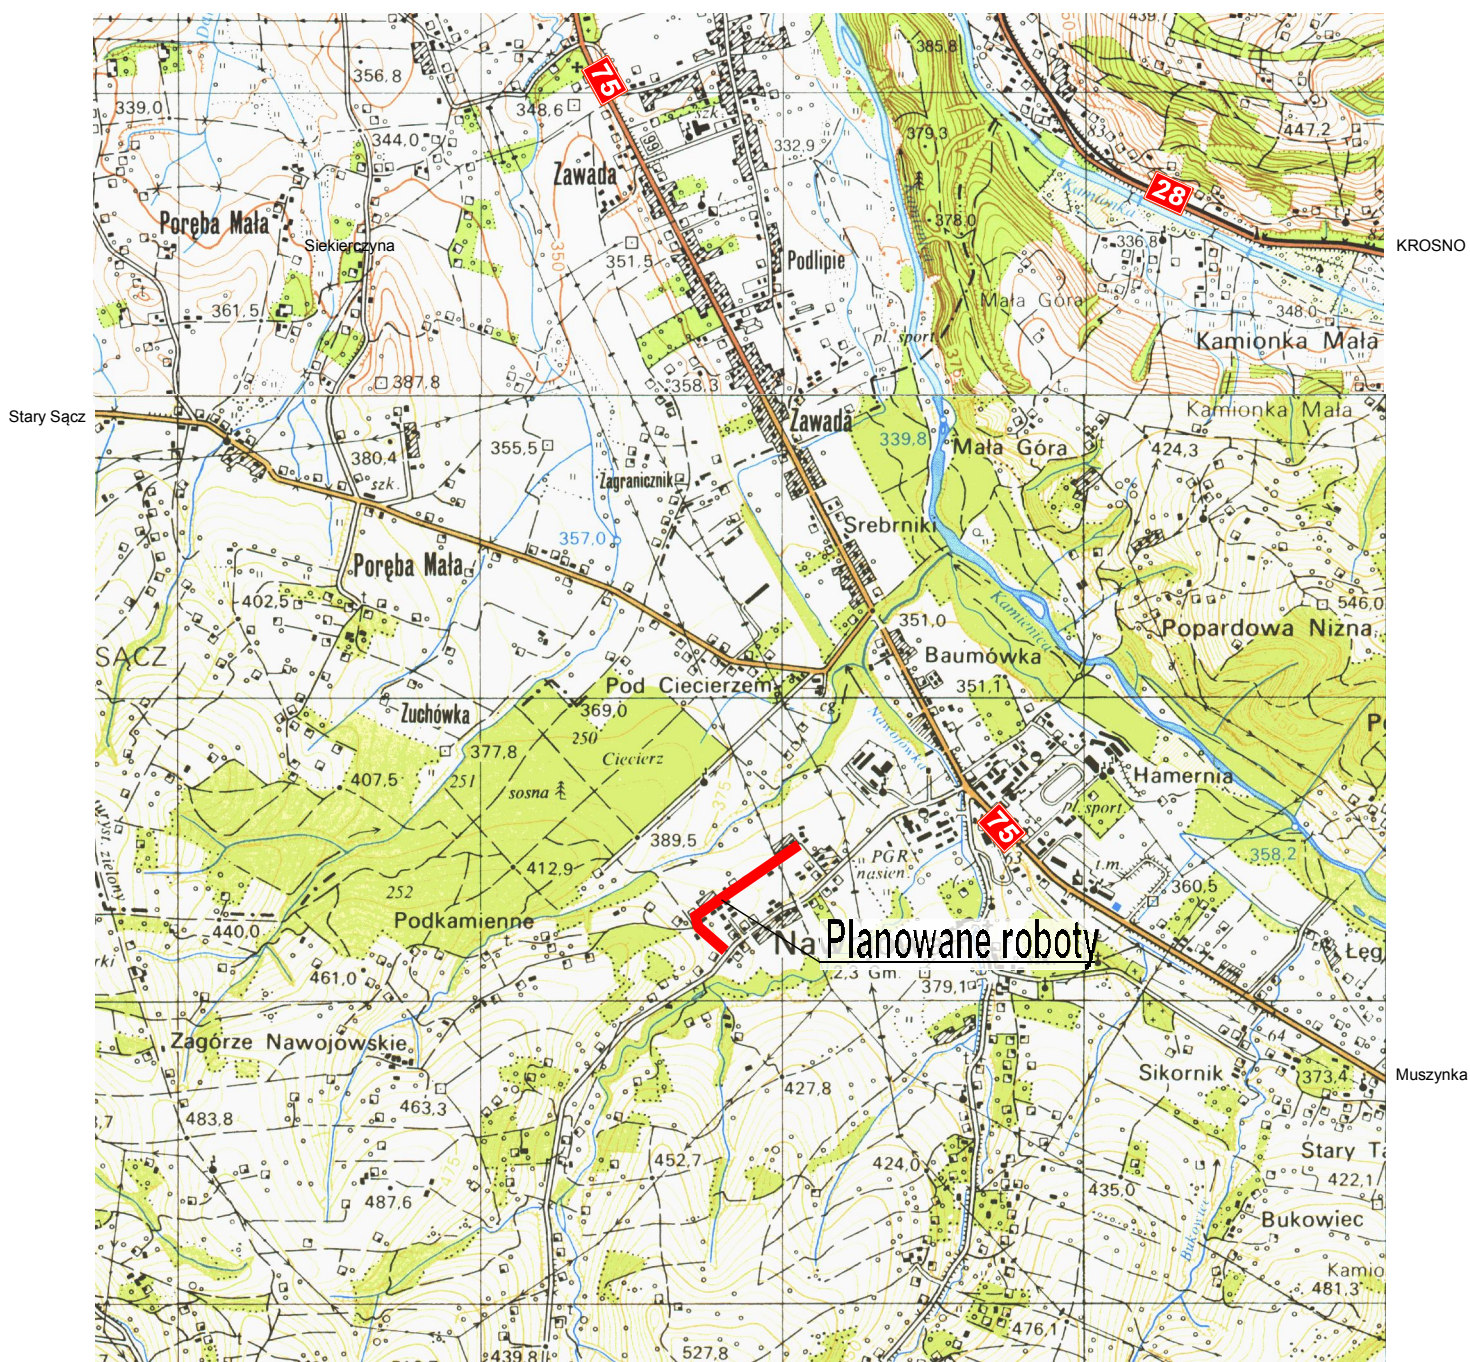

Zakład Budowlano-Drogowy  
 „BUD-DROG” Zdzisław Haraf  
 ul..B.Prusa 24a, 33-300 Nowy Sącz

OBIEKT: **Przebudowa i rozbudowa dróg gminnych nr 292983K Nawojowa -Podkamiczne Osiedle w km 0+15 do km 0+616 (w ciągu ul.Osiedlowej) oraz nr 292993K Nawojowa -Podkamiczne w km 0+003 do km 0+141 (w ciągu ul.Zagórze) w m. Nawojowa, gm. Nawojowa.**

PRZEDMIOT RYSUNKU:

***Orientacja***

LOKALIZACJA: **Miejscowość Nawojowa, gmina Nawojowa**  
**ul.Zagórze i Osiedlowa**

**Projekt docelowej organizacji ruchu**

NUMER  
 RYSUNKU: **1**

SKALA:  
**1:25000**

DATA:  
**VII 2019**

IMIĘ I NAZWISKO

PODPIS

PROJEKTANT:  
**mgr inż. Kamil Haraf**  
 Upr.proj.MAP/00285/POOD/14  
 upr.wyk.MAP/0016/OWOD/14