

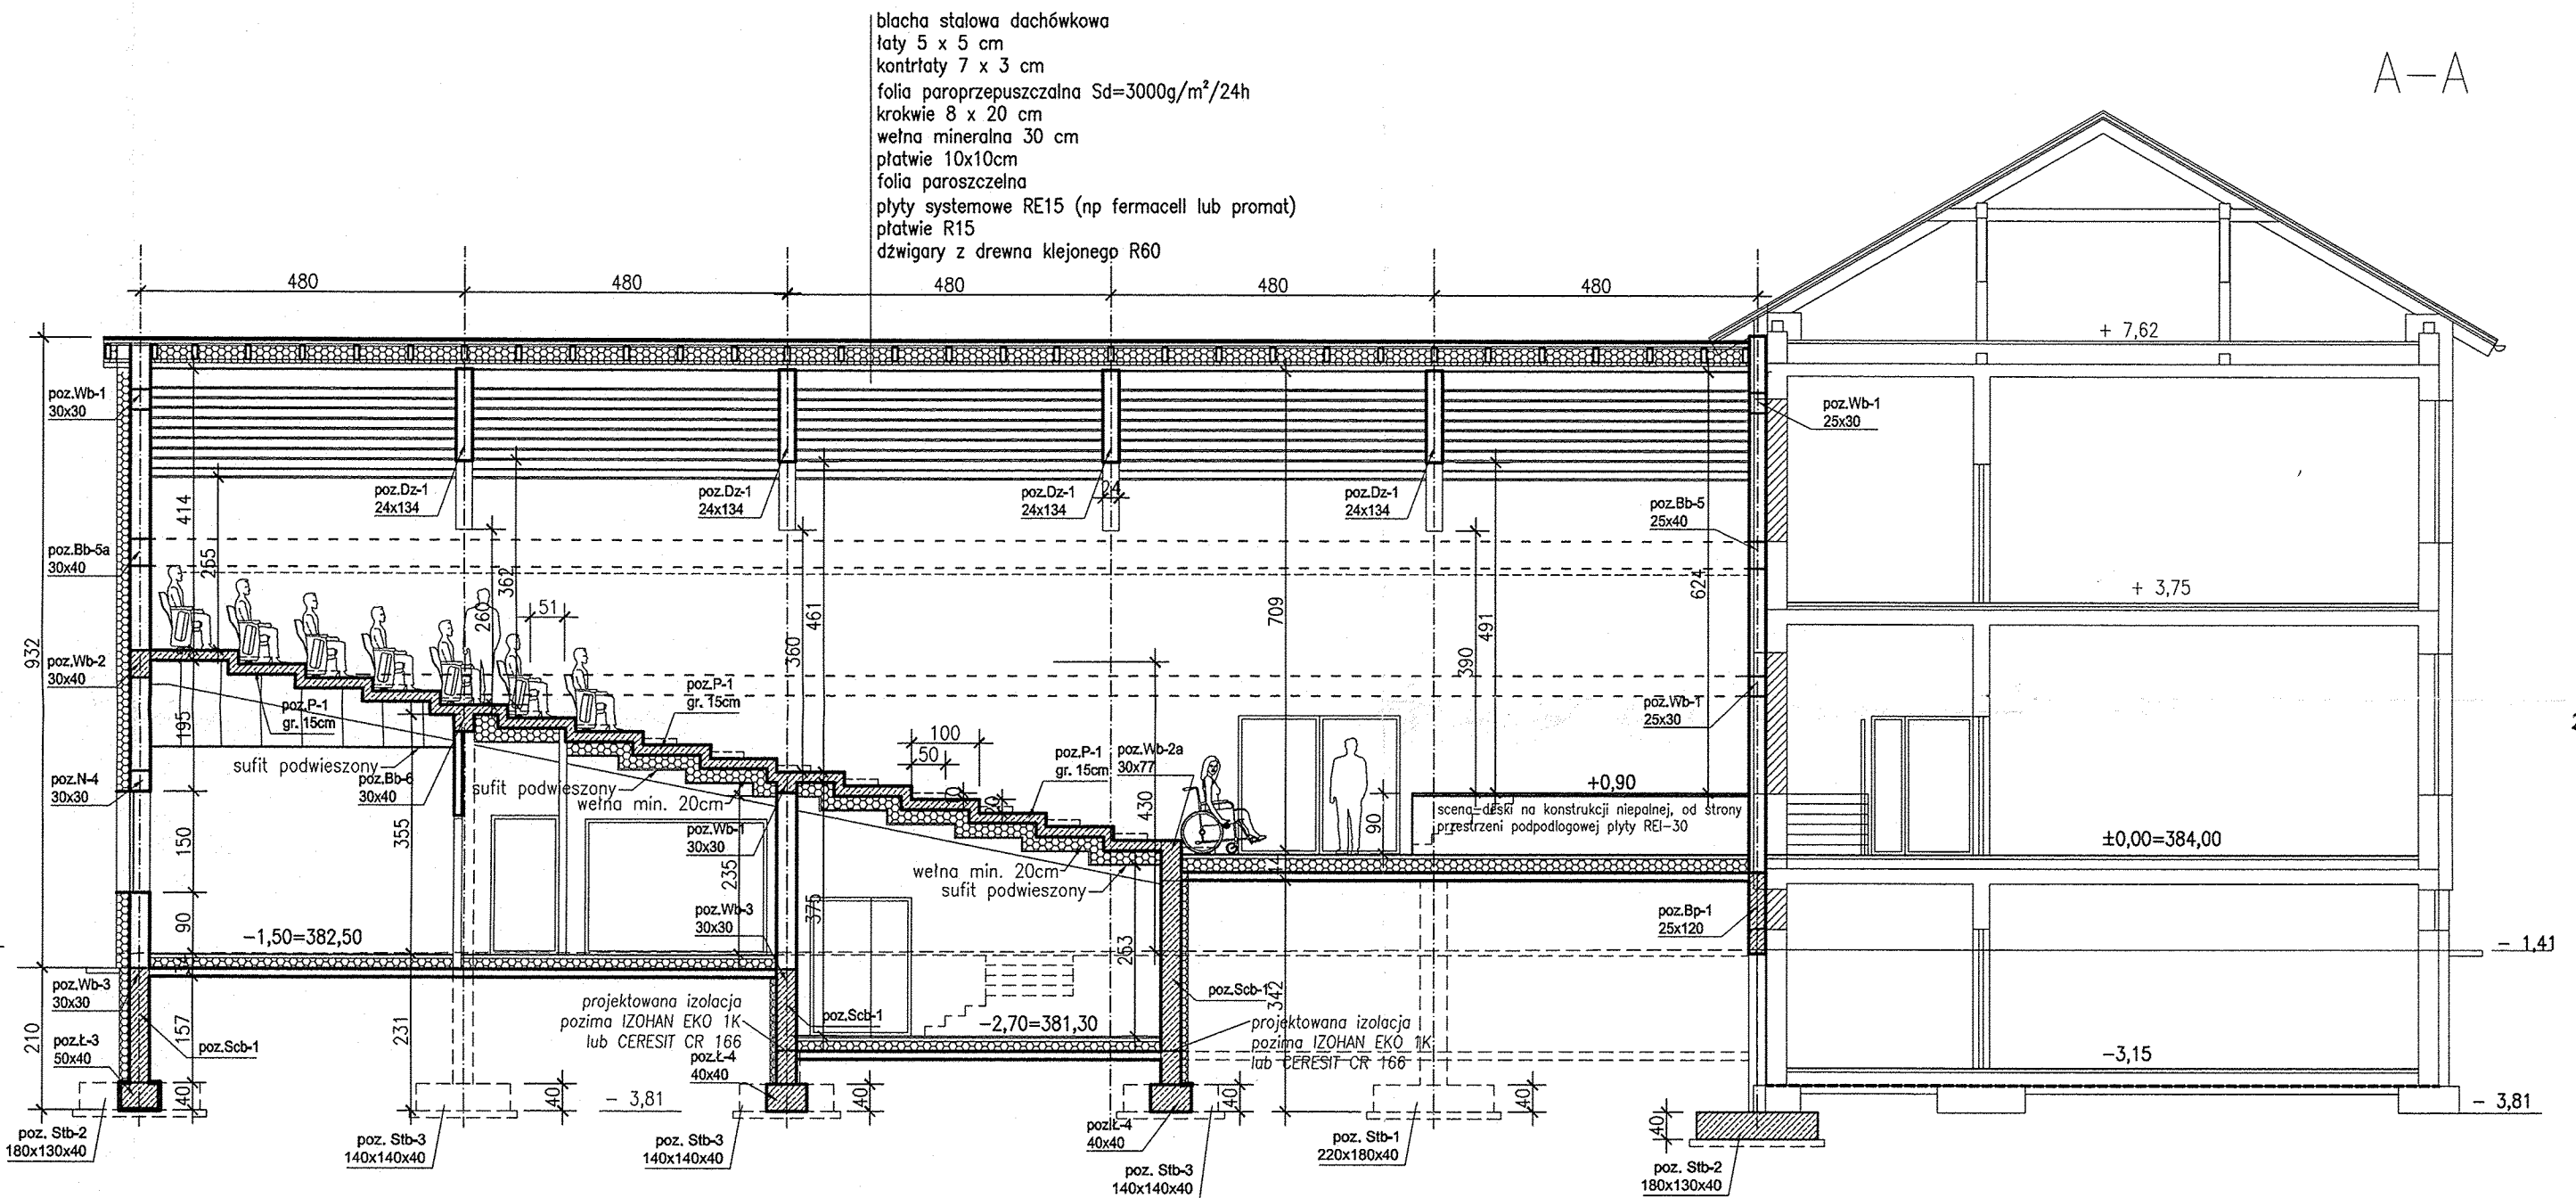
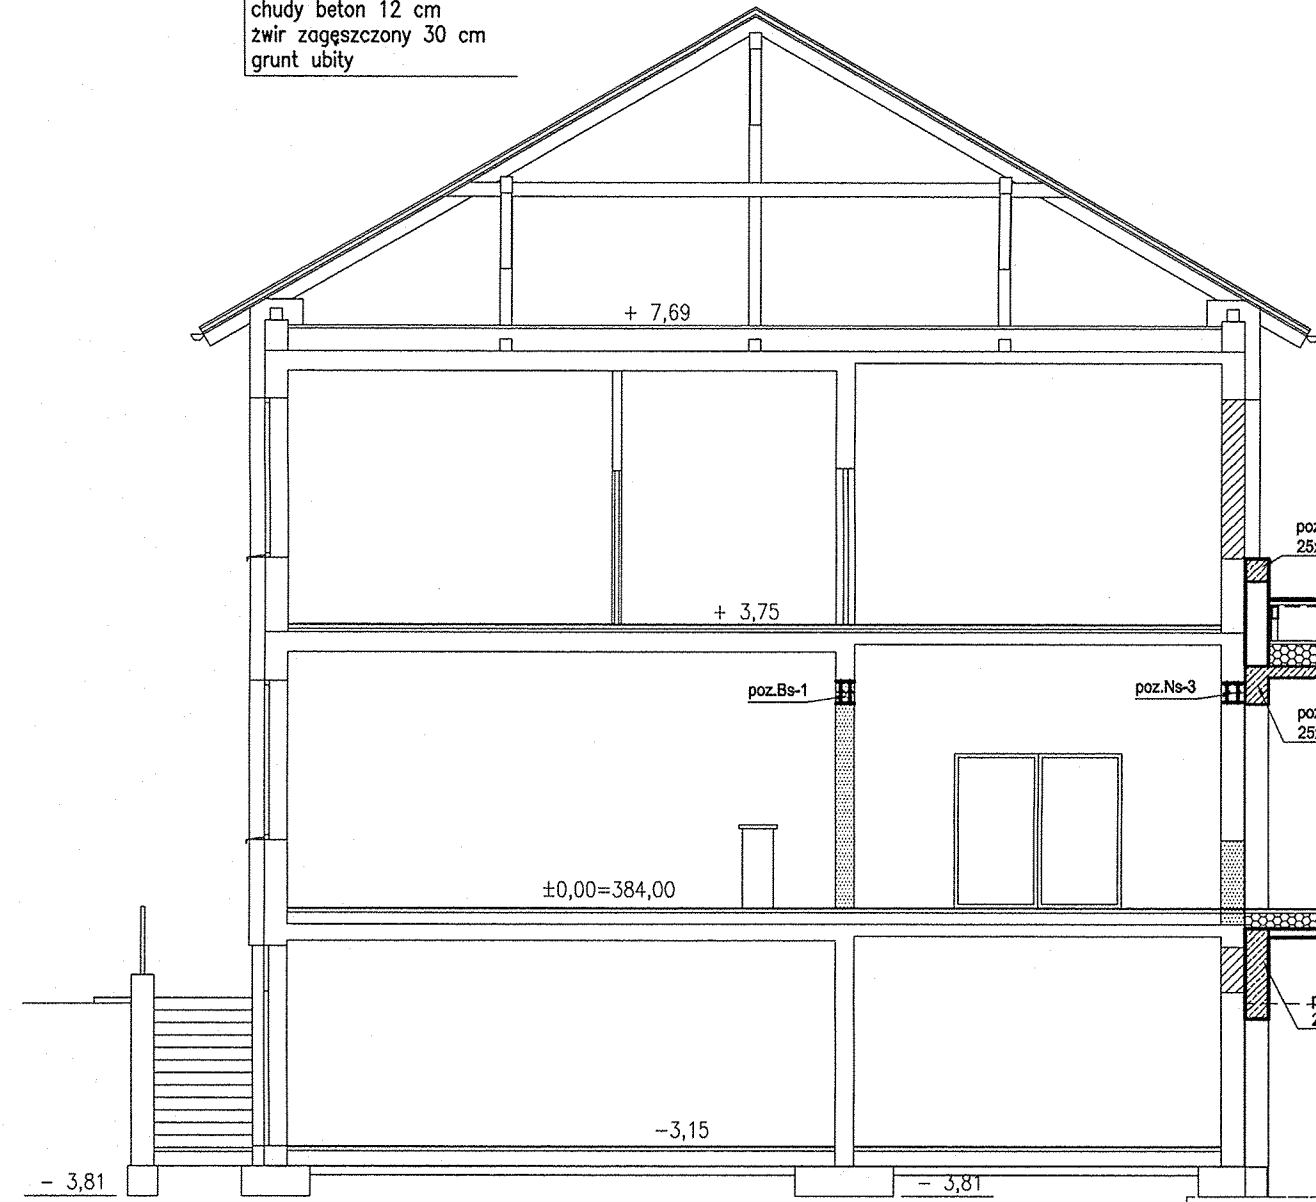


C-C

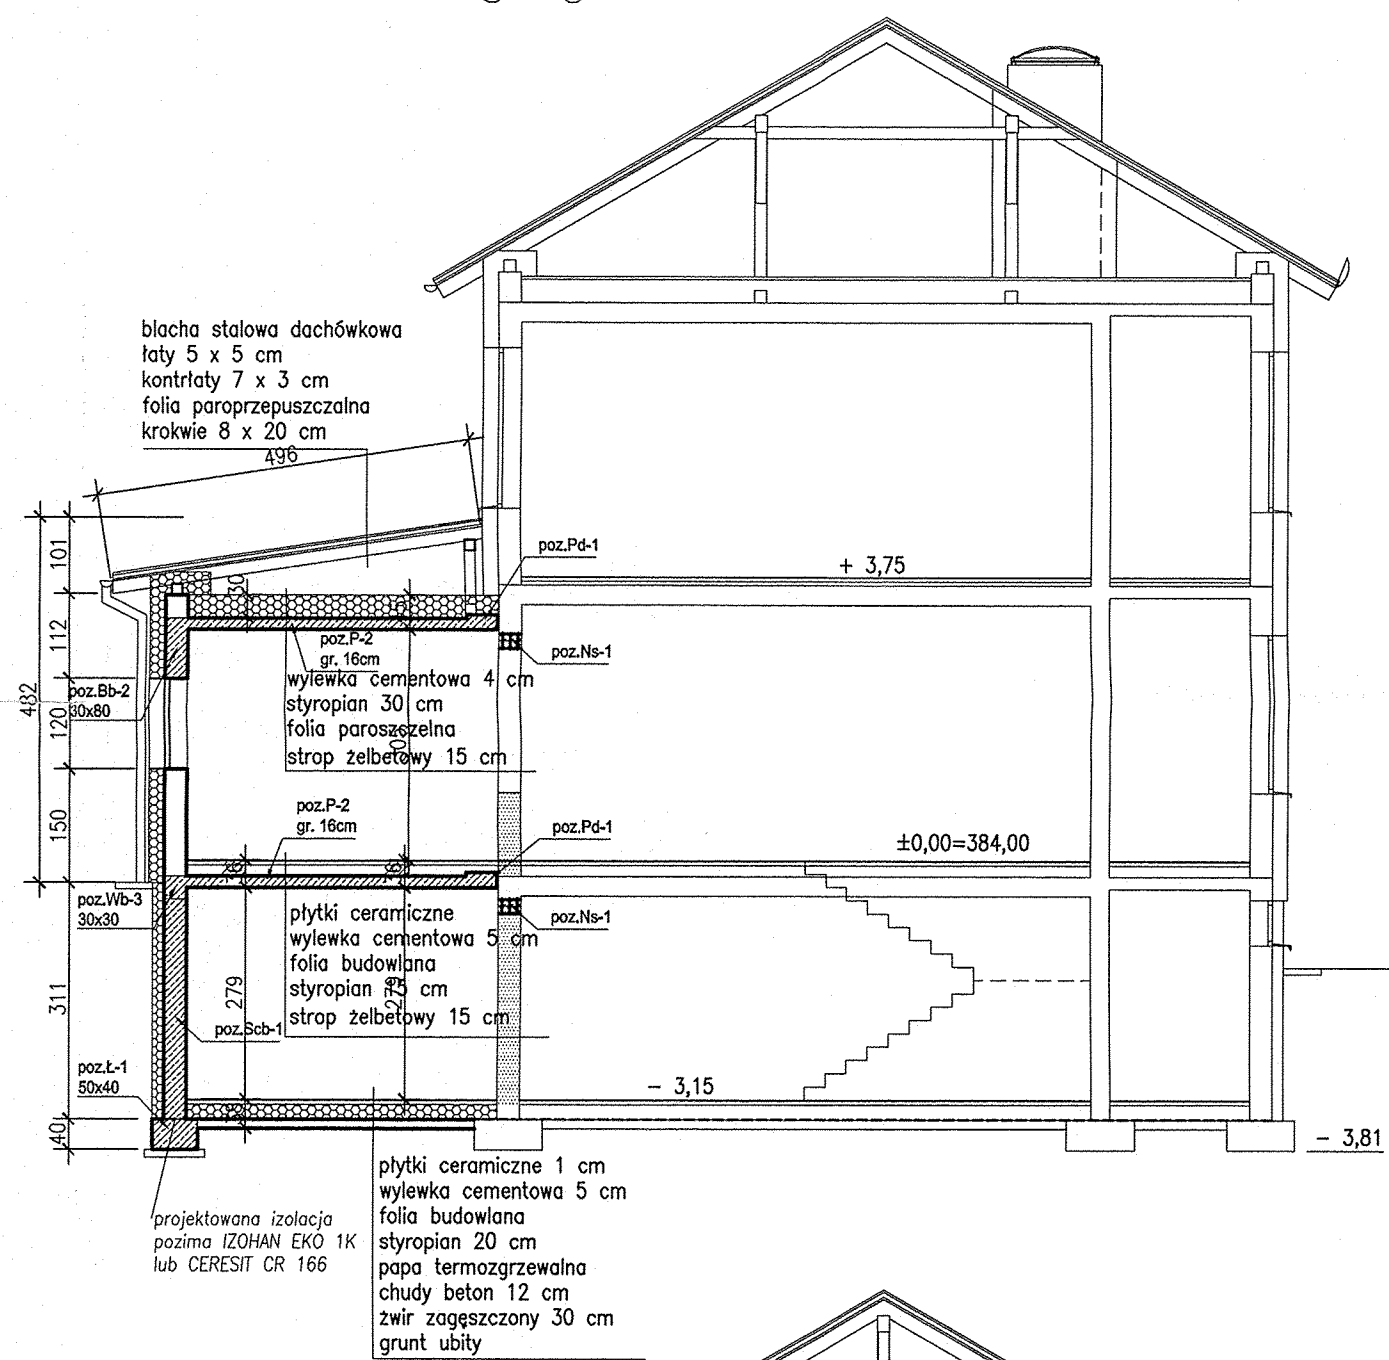

B-B

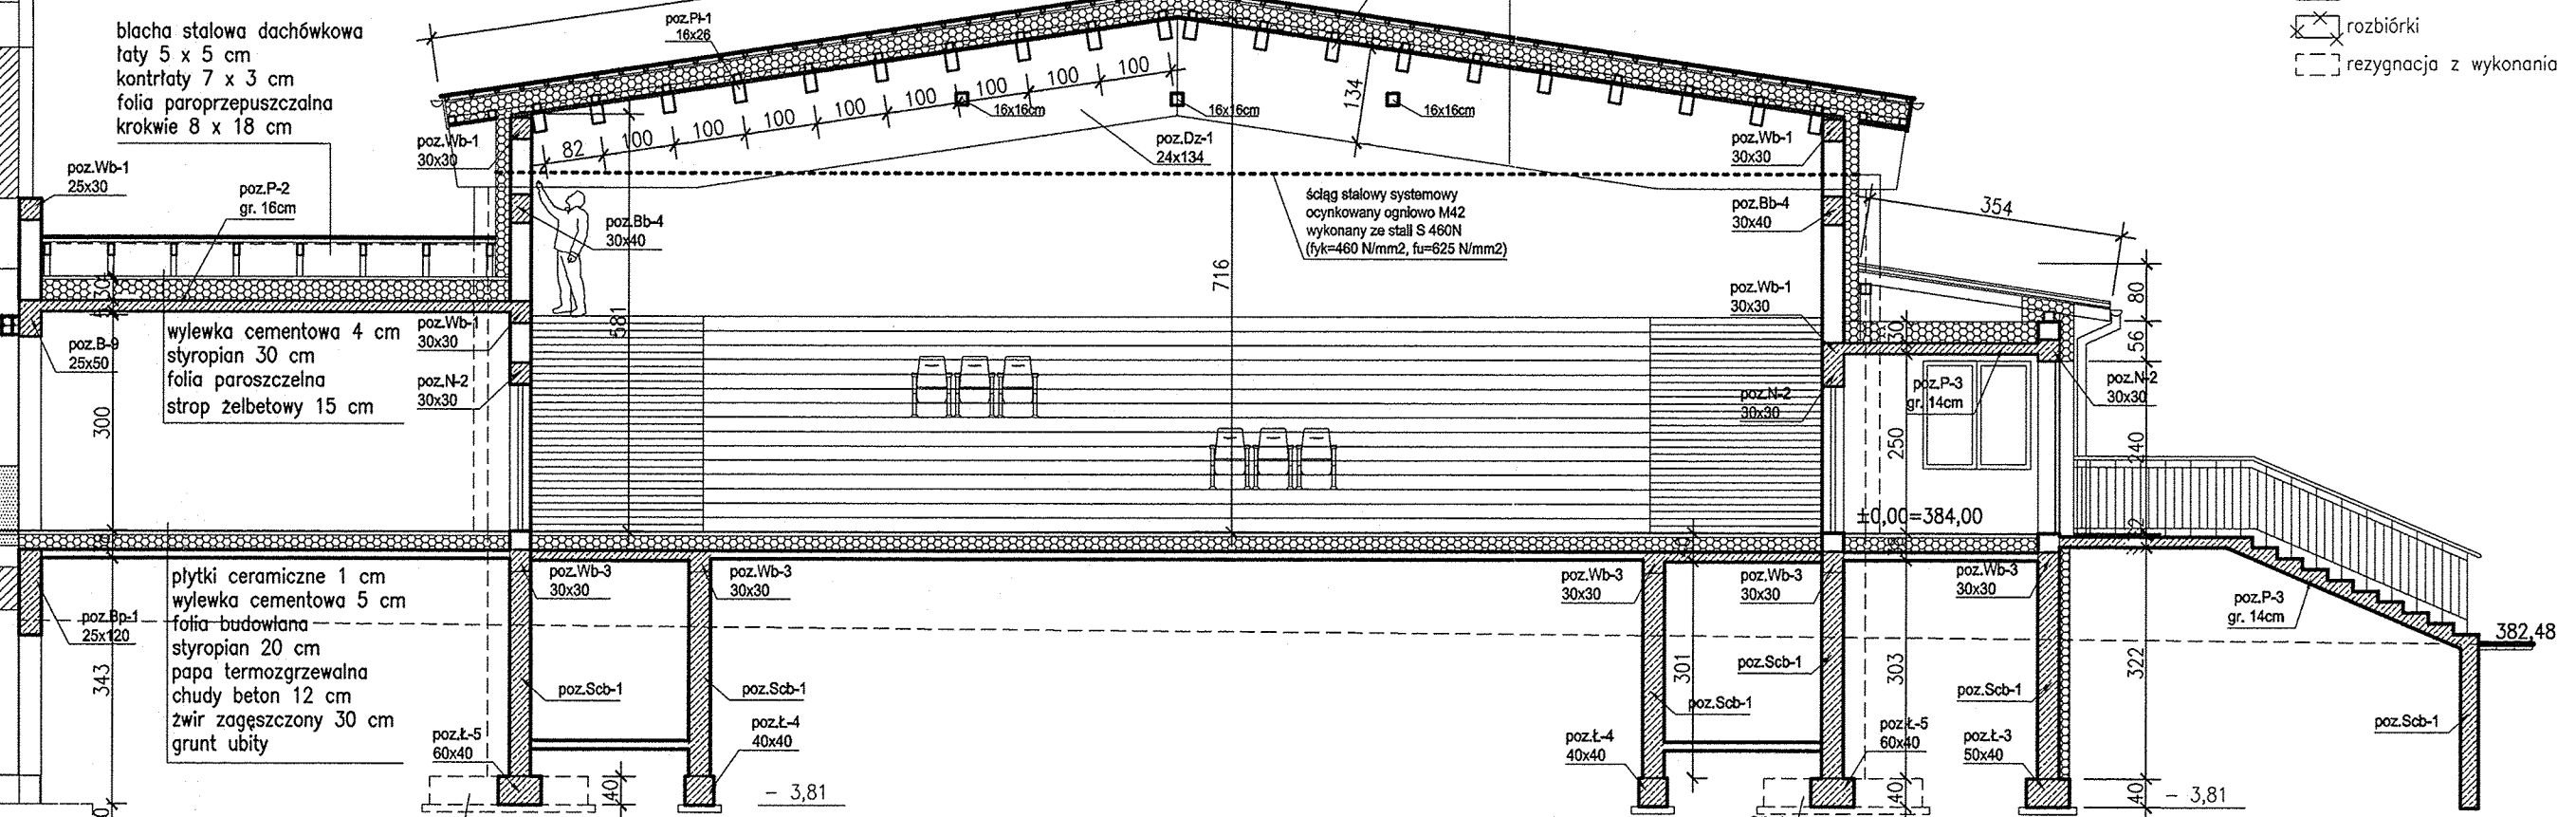

Materiały konstrukcyjne
DREWNO KLEJONE
DZWIGAR GŁÓWNY GL 28h
PŁATWIE GL 24h
DREWNO LITE C 27

Materiały konstrukcyjne
FUNDAMENTY I ŚCIANY FUNDAMENTOWE
BETON C20/25 (B25)
BETON C20/25 W-6 (B25 W-6) część podpiwniczona
POZOSTAŁE ELEMENTY
BETON C25/30 (B30)
STAL A-III N RB500W, B 500SP
STAL A-I (St3S)

02-02-2017
mgr inż. Mariusz Salamón
Upewnienie budowlane do przebiegu
i wyłączenia robot budowlanych z terenów
w sprawie postępowania w sprawie budowlanej
nr ewid.: MAP/0371/PWOK/09

Jednostka projektowa: "ETA" Spółka z o.o., ul. Śniadeckich 8, 33-300 Nowy Sącz, tel.: (18) 444-26-05		
Investor: Gmina Nawojowa ul. Ogrodowa 2, 33-335 Nawojowa	Stadium: PROJEK BUDOWLANY	
Nazwa zadania: BUDYNEK WIELOFUNKCYJNY Z CENTRUM KULTURY W M. NAWOJOWA	Objekt i adres: Budynek wielofunkcyjny dz. nr 675/14, 675/16, 675/18 w m. Nawojowa, gm. Nawojowa	
tytuł rysunku: PRZEKROJE	Skala: 1:100	Data: 12.2016r.
Projektant: mgr inż. Mariusz Salamón upr. nr MAP/0371/PWOK/09	Podpis: [Signature]	Brutto: 5K
Sprawdzający: mgr inż. Piotr Żuchowski upr. nr MAP/0664/POOK/04	Podpis: [Signature]	Konstrukcja