Lp	Nazwa pomieszczenia	Posadzka	Pow. (m2)
1	Komunikacja	Wykładzina tarket	153,64
2	Schody	Płytki ceramiczne	10,31
3	Biuro	Wykładzina tarket	20,57
4	Biuro	Wykładzina tarket	22,06
5	Komunikacja	Wykładzina tarket	16,86
6	Sala zajęć	Wykładzina tarket	40,89
7	Schody	Płytki ceramiczne	9,08
8	Fitness	Wykładzina tarket	99,39
9	Magazyn	Wykładzina tarket	13,01
10	Przedsionek wc	Wykładzina tarket	2,55
11	Wc	Płytki ceramiczne	1,79
12	Przedsionek wc	Płytki ceramiczne	2,55
13	Wc	Płytki ceramiczne	1,79
14	Wc niepełnosprawnych	Płytki ceramiczne	5,94
15	Pom. porządkowe	Płytki ceramiczne	3,16
16	Komunikacja	Wykładzina tarket	69,52
17	Komunikacja	Wykładzina tarket	104,09
18	Przedsonek wc dz.	Płytki ceramiczne	5,14
19	Wc dz.	Płytki ceramiczne	8,25
20	Przedsionek wc chł.	Wykładzina tarket	7,32
21	Wc chł.	Wykładzina tarket	11,75
22	Sala zajęć	Płytki ceramiczne	34,89
23	Sala zajęć	Wykładzina tarket	24,61
24	Sala zajęć	Wykładzina tarket	35,40
25	Sala zajęć	Wykładzina tarket	25,11
26	Schody	Płytki ceramiczne	8,73
27	Sala zajęć	Płytki ceramiczne	61,28
28	Sala zajęć	Wykładzina tarket	59,37
29	Schowek	Płytki ceramiczne	3,86
30	Schody	Wykładzina tarket	6,82
31	Komunikacja	Płytki ceramiczne	11,07
32	Komunikacja	Płytki ceramiczne	25,03
33	Komunikacja	Płytki ceramiczne	44,16
34	Magazyn sprzętu	Wykładzina tarket	10,25
35	Sala zajęć	Wykładzina tarket	48,07
36	Pom. porządkowe	Wykładzina tarket	1,05
37	Pom. sanitarne	Płytki ceramiczne	8,27
38	Pom. sanitarne	Płytki ceramiczne	9,47
39	Sala zajęć	Płytki ceramiczne	46,43
40	Sala zajęć	Płytki ceramiczne	36,42
41	Pom. personelu	Płytki ceramiczne	13,59
42	Przedsionek wc	Płytki ceramiczne	1,60
43	Wc personelu	Płytki ceramiczne	1,24
44	Pom. sanitarne	Płytki ceramiczne	9,39
	Razem		1137,16

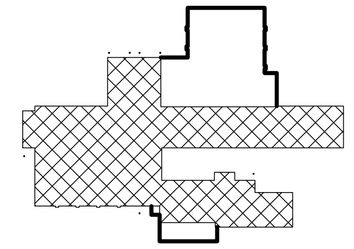

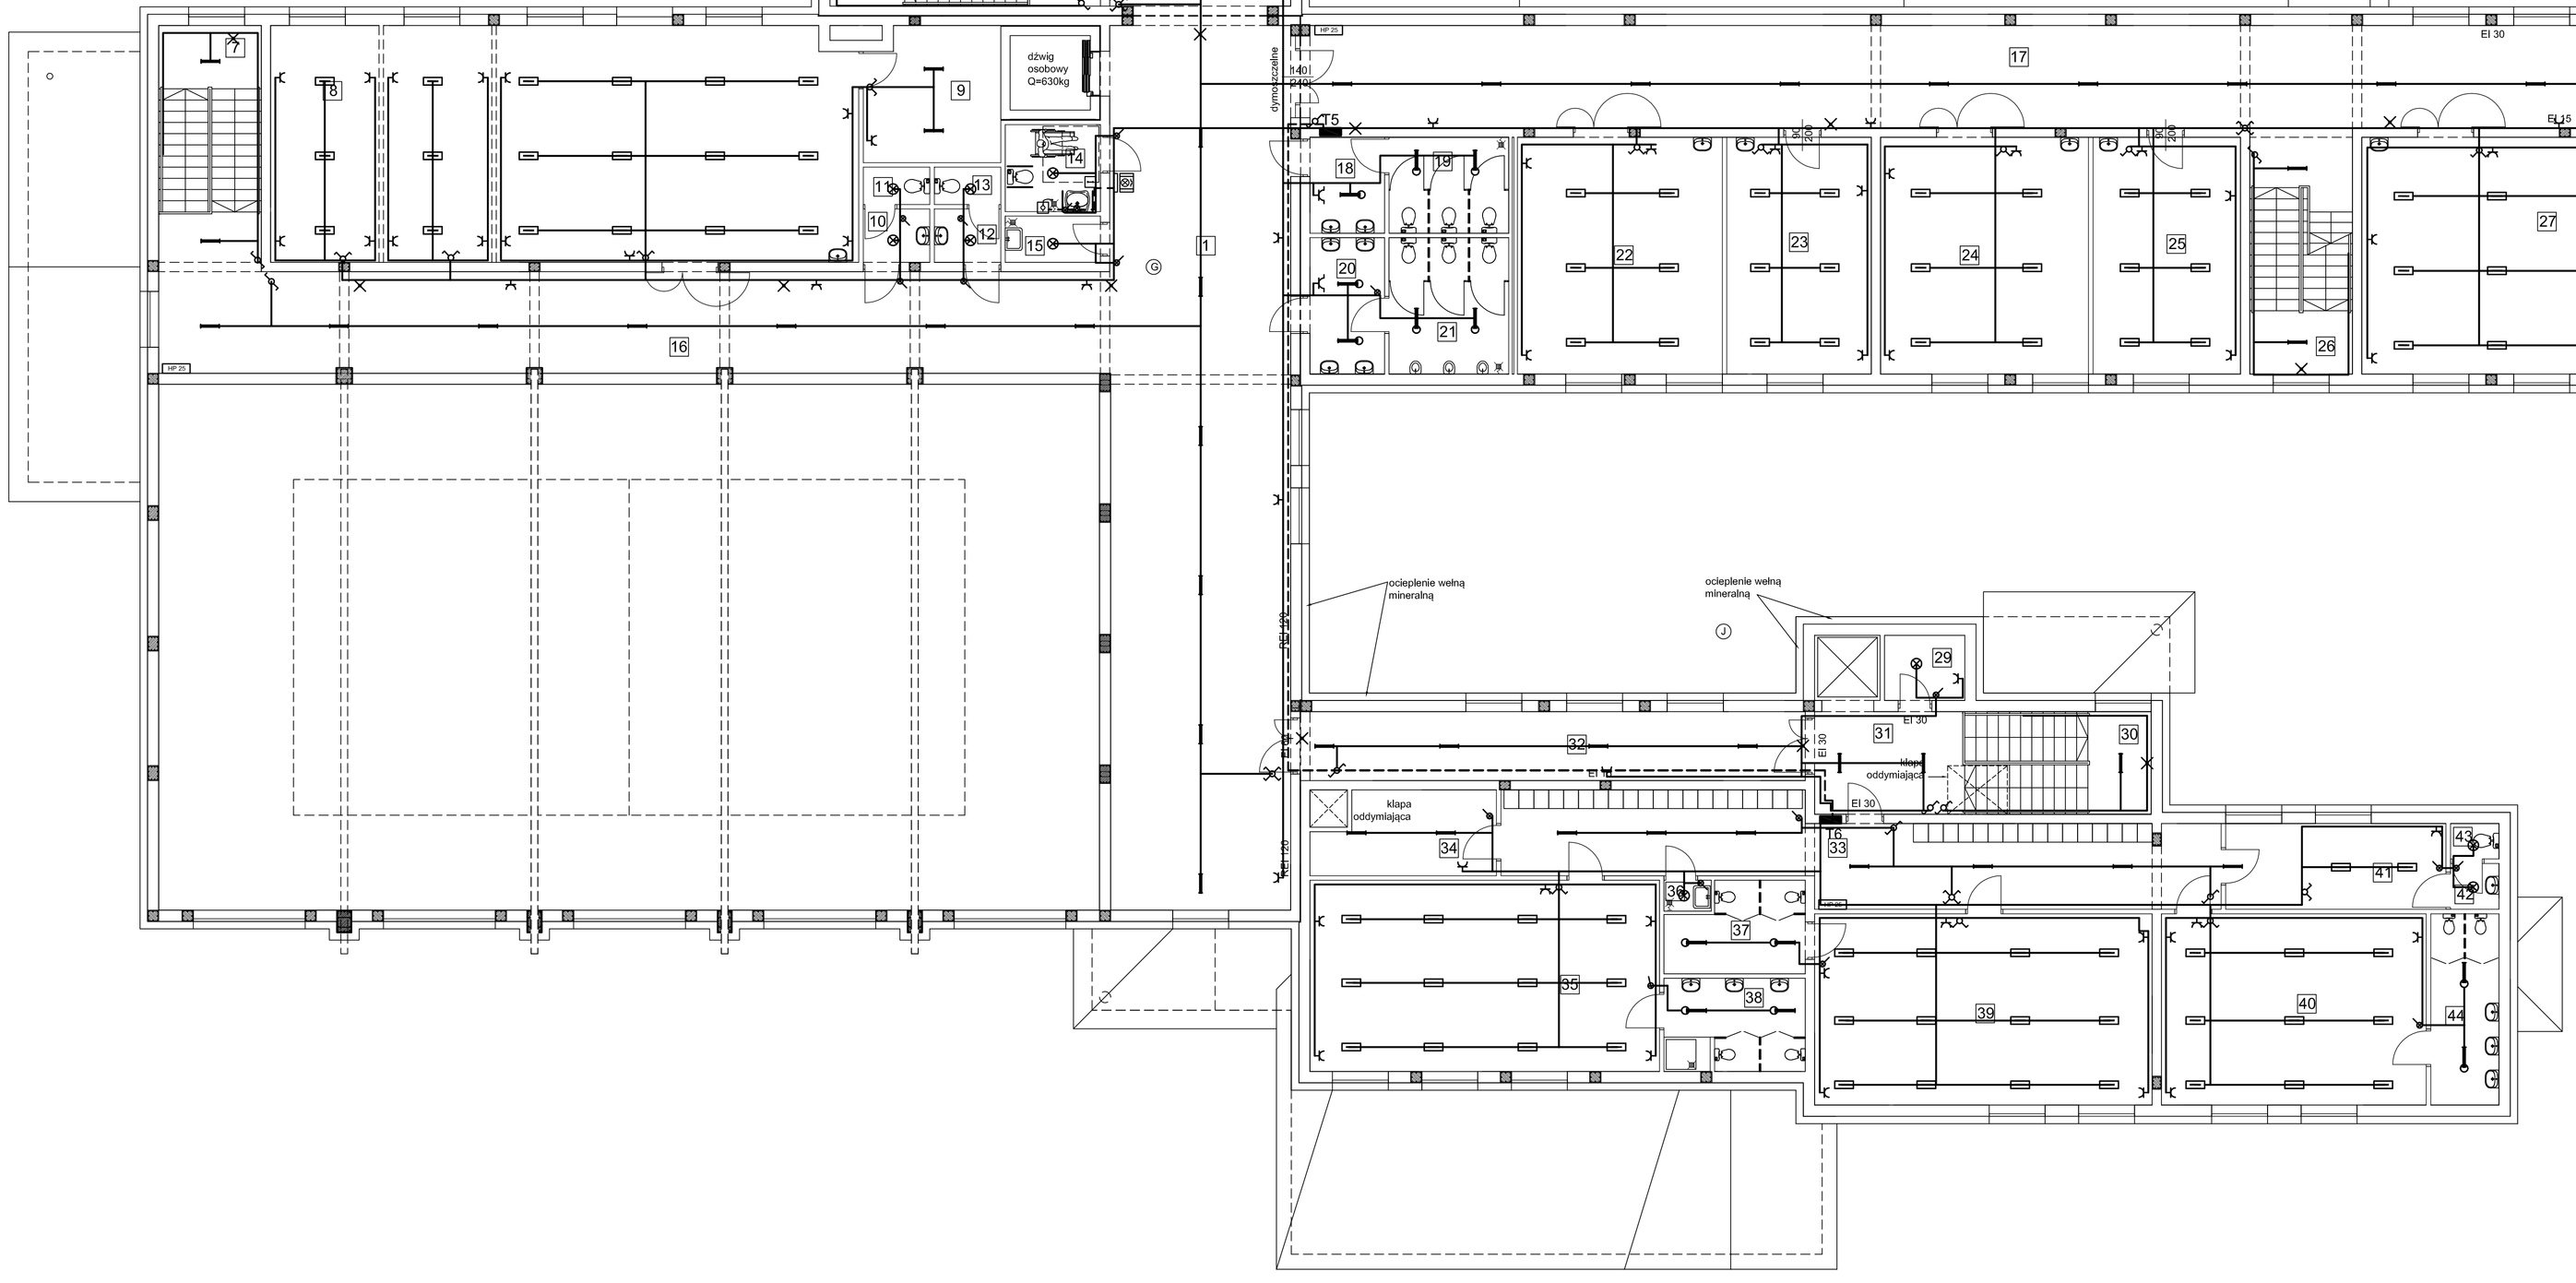

LEGENDA
Instalacje elektryczne:

- Lampa zwieszkowa - 4x36W
- oprawa rastrowa nasufitowa - typ PLANOR S 4x14W
- lampa zwieszakowa IP20 - ELIPSIS 2x32W
- oprawa, kinkiet IP44-Thames TH 2x26W
- oprawa ewakuacyjna PRATICA COPLETA 626 18W
- oprawa rastrowa nasufitowa IP20 -CONTOUR/D[STD] 2x36W
- oprawa nasufitowa PO236 IP44 - 2x36W
- naświetlacz PD2 symetryczny - 250W
- gniazdo PT -w pom. suchych IP20 typ Pr139PF
- gniazdo PT -w pom. wilgotnych IP44 typGWP-r32PF
- gniazdo 3-fazowe P17 Tempra
- wyłącznik WP5
- wyłącznik WP2PS
- wyłącznik WP1F
- wyłącznik WP10
- wyłącznik p.poż. kołtowni Vistop 32A
- linst. przyzywowa: sygnalizator + transformator NC806CS + NC924B
- włącznik - przyzyw NC807C
- kasownik NC924B

Uwaga! Całość instalacji wykonać zgodnie z PBUE I PN oraz Warunkami Technicznymi Wykonania i Odbioru Robót Budowlano-Montażowych tom V Instalacje elektryczne

400 / 231 V
ukł. TN-C-S

Jednostka projektująca: "ETA" Sp. z o.o. ul. Śnikadeckich 8, 33-300 Nowy Sącz			
Nazwa i adres obiektu budowlanego: Przebudowa wraz z rozbudową budynku szkoły podstawowej na budynek wielofunkcyjny wraz z centrum kultury Nawojowa-działki nr 675/14, 675/16, 675/18		PB - Zmieniający INSTALACJA ELEKTRYCZNA WEWNĘTRZNA	
Przedmiot: RZUT PIĘTRA	Skala: 1:100	Data: 12.2016	Numer rysunku: 3.3
Projektował: mgr inż. Maciej Szuflicki	Numer uprawnień: GAS 8340/A-12/87	Specjalność: instalacje elektryczne	Podpis:
Sprawdził: mgr inż.Jan Szkolnicki	Numer uprawnień: GT.III-1229/A-125/77	Specjalność: instalacje elektryczne	Podpis: