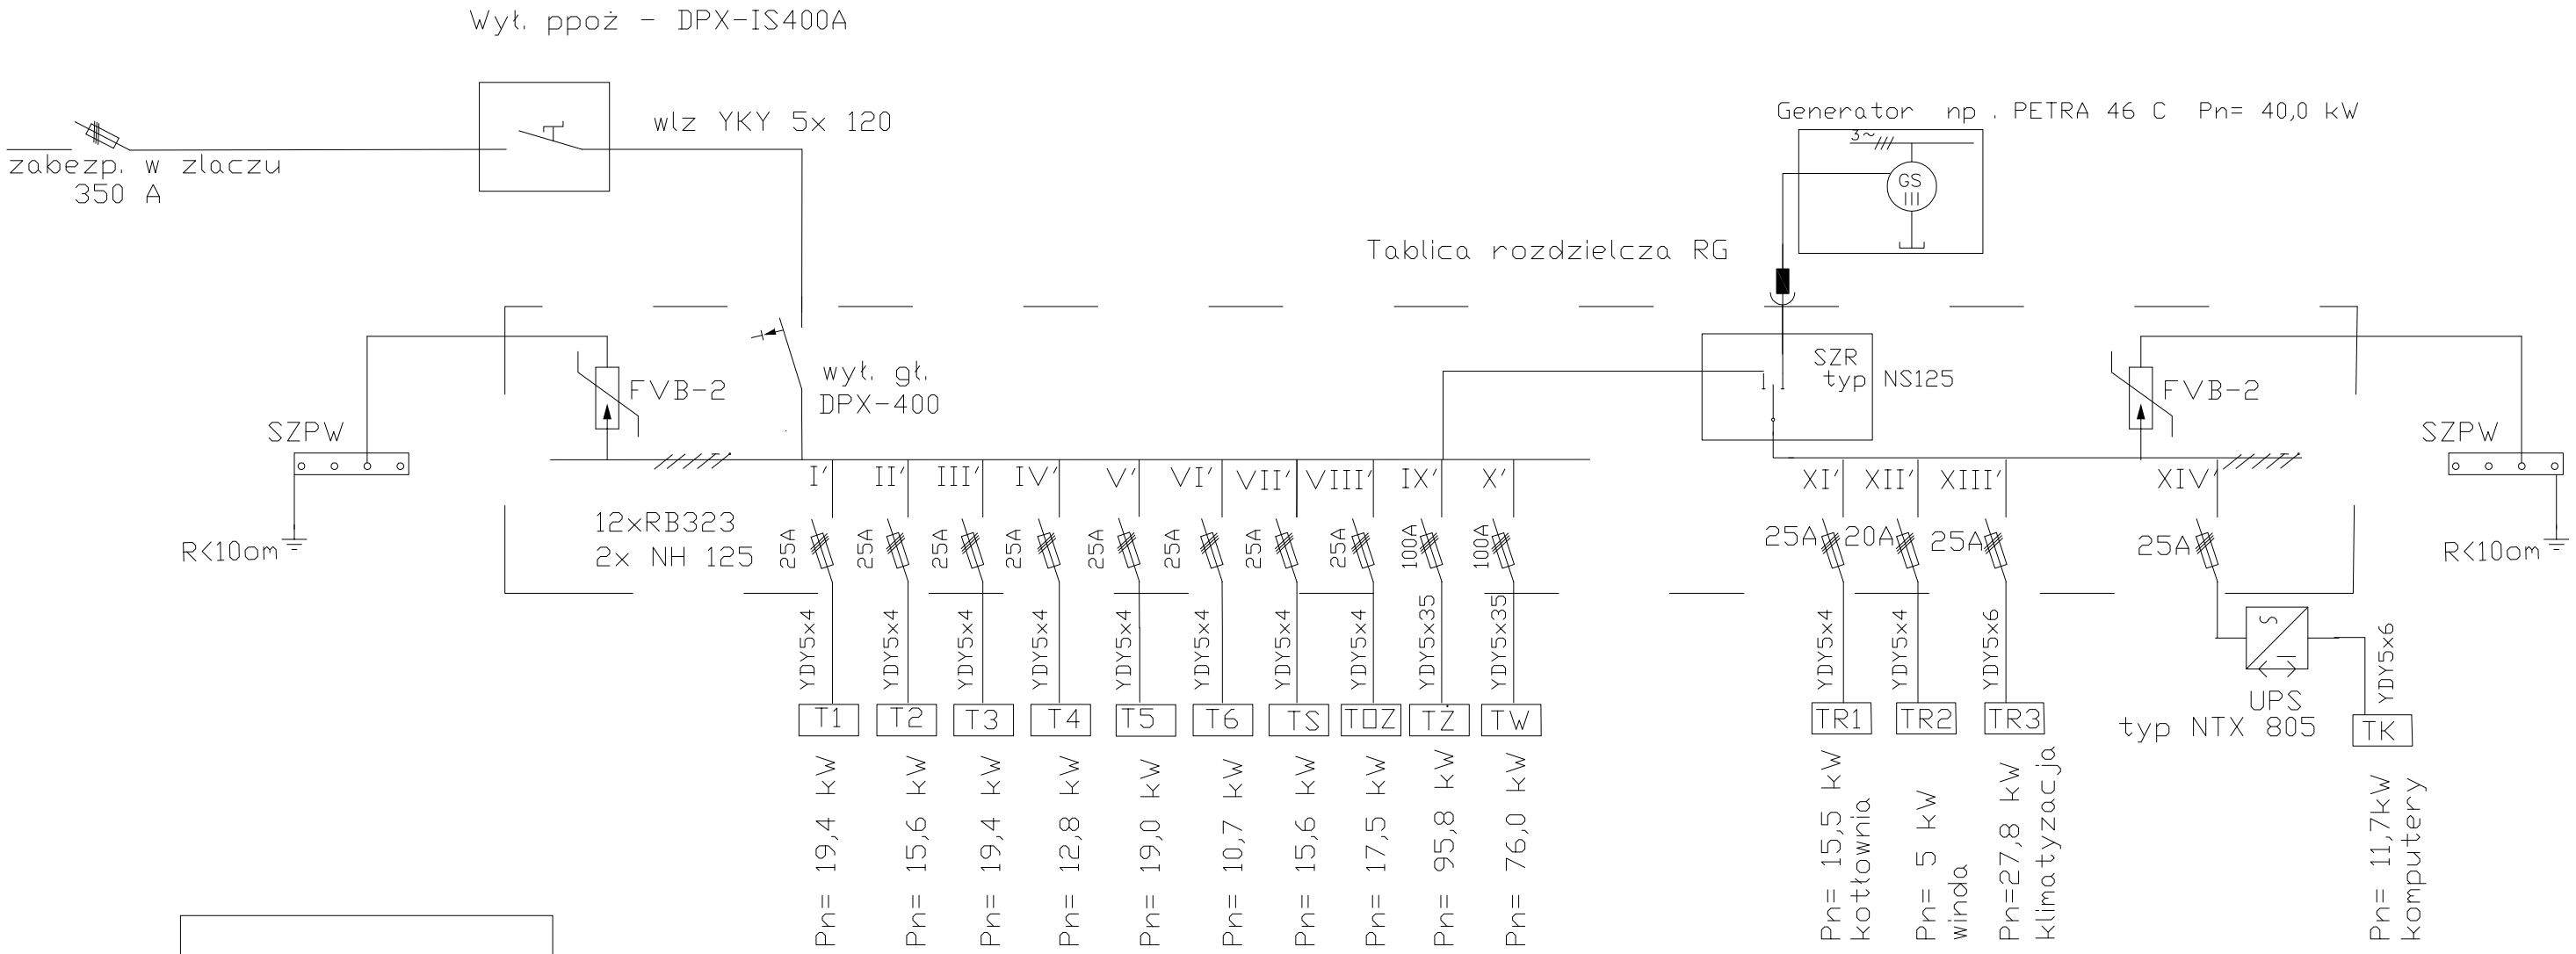

Całość :
Pn= 361,8 kW
Psz= 173,6 kW
Isz= 267 A
Ib = 350 A

Rozdzielnia nierezerwowana:
Pn= 301,8 kW
Psz= 144,9 kW
Isz= 222 A
Ib = 250 A

Rozdzielnie rezerwowane
Pn= 60,0 kW
Psz= 39,0 kW
Isz= 59,8 A
Ib = 63 A

Uwaga! Calosc isntalacji wykonac zgodnie z PBUE i PN oraz Warunkami Technicznymi Wykonania i Odbioru Robot Budowlano Montazowych tom V Instalacje elektryczne

400 / 231 V
ukł. TN-C-S

Jednostka projektująca: "ETA" Sp. z o.o. ul. Śniadeckich 8, 33-300 Nowy Sącz			
Nazwa i adres obiektu budowlanego: PRZEBUDOWA WRAZ Z ROZBUDOWĄ BUDYNEK SZKOŁY PODSTAWOWEJ NA BUDYNEK WIELOFUNKCYJNY WRAZ CENTRUM KULTURY m. NAWOJOWA, dz. nr 675/2, 675/3, 675/12		PB - INSTALACJA ELEKTRYCZNA WĘWNĘTRZNA ZMIENIAJĄCY	
Tytuł rysunku: Schemat zasilania i RG		Skala: 1:100 / Data: 12.2016	Numer rysunku: 3.5
Projektant: mgr inż. Maciej Szuflicki	Numer uprawnień: GAS 8340/A-12/87	Specjalność: instalacje elektryczne	Podpis
Sprawdzający: mgr inż.Jan Szkolnicki	Numer uprawnień: GT.III-1229/A-125/77	Specjalność: instalacje elektryczne	Podpis