

MAPA DO CELÓW PROJEKTOWYCH

skala 1:500

woj. małopolskie
Jedn. ewid.: Nawojowa [121012_2]
Obręb: Frycowa [0002]
dz. 78 cz.
km 183 224 25
ID.GEO.6640. .2019
Data: 10.10.2019 r.


Układ współrzędnych "1965"
Układ wysokościowy Kronsztadt

Wykonawca:

Pracownia geodezyjna GEO-CENTER
mgr inż. Tomasz Pasieka, upr. nr 20200
ul. I-Brygady 18/14, 33-300 Nowy Sącz

Poza wykazanymi na niniejszej mapie urzędzeniami podziemnymi nie wyklucza się istnienia w terenie innych urządzeń i budowli podziemnych, dla których brak jest informacji branżowych i nie zostały odnaleziona w czasie inwentaryzacji geodezyjnej.

Mapa wykonana bez ustalenia obciążeń dotyczących służebności gruntowych.

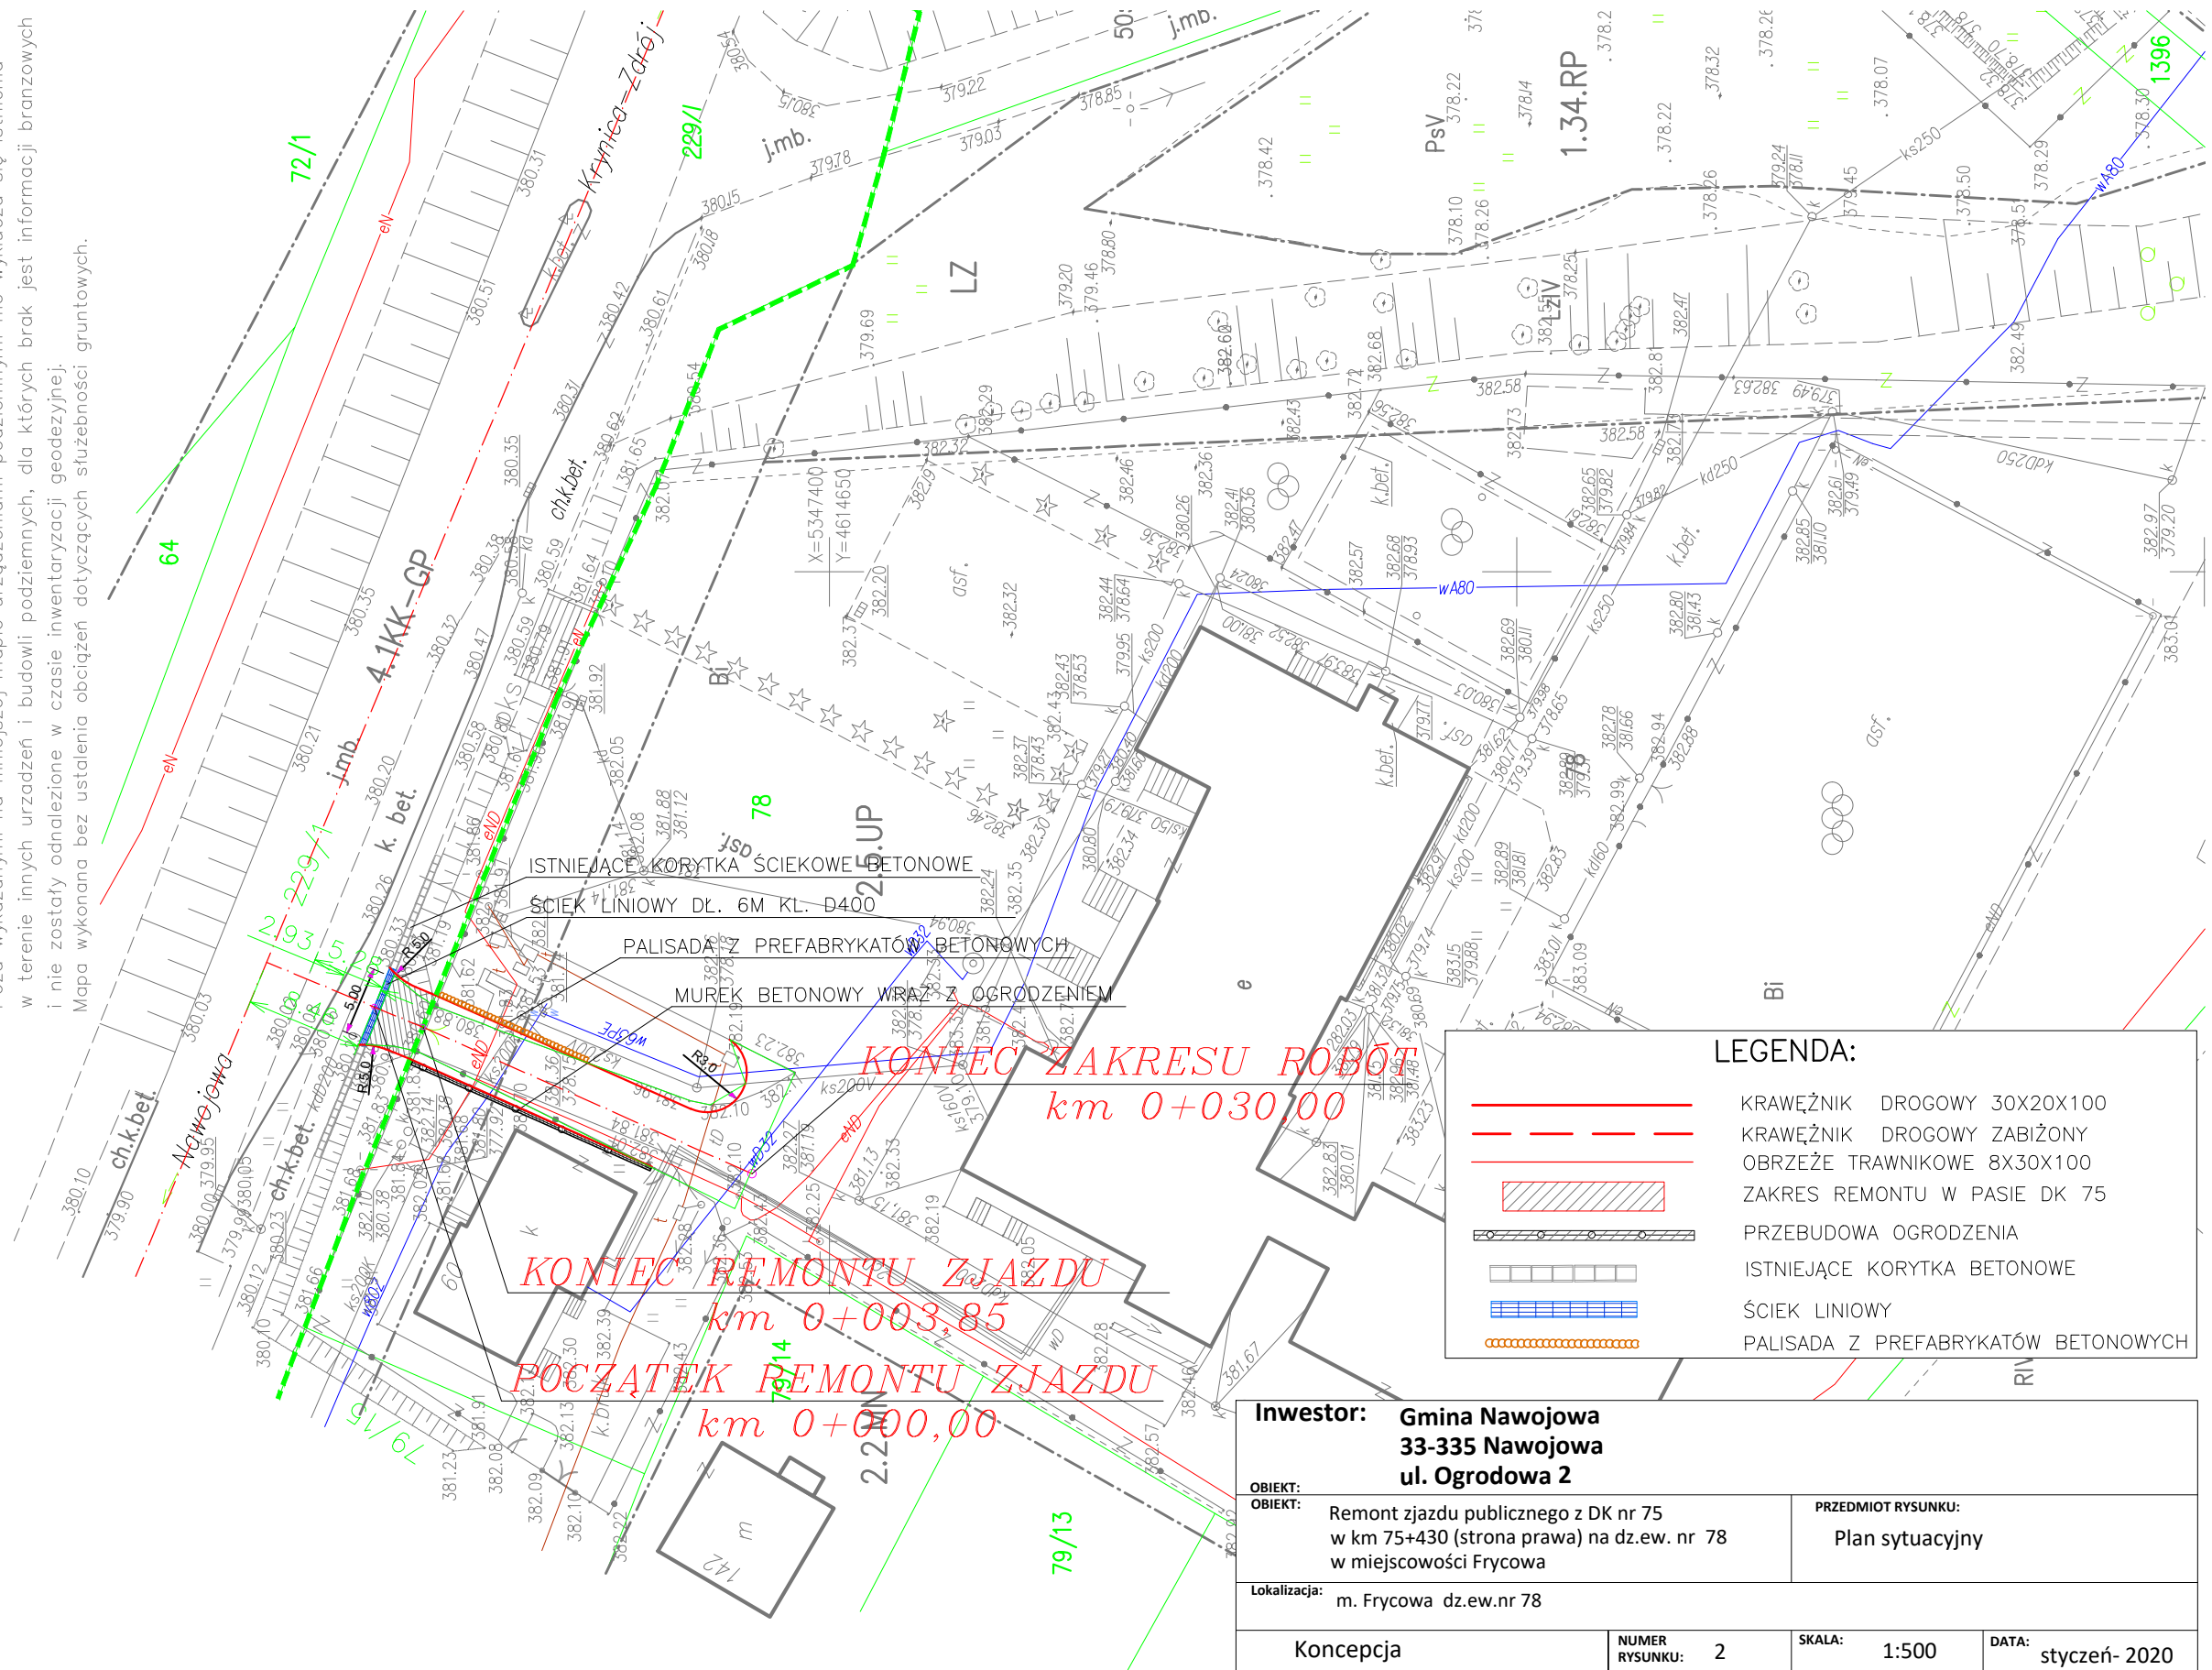

LEGENDA:

| | |
|--|-------------------------------------|
| | KRAWĘŻNIK DROGOWY 30X20X100 |
| | KRAWĘŻNIK DROGOWY ZABIŻONY |
| | OBRZEŻE TRAWNIKOWE 8X30X100 |
| | ZAKRES REMONTU W PASIE DK 75 |
| | PRZEBUDOWA OGRODZENIA |
| | ISTNIEJĄCE KORYTKA BETONOWE |
| | ŚCIEK LINIOWY |
| | PALISADA Z PREFABRYKATÓW BETONOWYCH |

| | | | |
|--|-------------------------|--|----------------------------|
| Inwestor: Gmina Nawojowa 33-335 Nawojowa ul. Ogrodowa 2 | | | |
| OBIEKT: Remont zjazdu publicznego z DK nr 75 w km 75+430 (strona prawa) na dz.ew. nr 78 w miejscowości Frycowa | | PRZEDMIOT RYSUNKU: Plan sytuacyjny | |
| Lokalizacja: m. Frycowa dz.ew.nr 78 | | | |
| Koncepcja | NUMER RYSUNKU: 2 | SKALA: 1:500 | DATA: styczeń- 2020 |
| IMIĘ I NAZWISKO | | PODPIS | |
| PROJEKTANT: mgr inż. Kamil Haraf upr.proj.MAP/00285/POOD/14 upr.wyk.MAP/0016/OWOD/14 | | | |