

IRB – 7021.57.2019

Nawojowa, dn. 09.07.2019 r.

Wójt Gminy Nawojowa, jako Zamawiający, działając na podstawie art. 4 ust. 8 Ustawy Prawo zamówień publicznych, zaprasza do złożenia ofert na realizację inwestycji:

1. „Wykonanie dokumentacji projektowo – budowlanej i kosztorysowej na zadanie: „Oświetlenie infrastruktury drogowej” następujących odcinków dróg:

- a) Budowa oświetlenia ulicznego drogi gminnej Nawojowa – Popardowa Wyżna na odcinku od istniejącego oświetlenia do skrzyżowania z drogą gminną Frycowa – Popardowa Wyżna;
- b) Budowa oświetlenia ulicznego drogi gminnej – ul. Łącznik na odcinku od drogi krajowej nr 75 do ul. Wąskiej i ul. Wąska w Nawojowej na odcinku od cmentarza do istniejącego oświetlenia;
- c) Budowa oświetlenia ulicznego drogi powiatowej Frycowa – Złotne na odcinku ul. Granicznej w Nawojowej;
- d) Budowa oświetlenia ulicznego drogi gminnej „Łącznik” we Frycovej (od ul. Granicznej do drogi gminnej „Osiedle we Frycovej”).

W załączeniu kopie map ewidencyjnych z oznaczeniem zakresu projektu.

2. Zakres rzeczowy zadań obejmuje:

- 1) Wykonanie projektów budowlanych (po 4 kompletów) z kosztorysami inwestorskimi i przedmiarami robót (po 2 komplety) dla każdej drogi oddzielnie.
- 2) Opracowanie specyfikacji technicznych wykonania i odbioru robót.
- 3) Uzyskanie niezbędnych uzgodnień i pozwoleń instytucji koniecznych do uzyskania pozwolenia na budowę, w tym pozwolenie wodno-prawne i decyzja o oddziaływaniu przedsięwzięcia na środowisko (jeżeli będzie wymagane).

3. Projekt budowlany, kosztorys, przedmiar robót oraz specyfikację techniczną wykonania i odbioru robót należy przedłożyć zamawiającemu również w wersji elektronicznej na płycie CD.

4. Do obowiązków wykonawcy należeć będzie wszelka pomoc Zamawiającemu przy uzyskaniu pozwolenia na budowę oświetlenia ulicznego.

5. Termin wykonania dokumentacji projektowo – budowlanej dla każdego podanego zadania: do 10 grudnia 2019 roku.

Przewiduje się możliwość zmiany terminu wykonania zadania w przypadku przedłużenia się procedur prawno – administracyjnych niezależnych od Wykonawcy, lecz nie dłużej niż do 20 grudnia 2019 roku.

Proszę o wyliczenie kosztu wykonania prac projektowych dla każdego zadania (oświetlenia drogi) oddzielnie i złożenie oferty na każde zadanie projektowe oddzielnie, **w terminie do 25 lipca 2019 roku, do godziny 9:00.**

Oferta powinna zawierać wyliczoną cenę brutto na każde zadanie oddzielnie; potwierdzenie posiadania uprawnień do wykonywania dokumentacji projektowej (wypis z ewidencji działalności gospodarczej lub rejestru sądowego); oświadczenie, że osoba, która będzie odpowiadać za wykonanie robót posiada wymagane uprawnienia, zgodnie z ustawą prawo budowlane, potwierdzone kopią uprawnień i członkostwa do właściwej izby samorządu zawodowego.

Termin wykonania zadania – 10 grudnia 2019 roku. Zamawiający dopuszcza wcześniejsze zakończenie i rozliczenie robót.

Termin zapłaty faktury za wykonanie robót – do 30 grudnia 2019 roku.


Z poważaniem

WOJT

dr inż. Stanisław Kiełbasa

1a - oświetlenie drogi gminnej
Nowogłowa - Popardowe Wyżnia.

1

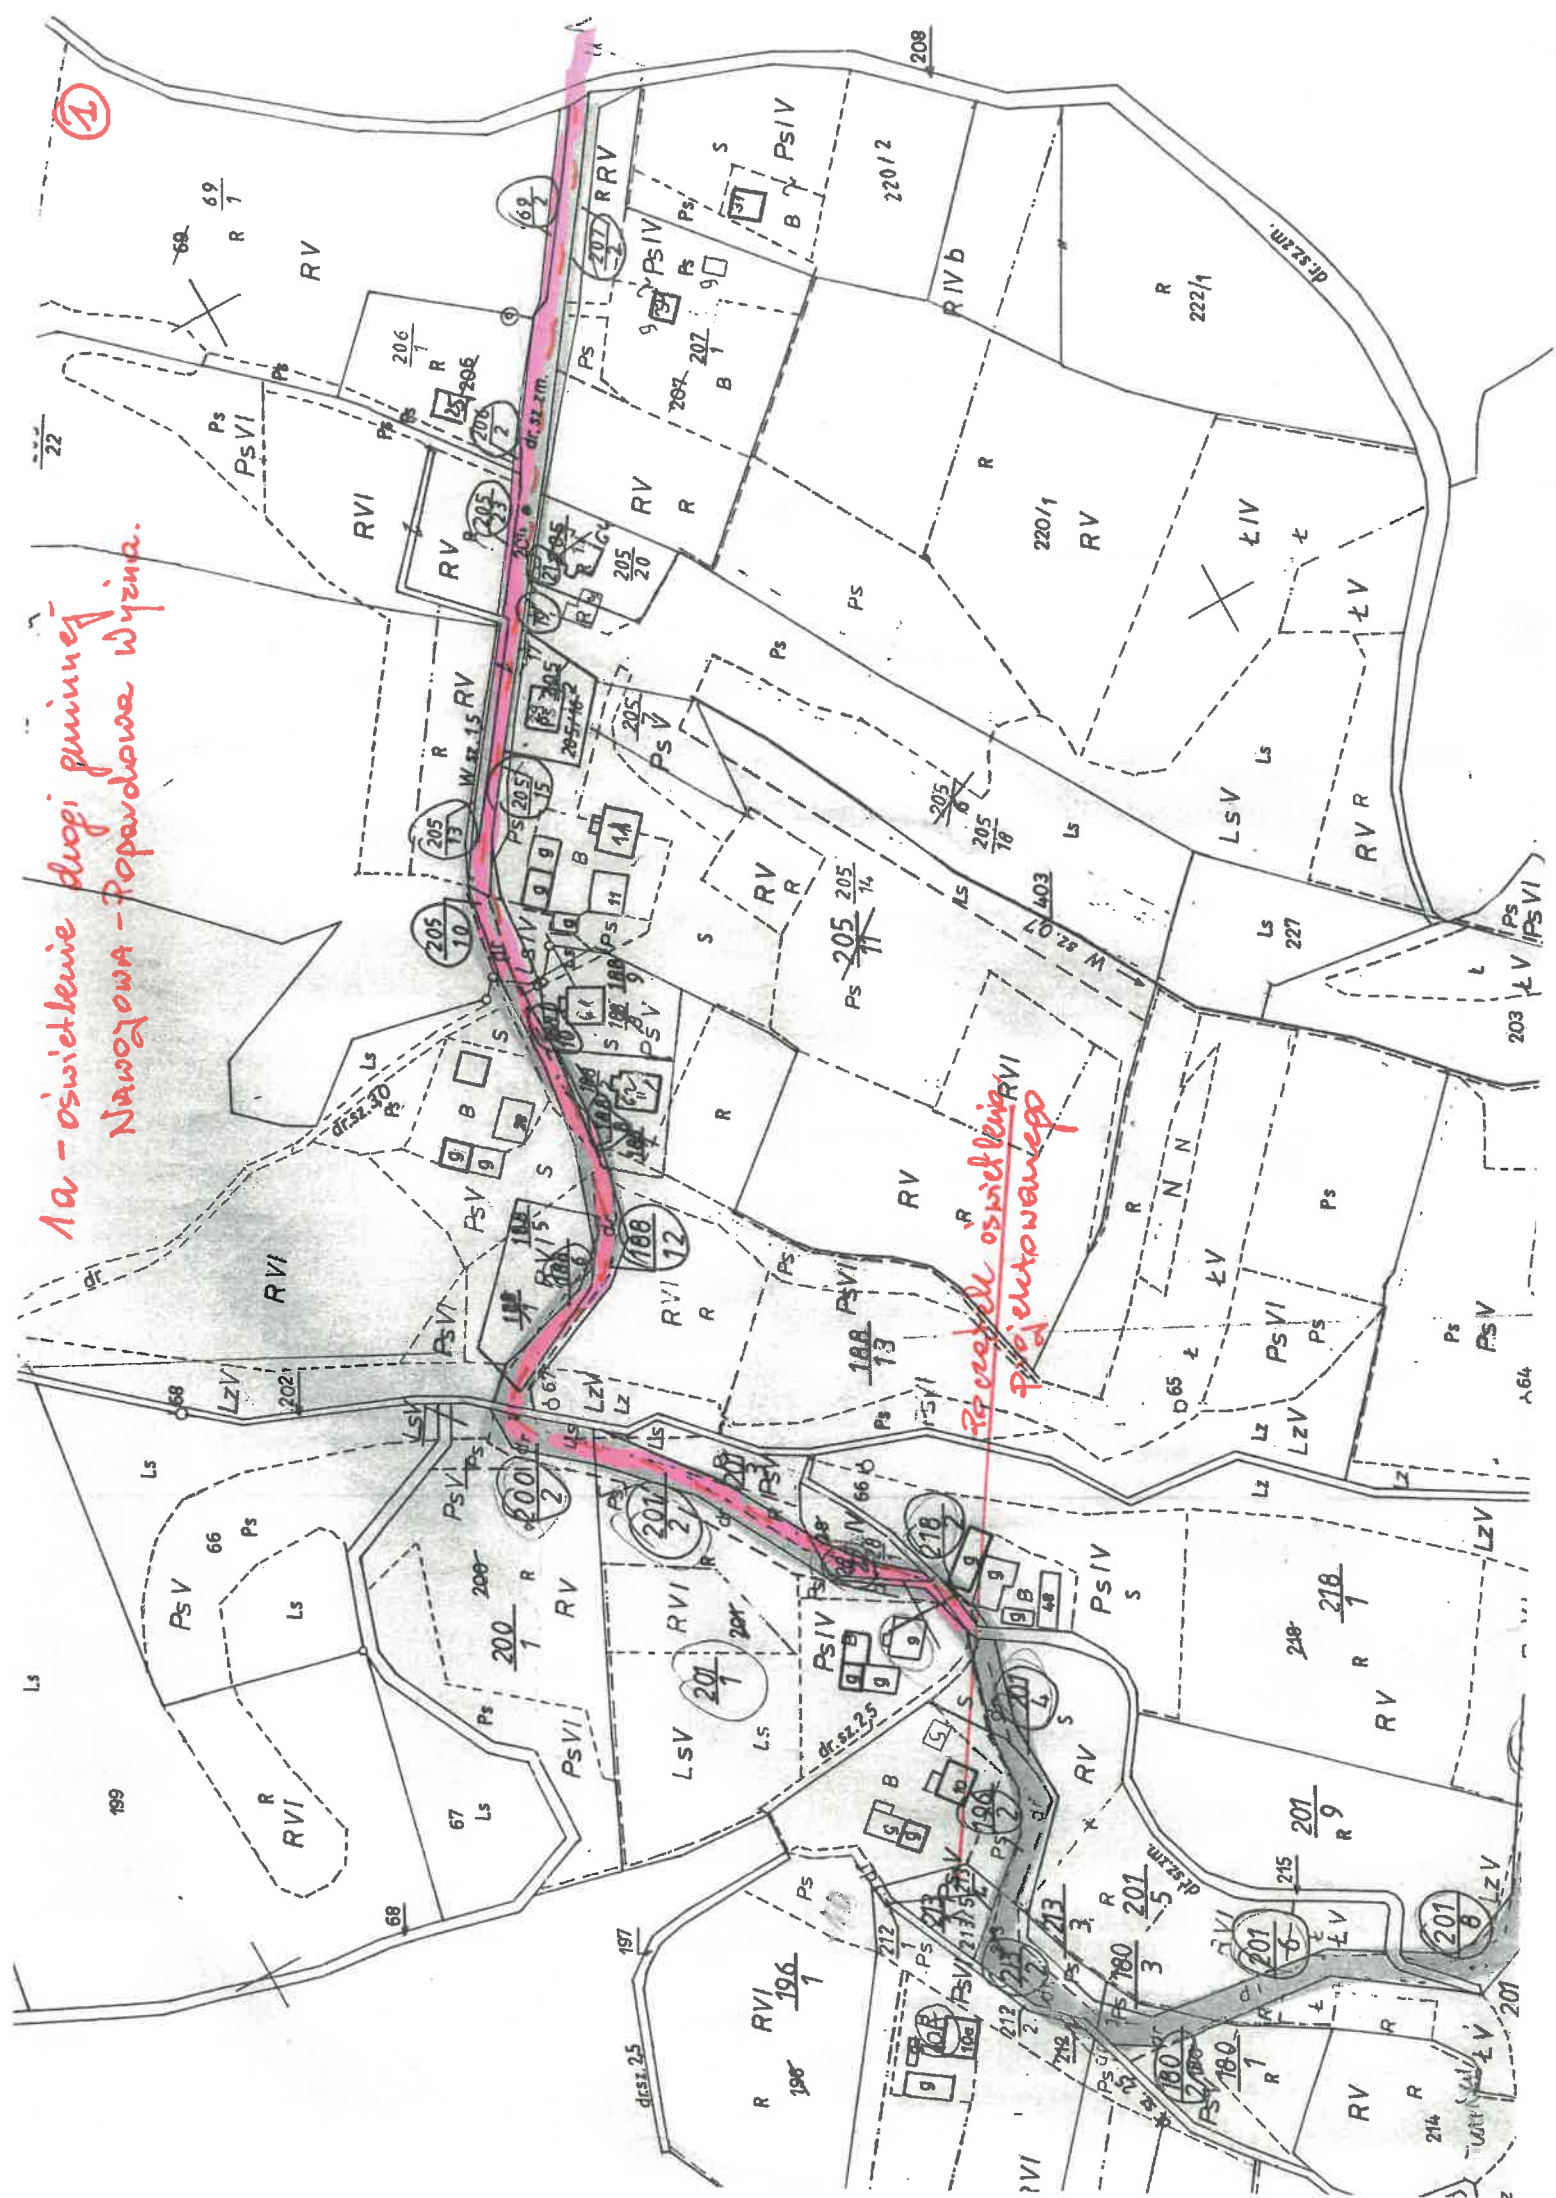


Isceceble oświetlenia
piętkonawap

2

Kouisec projektowana ulica Oswiellen


1a - Oswiellenie dugi gminy Nawojowa - z padowe Wyzina

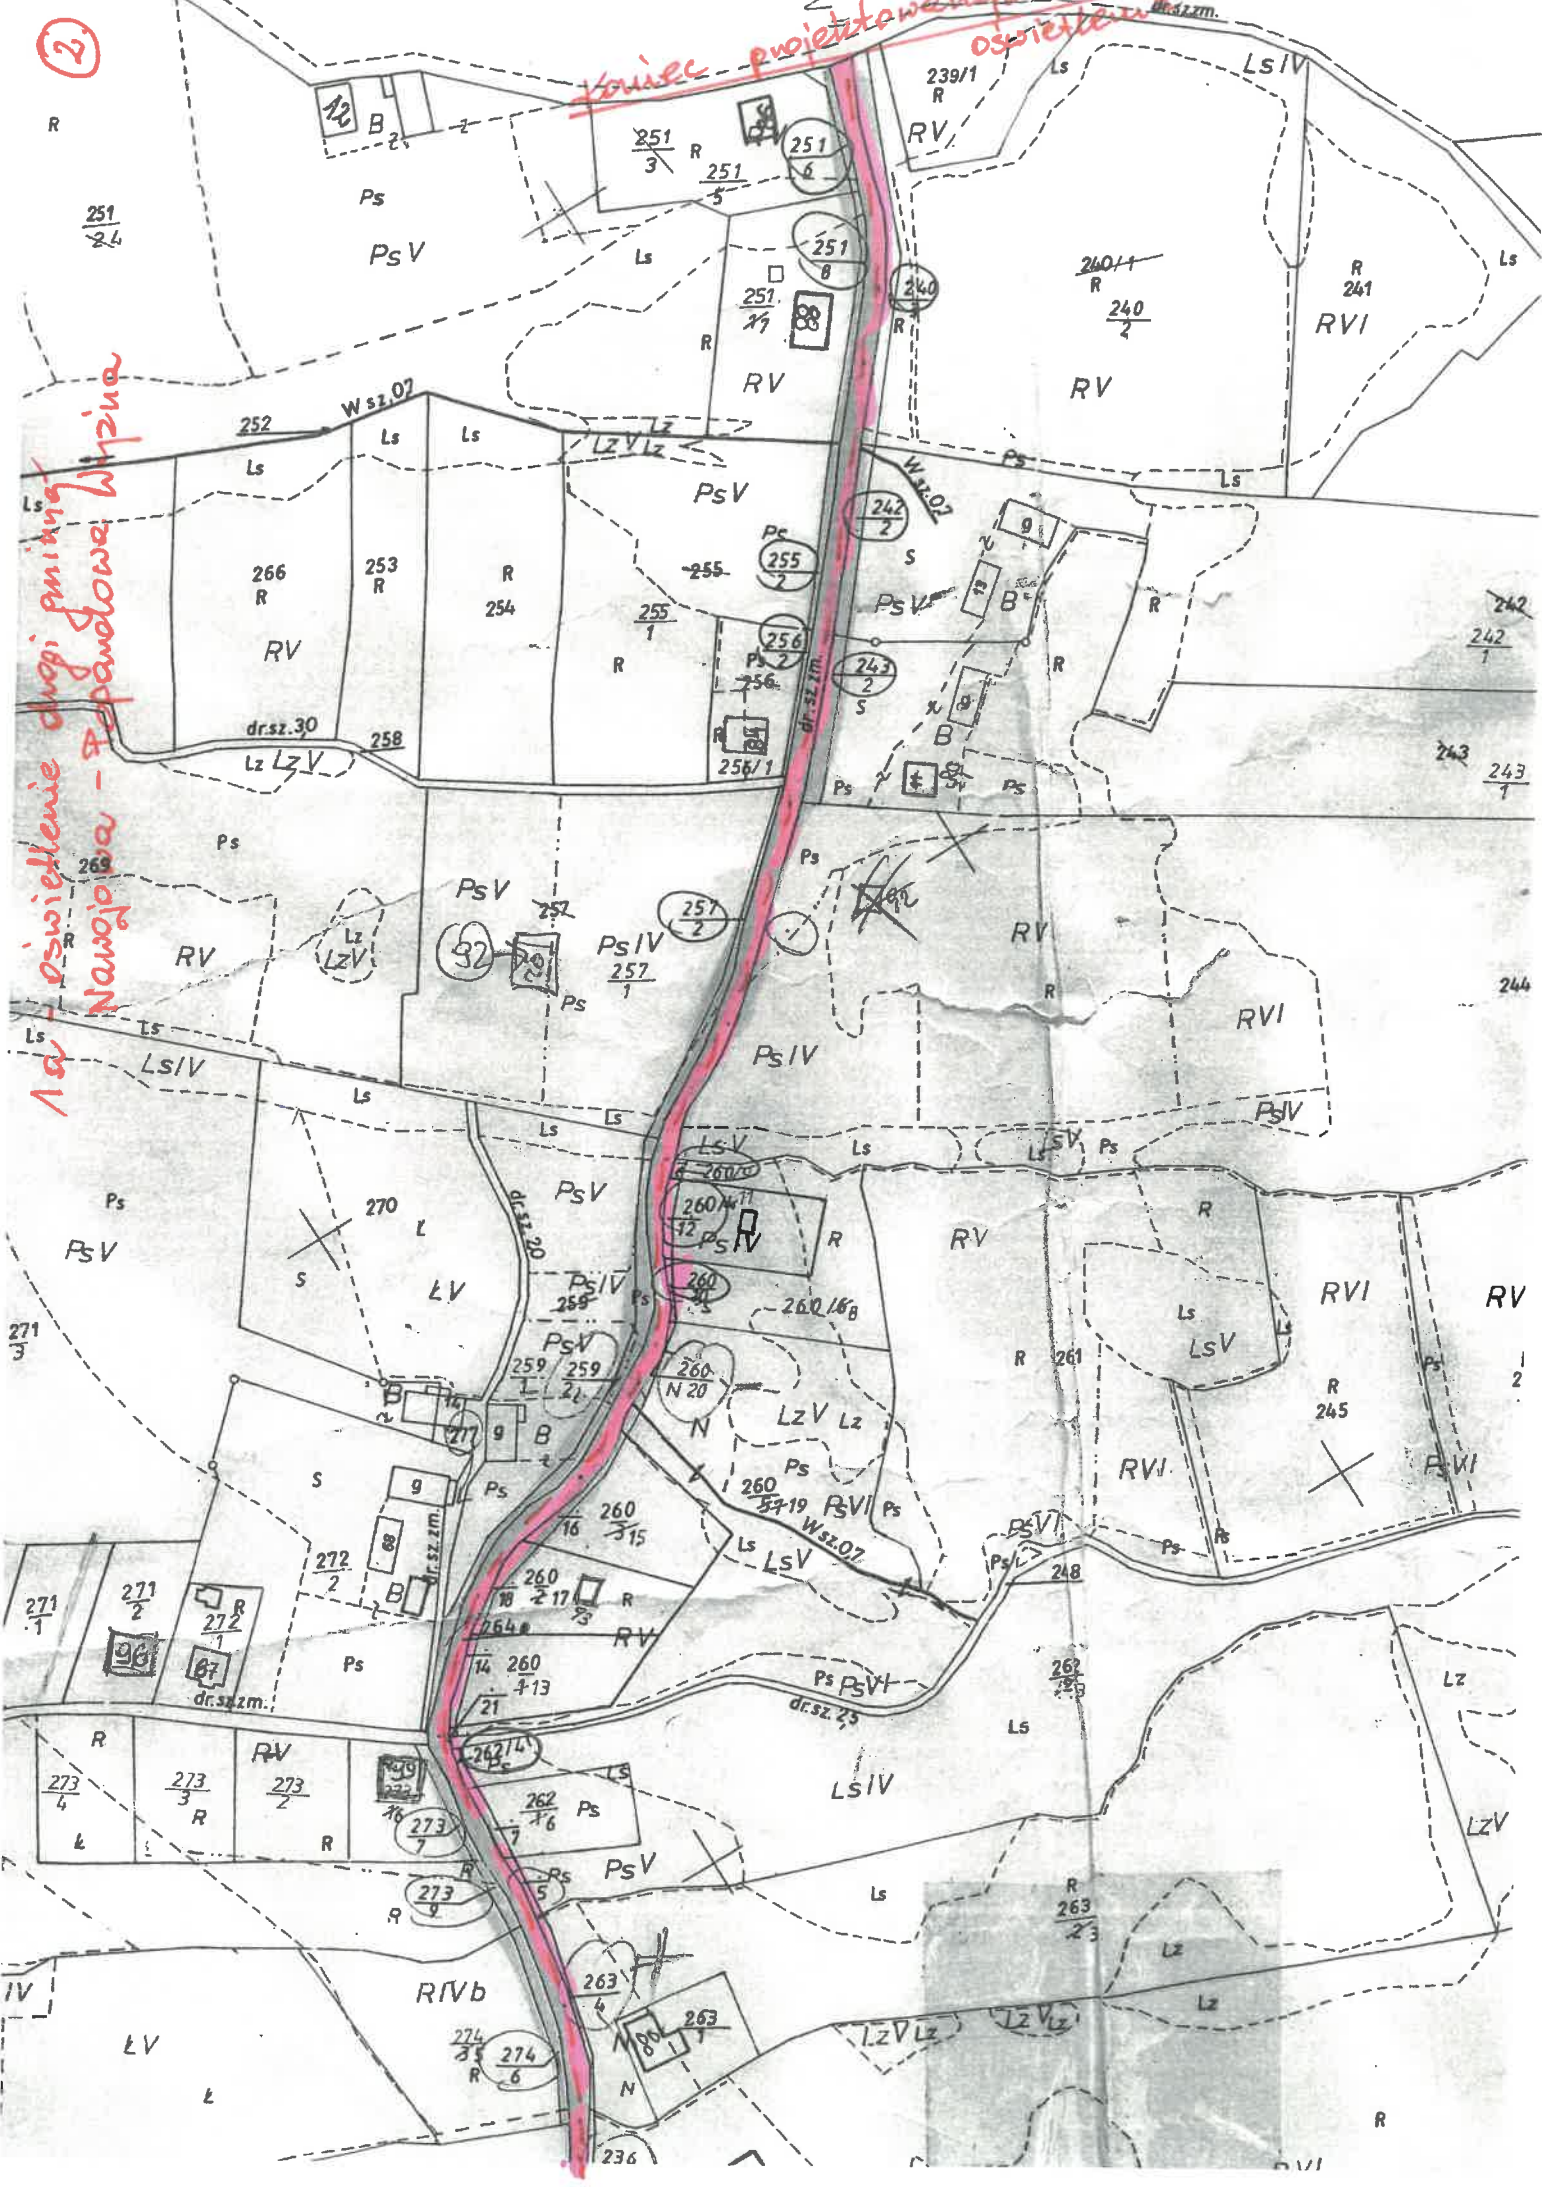

Ab. ul. Wąska w Nowojewej

*Projektowany
osiedlenie*


*Projektowany
osiedlenie*

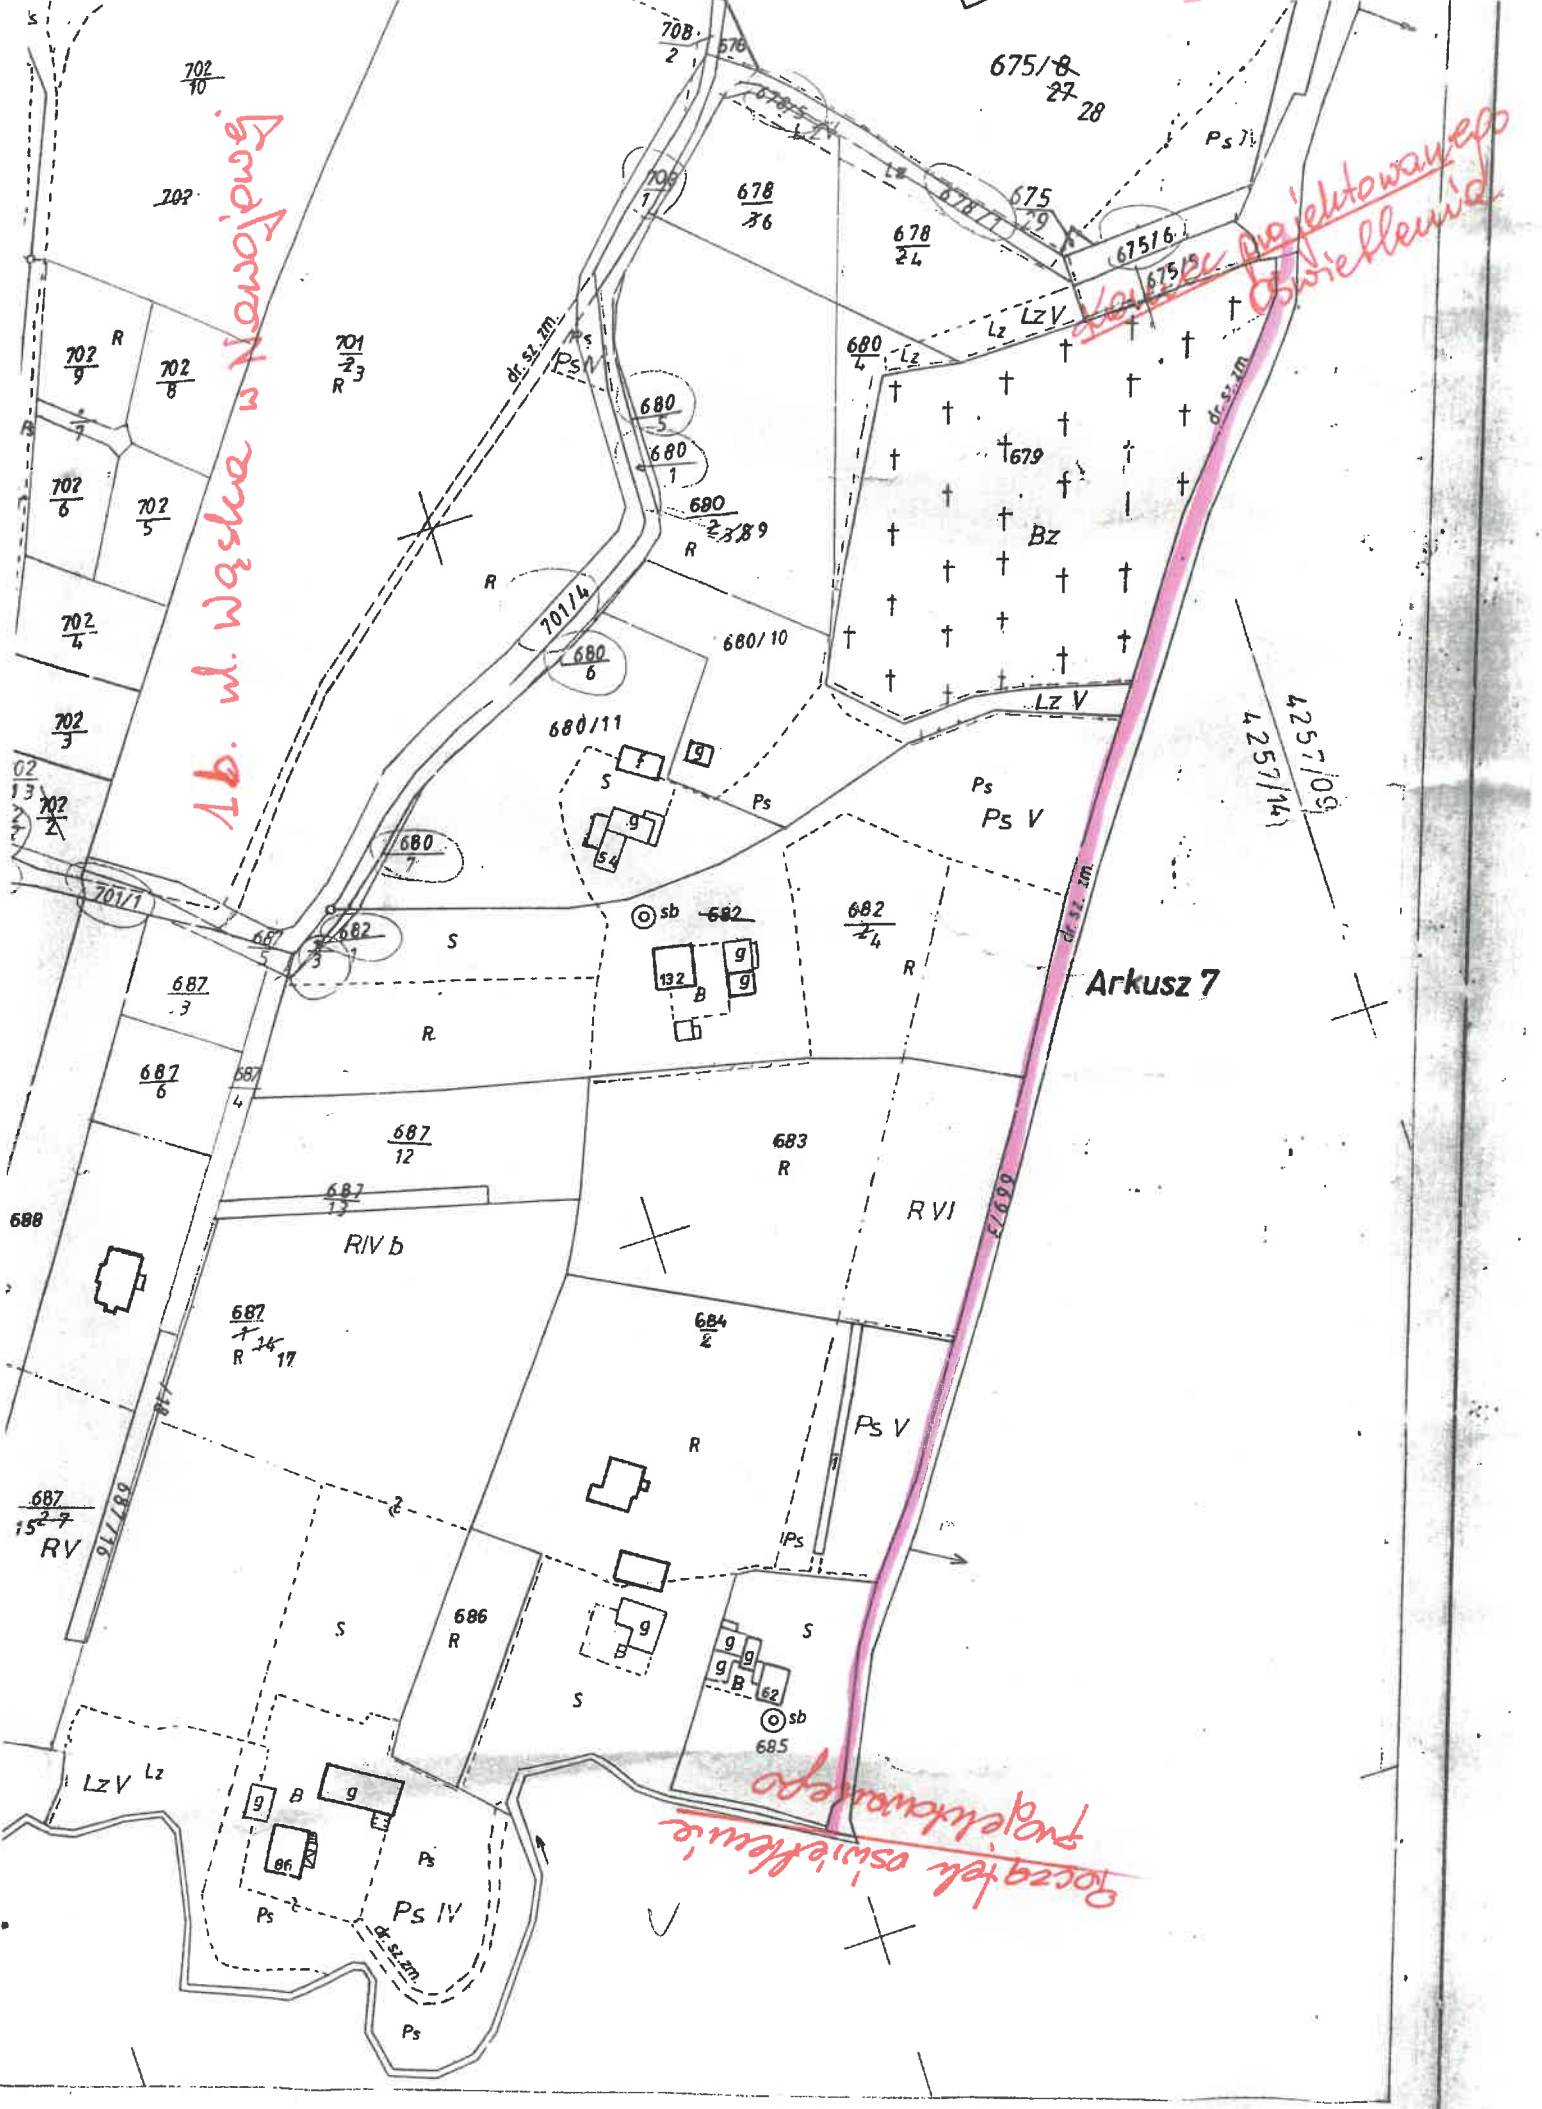


Arkusz 7

4257/09
4257/141

Ab. ul. Dęczyńskiego w Nowej Prowej
Przebiegowe oświetlenie.

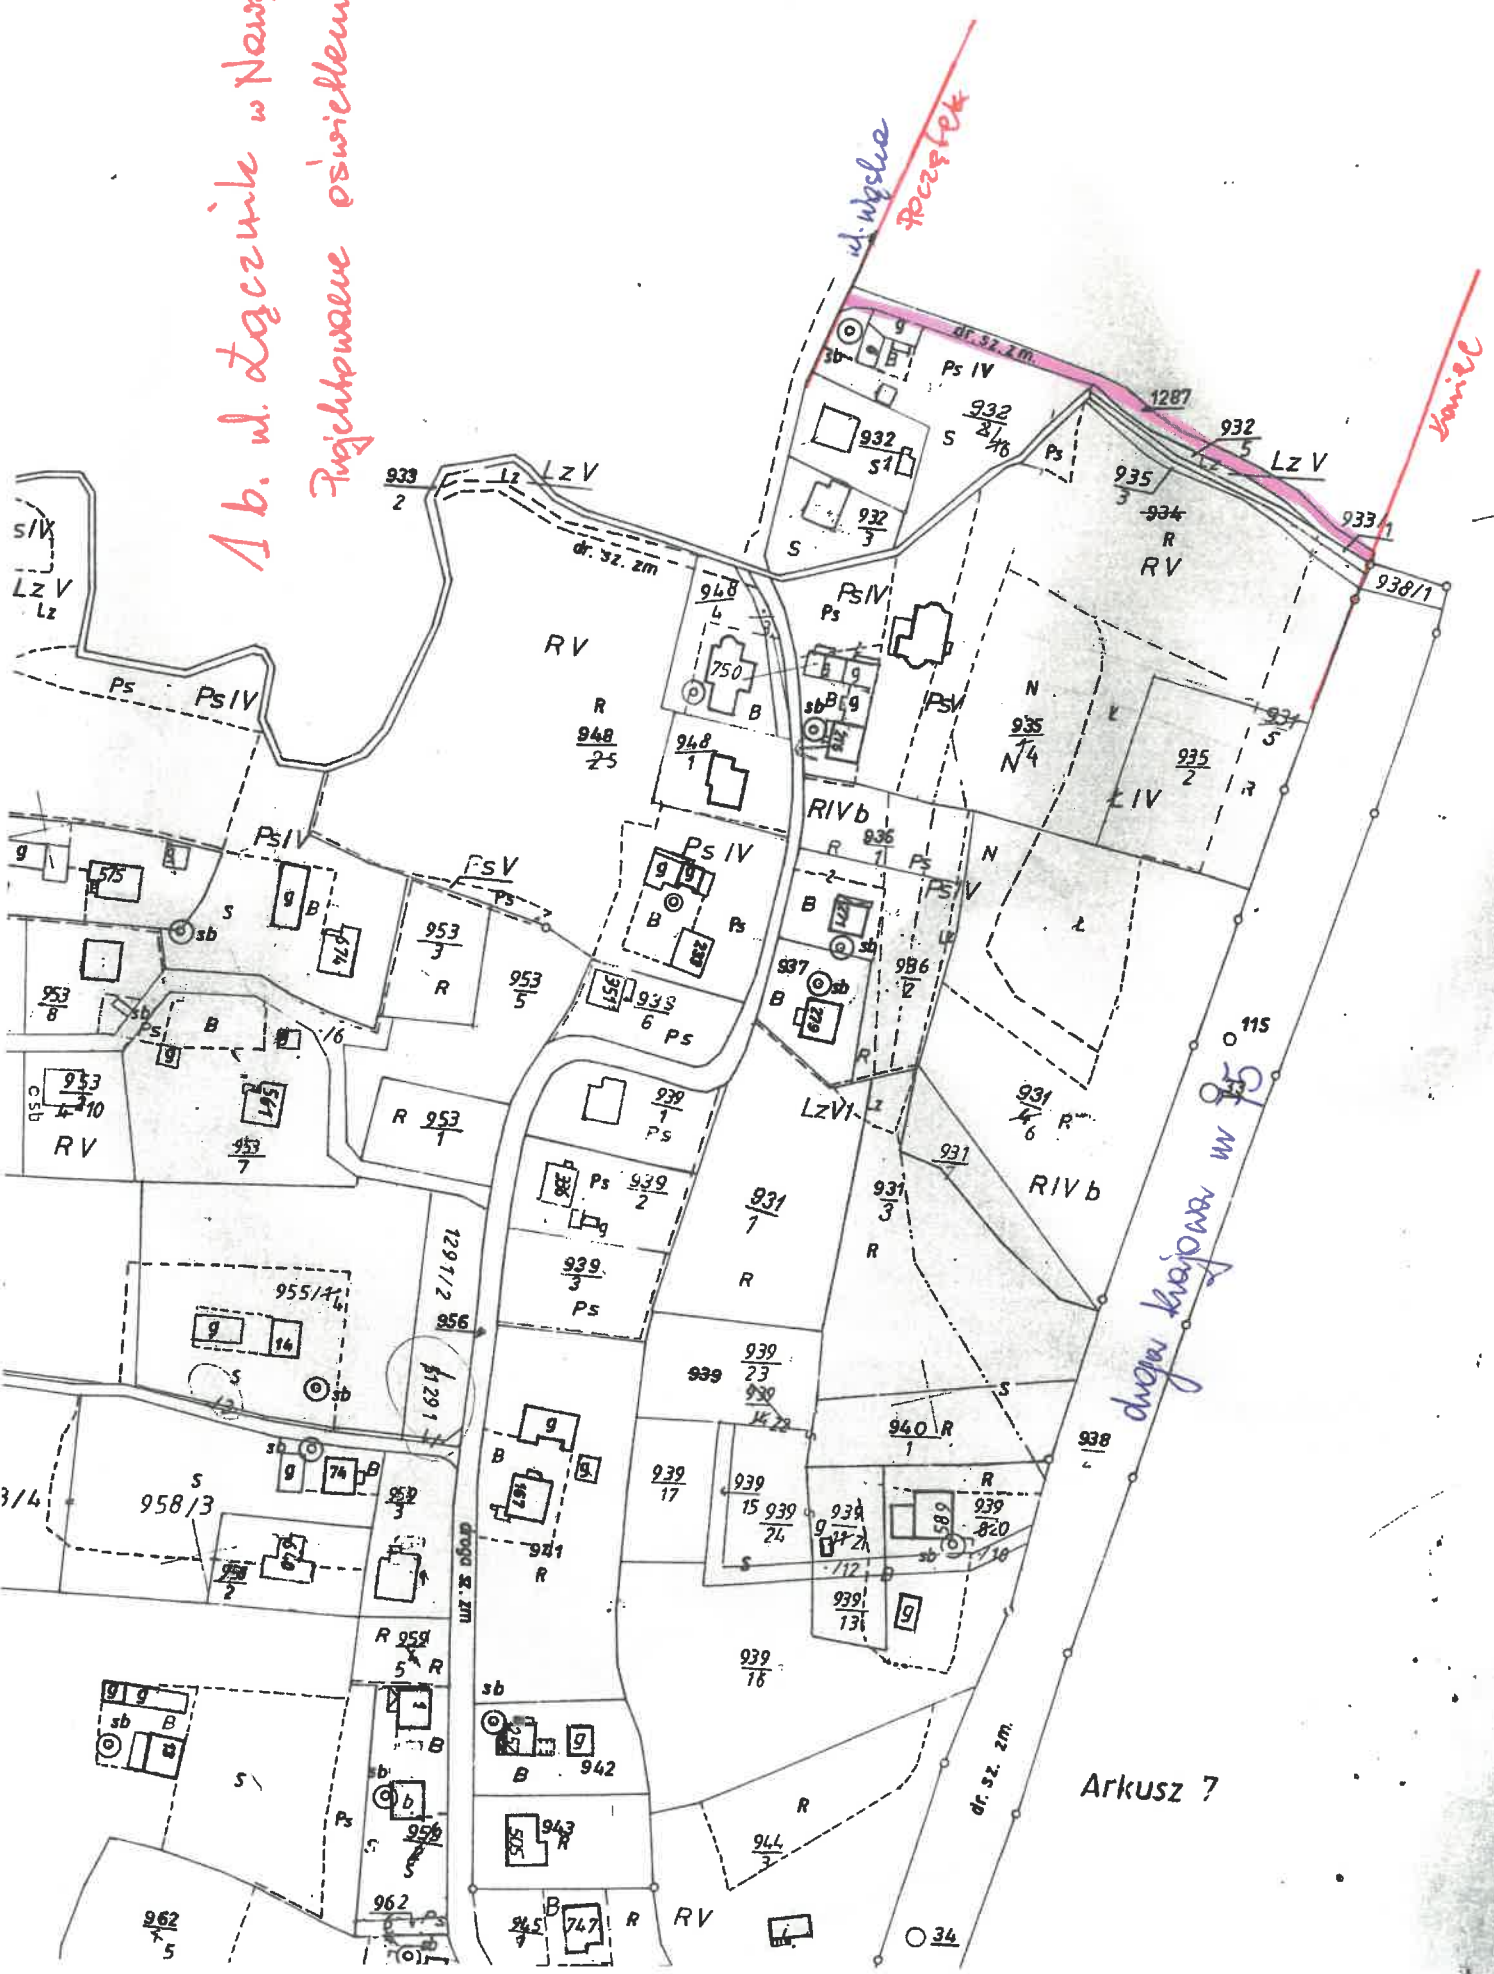

Ac. Osiedle m. Rybnica
Fujowa - Z-1375
m. Rybnica

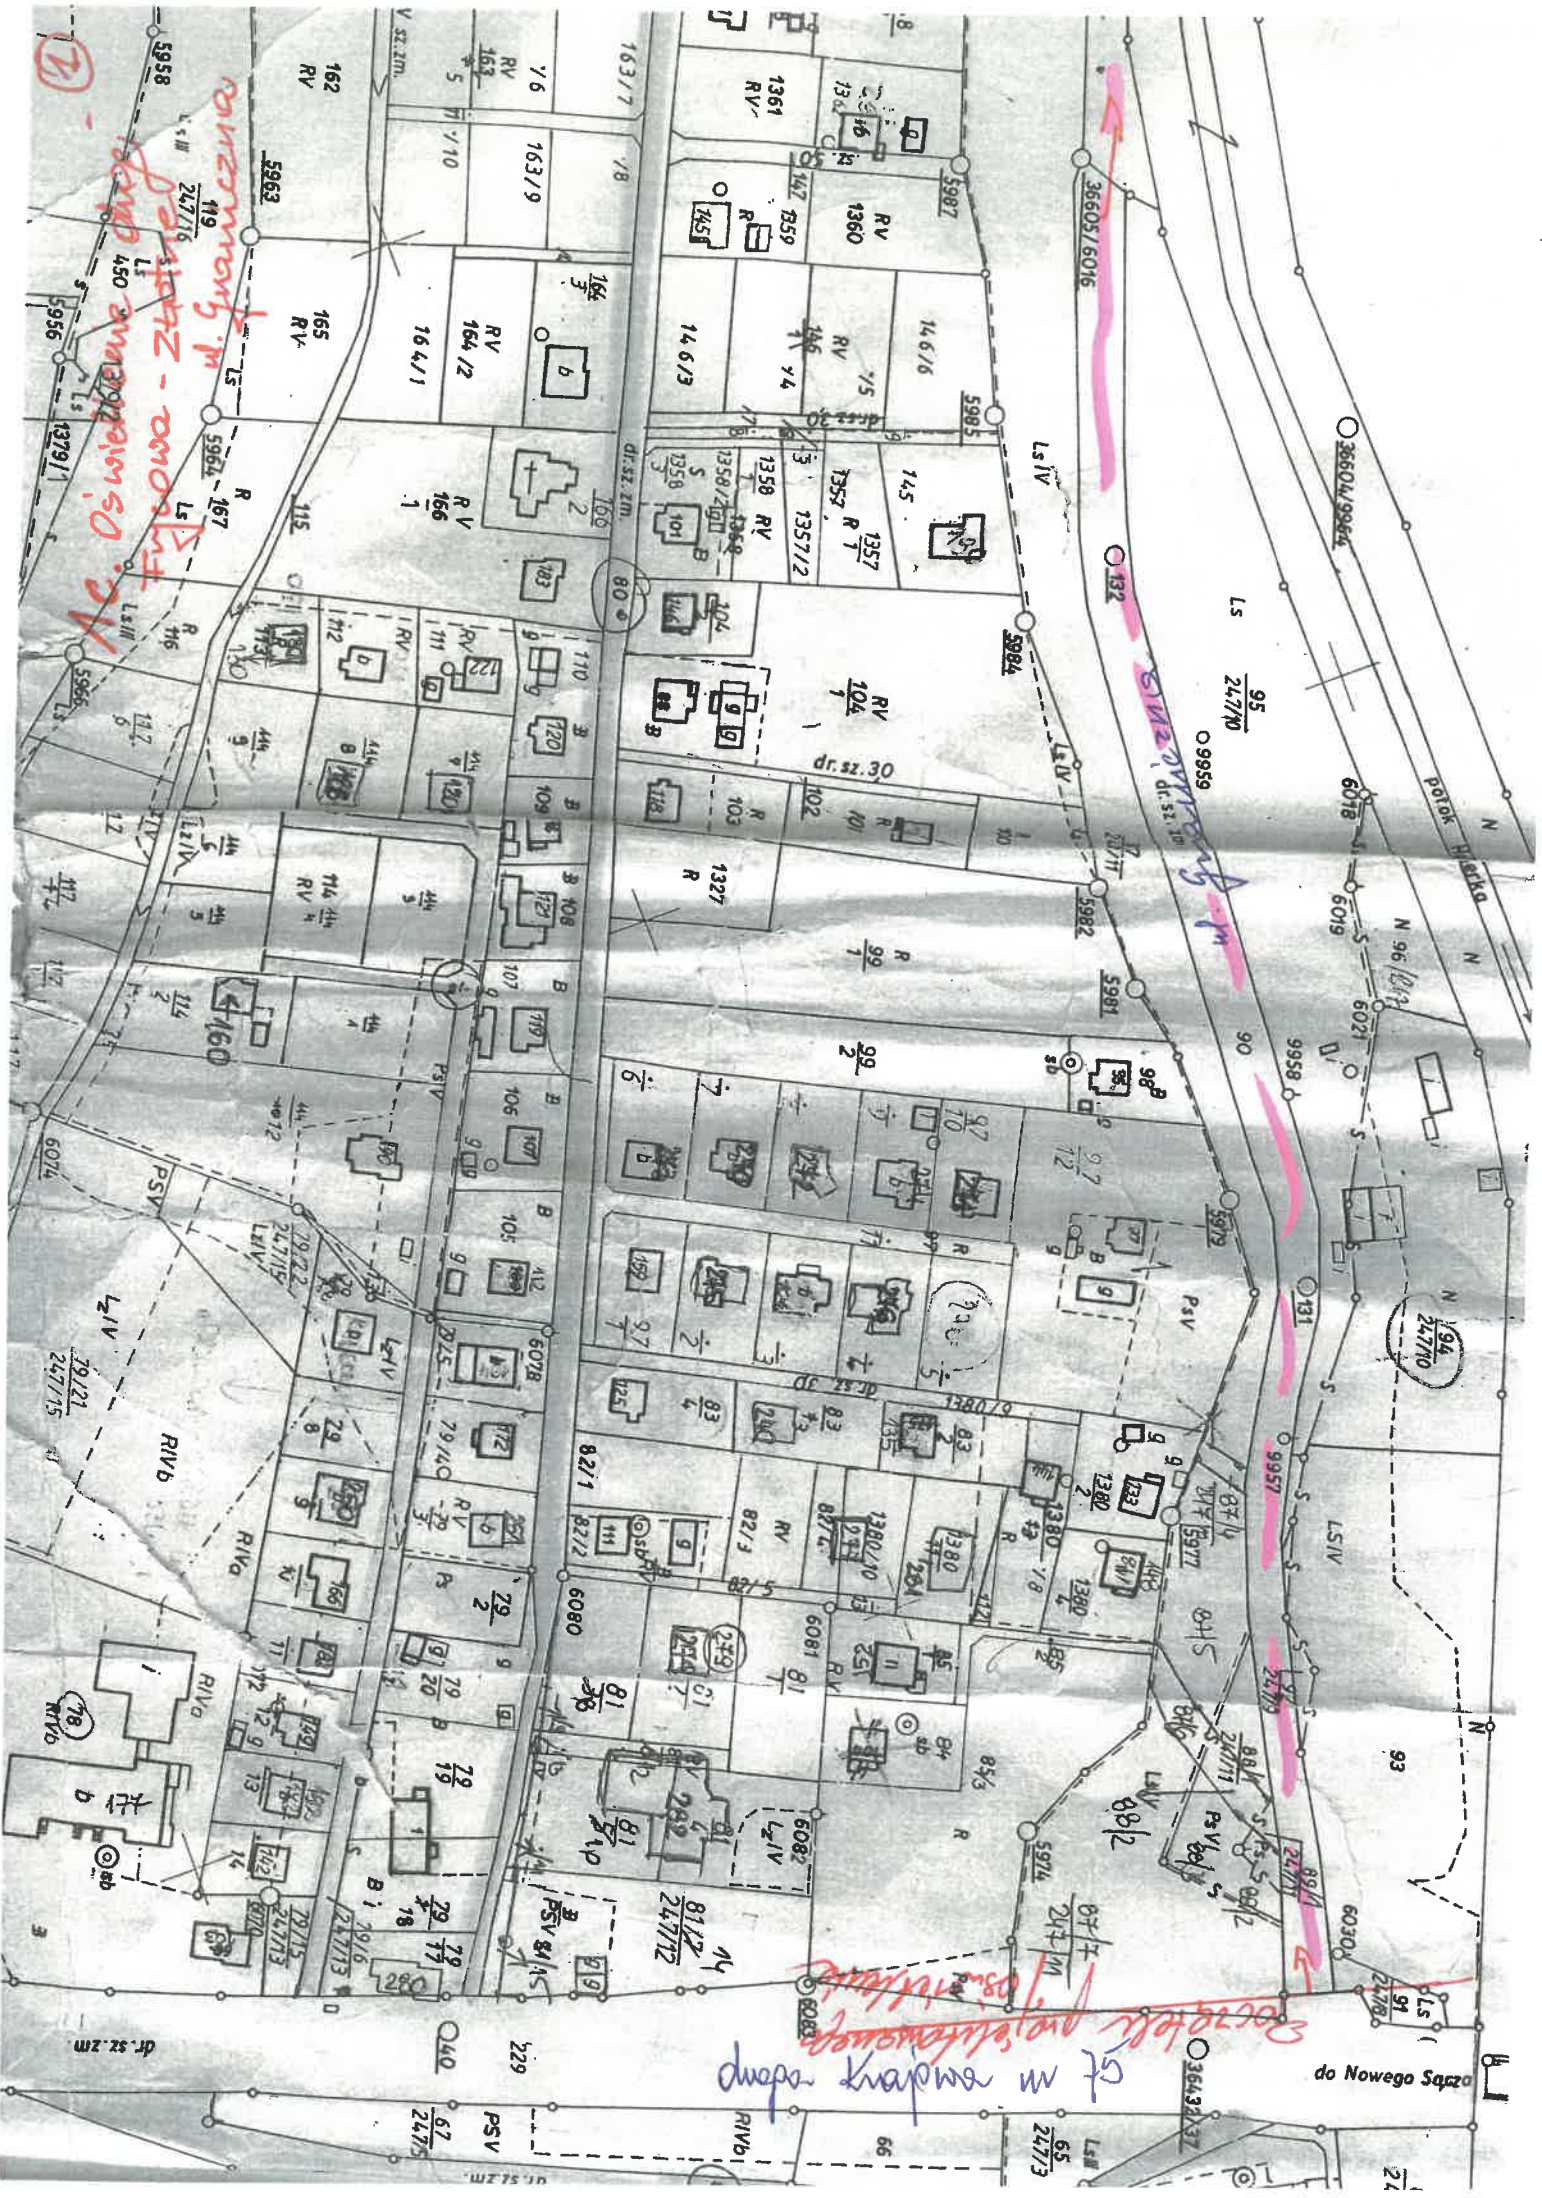

dotyczy projektowania
dla Krapka w 50


do Nowego Sącza

2.

1c. Oświetlenie drogi
Fynowa - Złotne
ul. Graniczna.

ARKUSZ 8

"PRYDA - DZIĘCI"

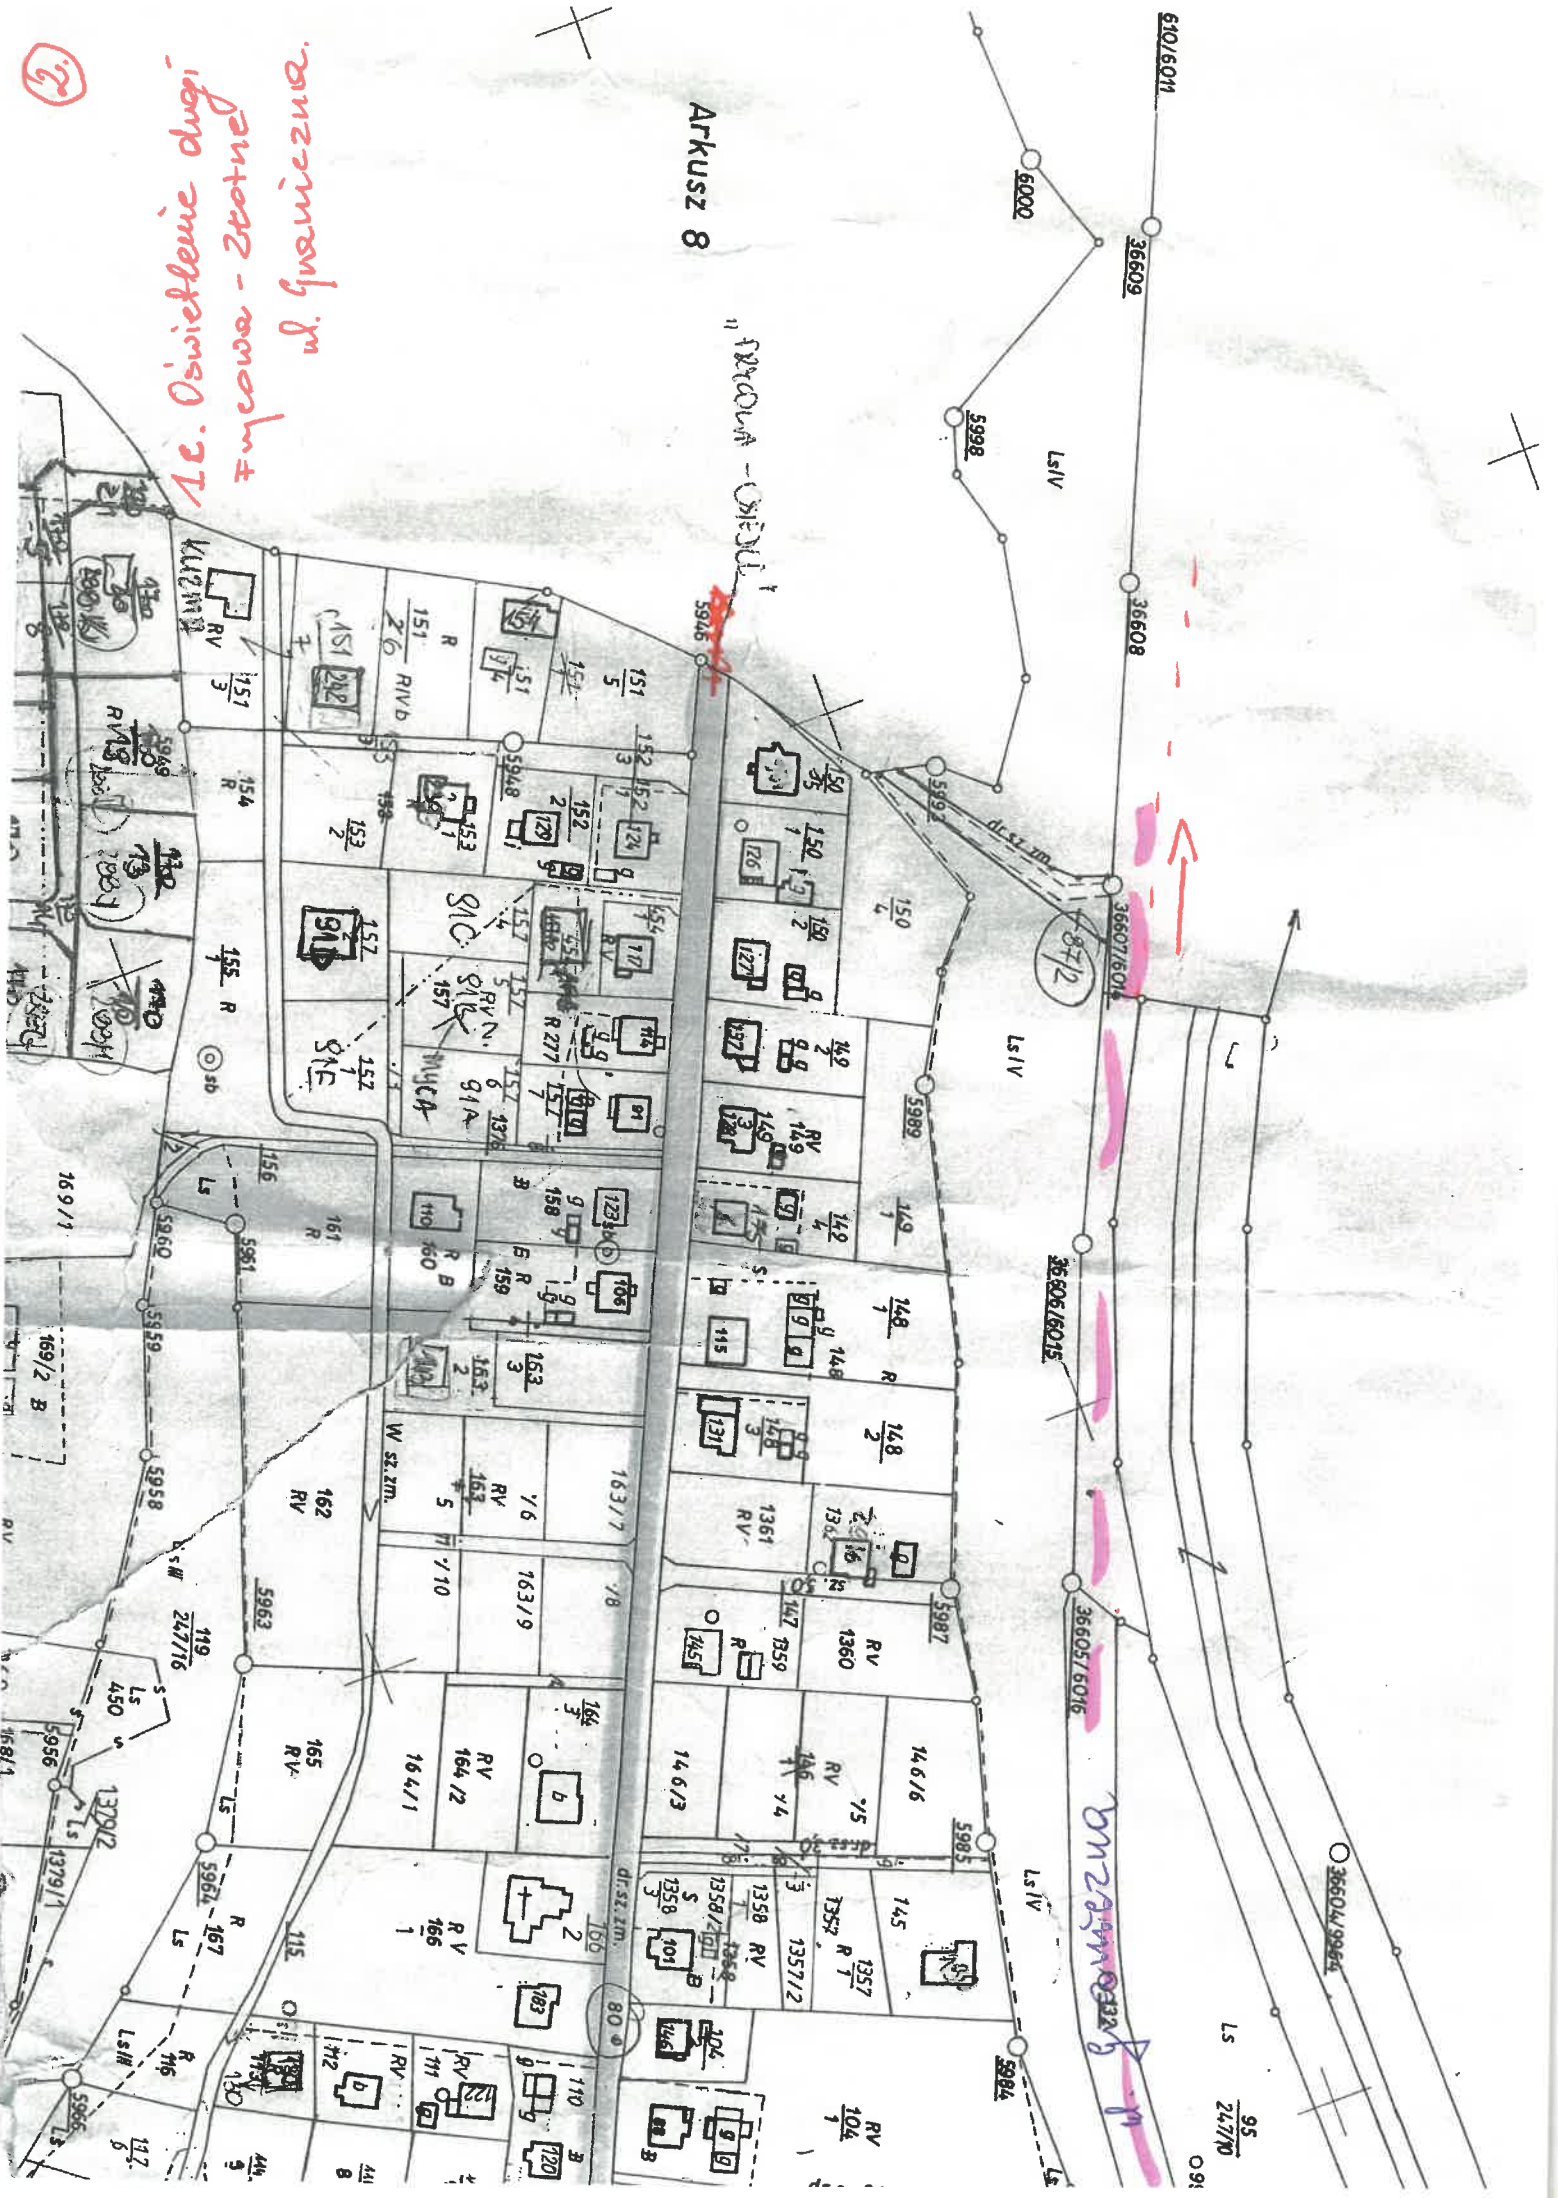


36604/9964
36605/6016
36606/6015
36607/6014
36609
6000
5998
5992
5989
5987
5985
5984
95
247/0
091

3.

AG. Oświetlenia 79511 drugi
Fryzury - zbudowane.
ul. Głogowiecka.
796/11
LVI

Koniec projektowanego
otwieszczenia.

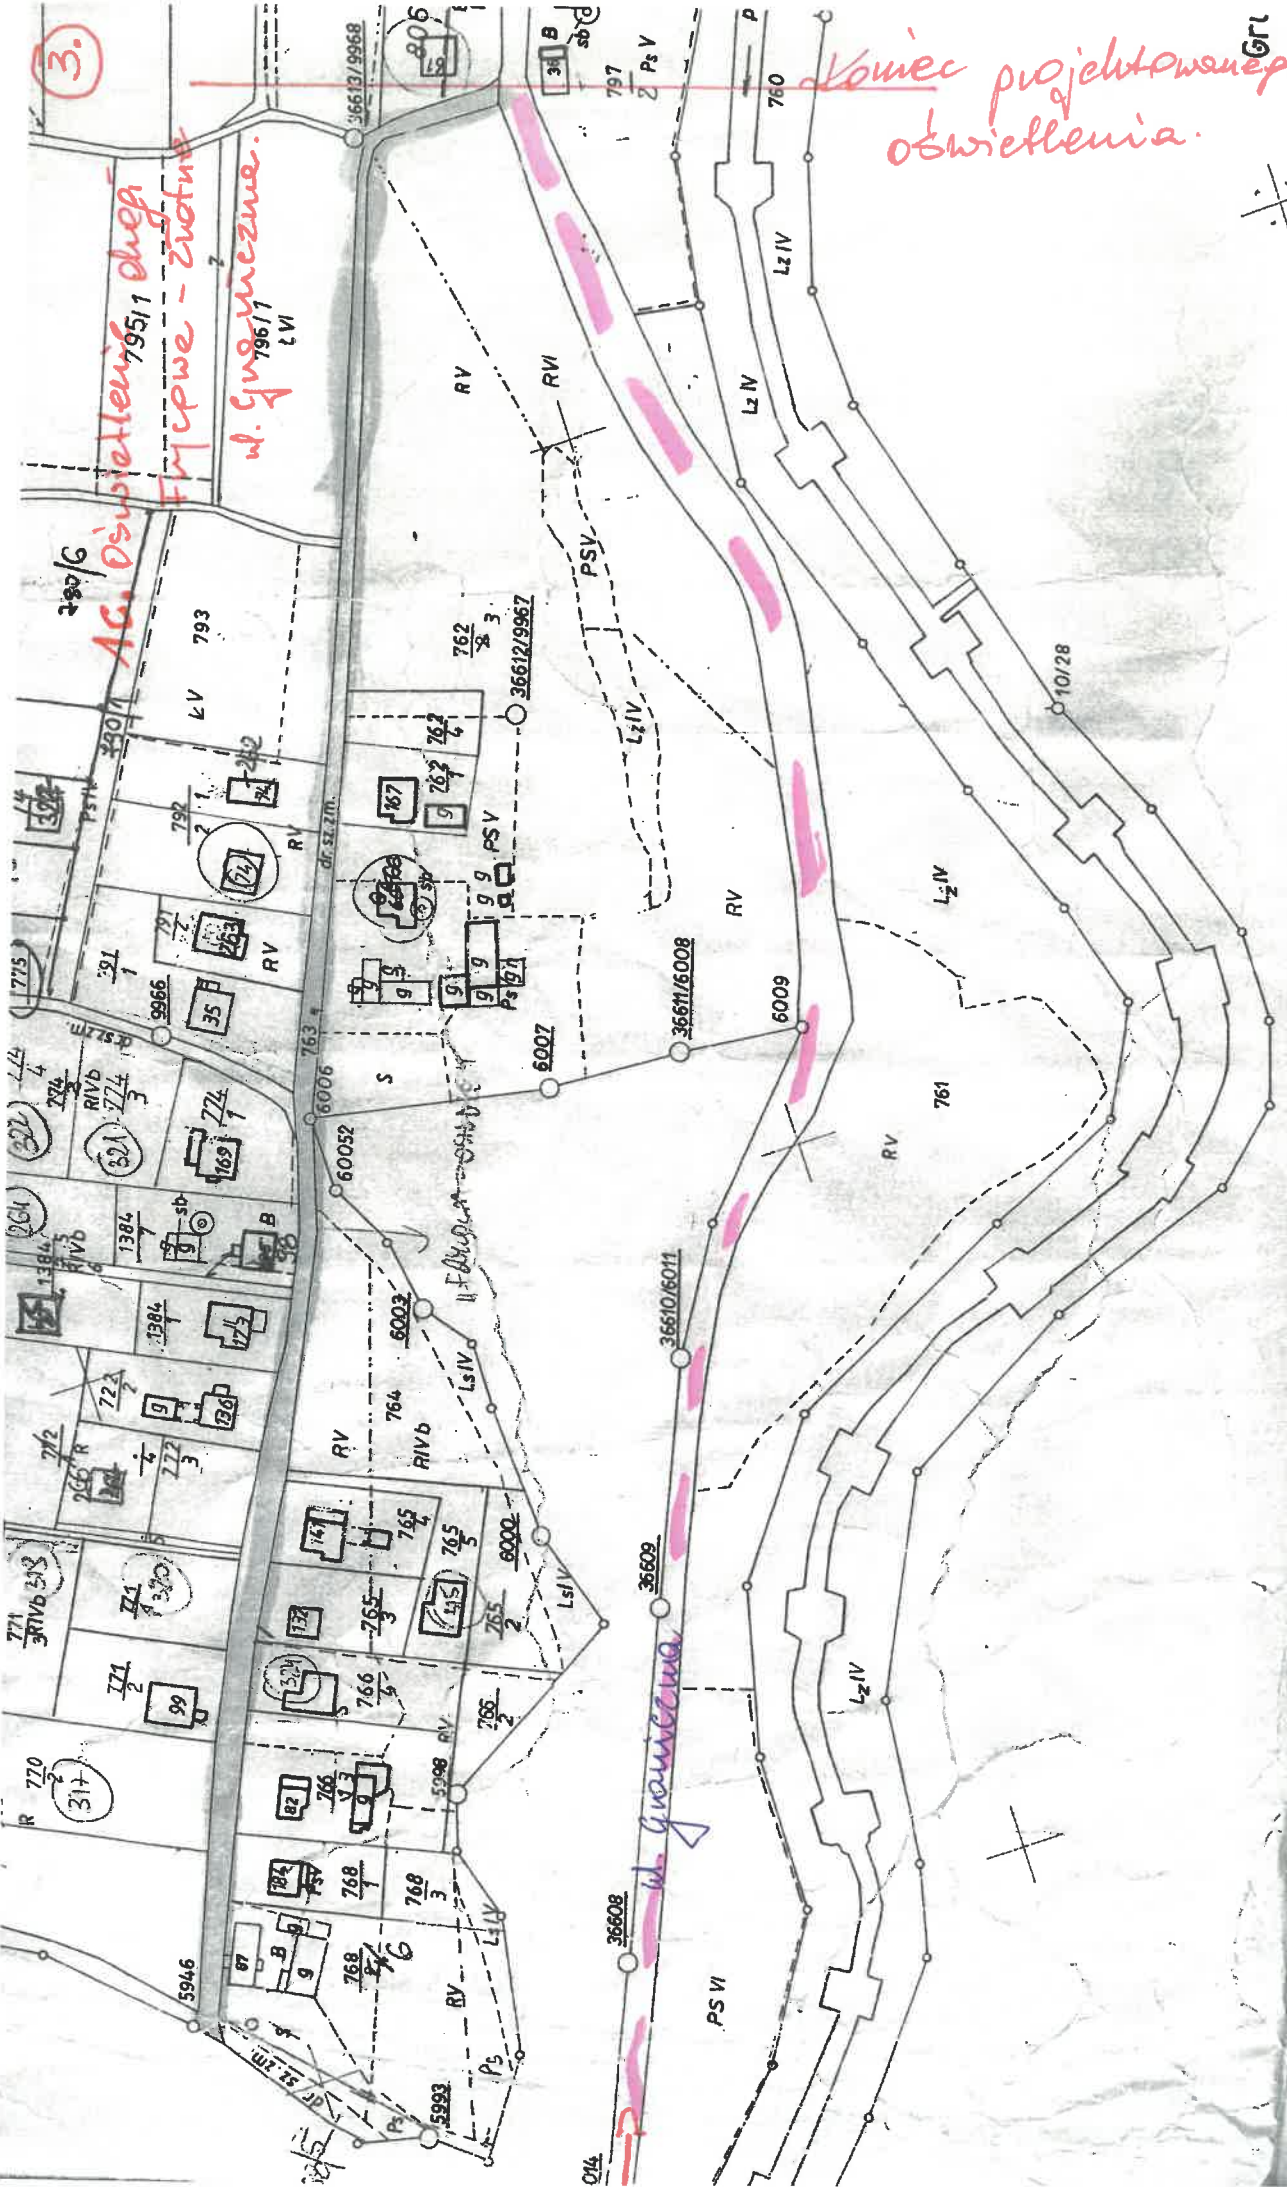


ul. Głogowiecka

014

4.

Arkusz 8

A.d.
droga gminna
"Kępczyk w Turcji"

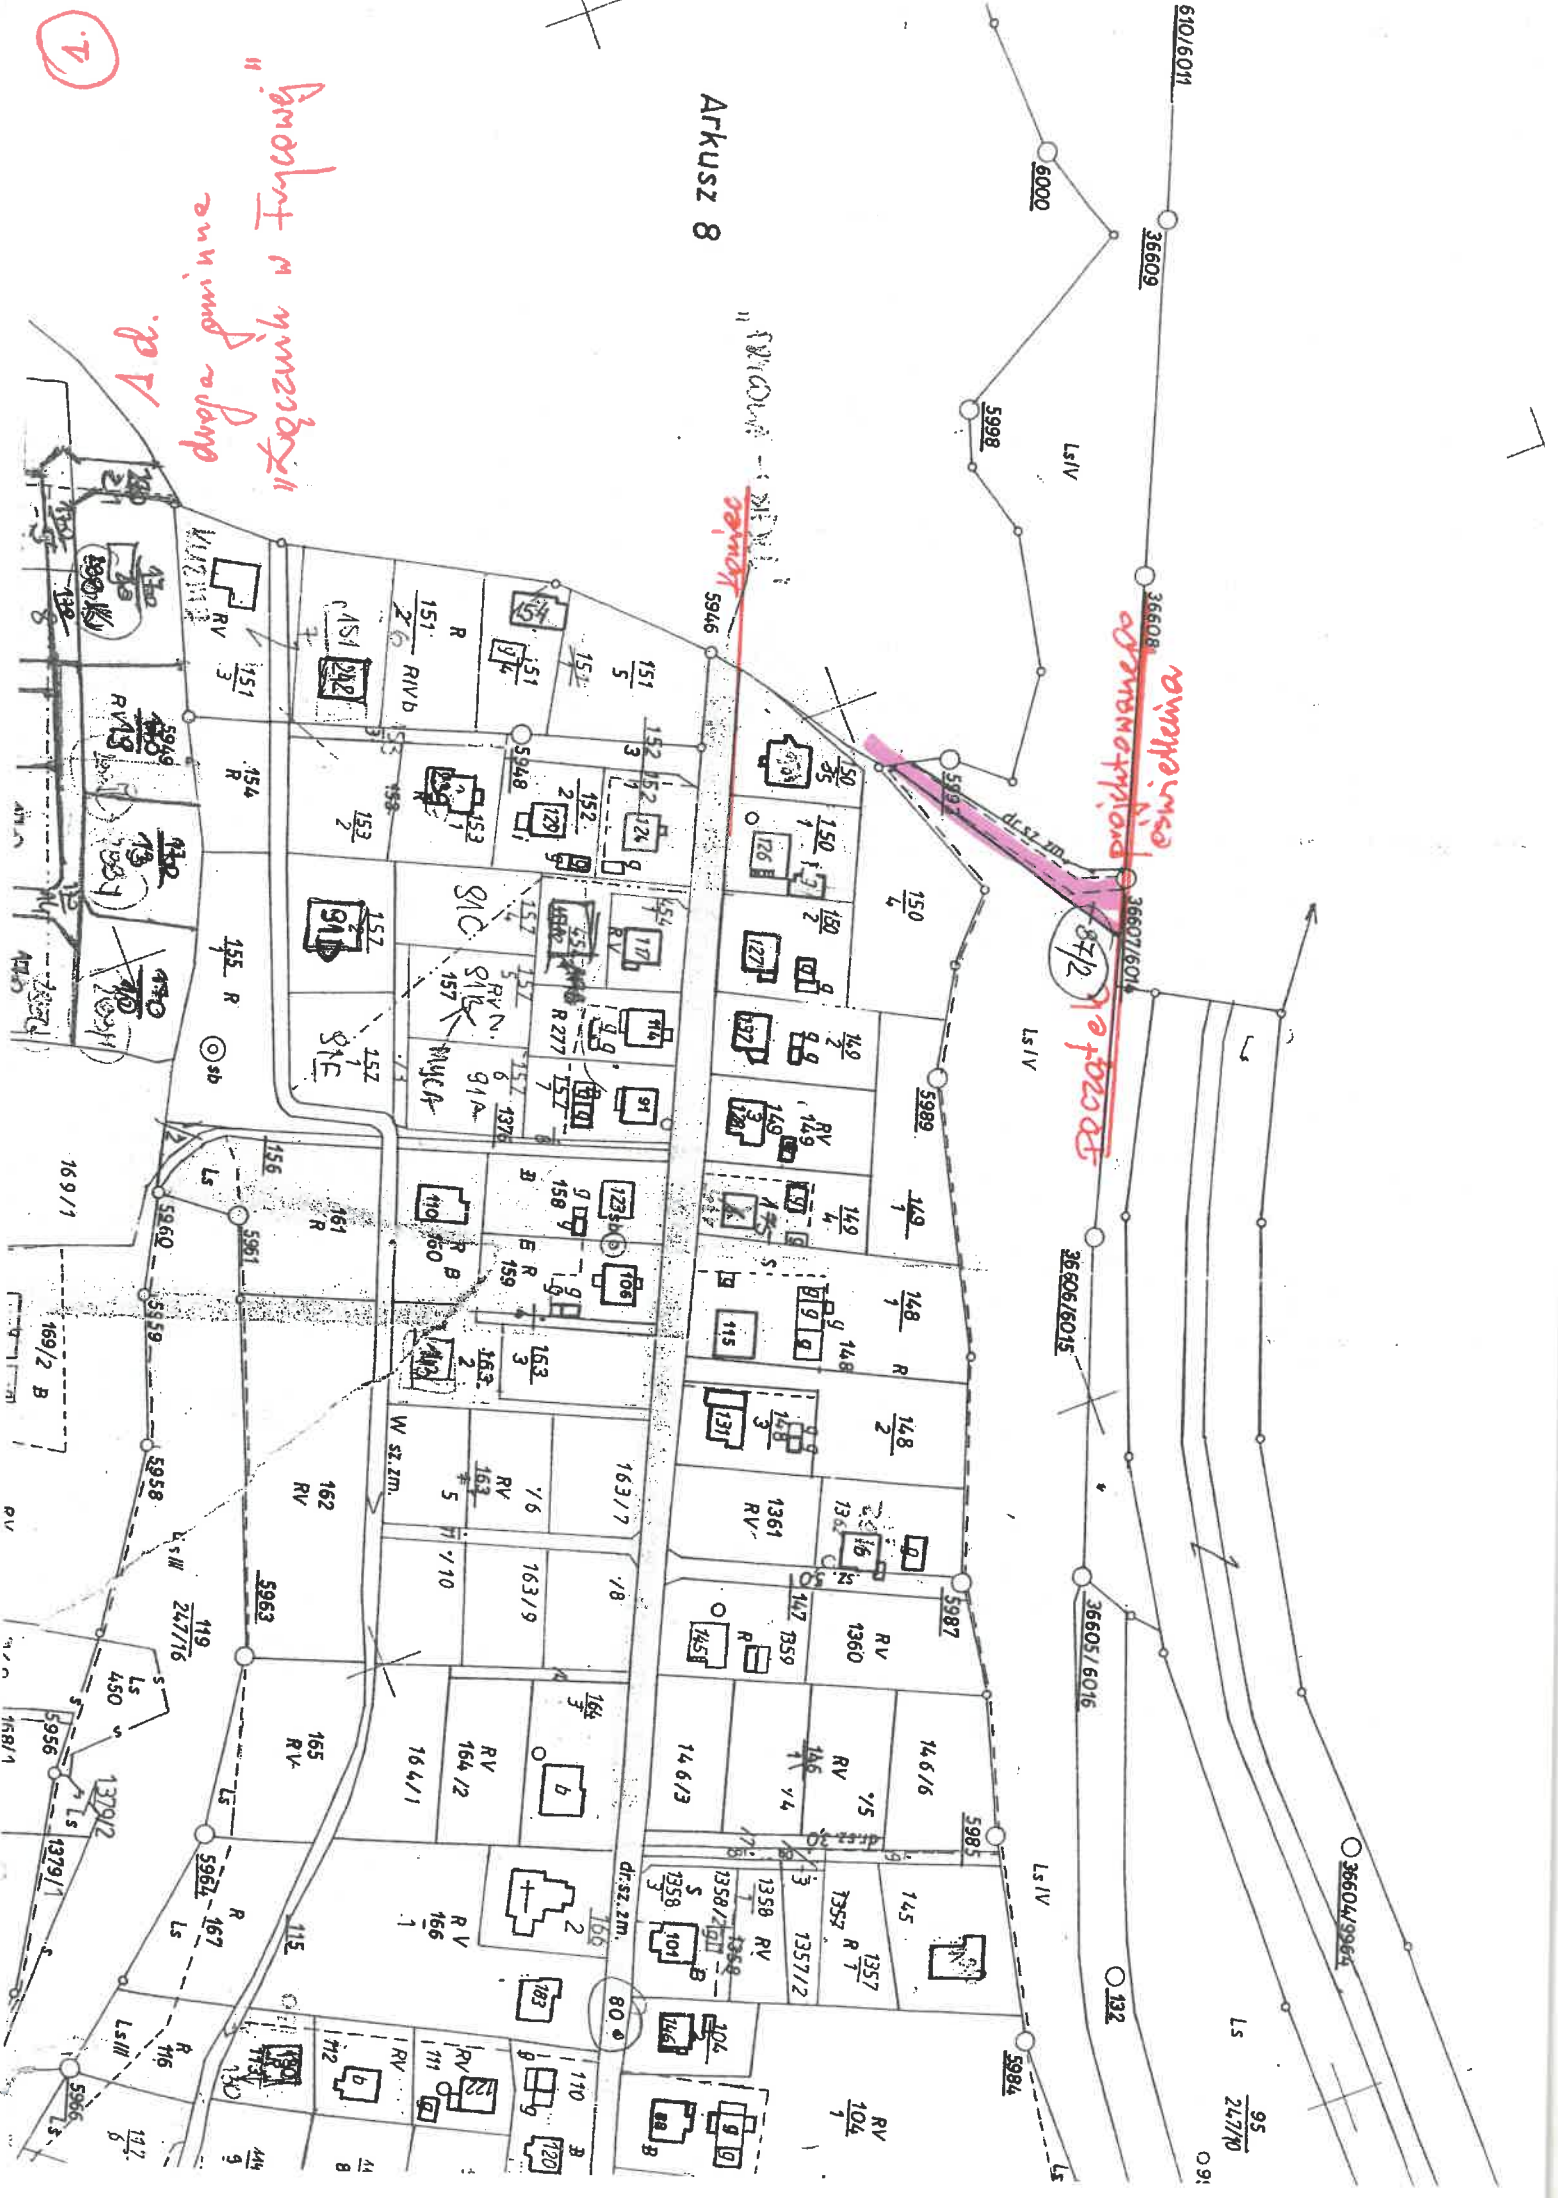

"Kamiec"

projektowana
droga gminna

87/2

61016011

36609

6000

5998

Ls IV

36608

36607/6014

Ls IV

36606/6015

36605/6016

Ls IV

132


Ls

95
24/70

0 91

36604/9964

2.
1 d. droga
gmina 79511, Krzeszów
w Frychowcu

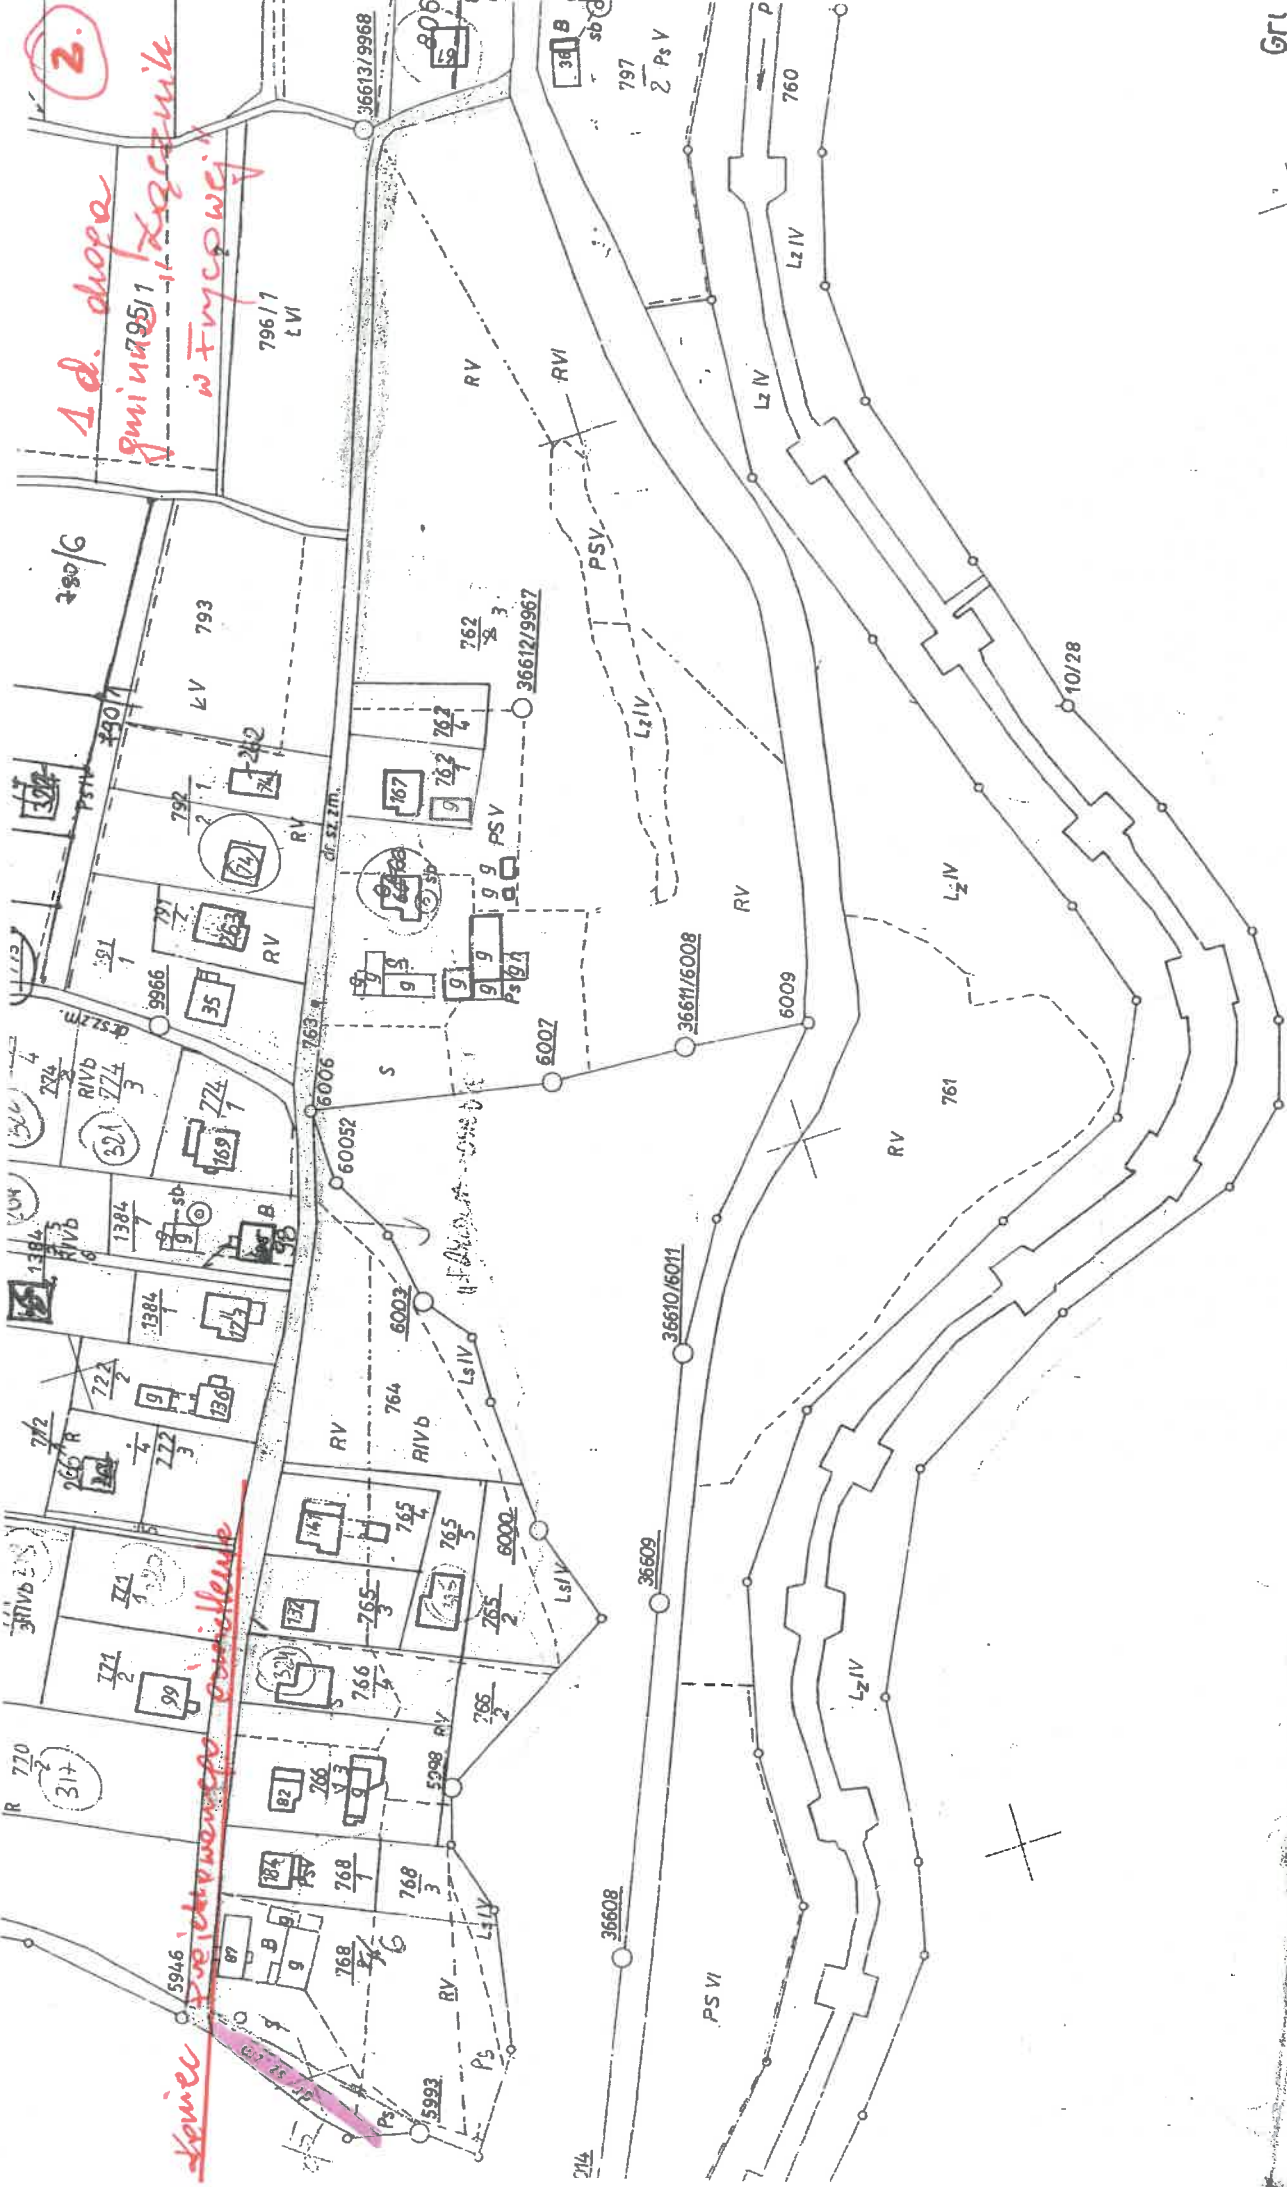

Stwierdzenie
Dzielnicy



Gr 9

214