

Zarządzenie Nr 0050.129.2016
Wójta Gminy Nawojowa
z dnia 10 października 2016 r.

w sprawie określenia wzoru tablic z nazwami ulic i numerami porządkowymi w Gminie Nawojowa.

Na podstawie art. 30 ust.1, art. 31 ustawy z dnia 8 marca 1990 r. o samorządzie gminnym (j.t. Dz. U. 2016, poz. 446.), w związku z art. 47a ust. 1 pkt 1 i 2, art. 47b ust. 2, 3 ustawy z dnia 17 maja 1989 r. Prawo geodezyjne i kartograficzne (j.t. Dz. U. 2016 r., poz. 1629), zarządzam co następuje:

§ 1

1. W celu stworzenia w Gminie Nawojowa spójnego Systemu Informacji Wizualnej, zwanego dalej SIW, wprowadza się wzory tablic jak w załącznikach do niniejszego zarządzenia:
 - a) wzór tablic z nazwami ulic – załącznik nr 1,
 - b) wzór tablic z numerami porządkowymi budynków (adresowych) – załącznik nr 2, rekomendując mieszkańcom ich zastosowanie.
2. SIW wprowadza się zgodnie z uchwałami Rady Gminy Nawojowa ustalającymi nazwy ulic.

§ 2

1. Treść zarządzenia podaje się do wiadomości mieszkańców poprzez zamieszczenie w BIP, a także na stronie internetowej urzędu.
2. Nadzór nad wykonaniem zarządzenia powierza się Sekretarzowi Gminy Nawojowa.

§ 3

Zarządzenie wchodzi w życie z dniem podpisania.


Wójt Gminy

/-/ dr inż. Stanisław Kiełbasa

Wzory tablic z nazwą ulicy

Wytyczne dotyczące tablicy z nazwą ulicy zgodnie z ewidencją miejscowości, ulic i adresów prowadzoną przez Gminę Nawojowa.

1. Tabliczki winny być wykonane z materiałów trwałych.
2. Wymiary tabliczki:
 - długość tabliczki wynosi minimum 60 cm, a w razie dłuższej nazwy do 1 m,
 - wysokość tabliczki wynosi 20 cm.
3. Grafika tabliczki:
 - tło tablicy – jednolity kolor w całej Gminie - biały z zieloną obwódką,
 - litery – wykonane w kolorze czarnym i białym odblaskowe.
4. Napisy:
 - nazwa ulicy znajduje się w górnej części tablicy (liternictwo większe niż nazwa miejscowości w stosunku 2,5),
 - nazwa miejscowości (litery białe na zielonym tle) znajduje się w dolnej części tablicy,
 - liternictwo: ul. małymi literami, nazwa ulicy rozpoczyna się z dużej litery (kolor czarny), nazwa miejscowości dużymi literami (kolor biały) na zielonym tle.
5. W skrajnej części z prawej strony tablicy znajduje się Herb Gminy Nawojowa, wykonany zgodnie z ustaleniami Statutu Gminy.
6. Tabliczki z nazwą ulicy montowane są stabilnie na słupach metalowych i pomalowanych na kolor popielaty.
7. Graficzny wzór tabliczki

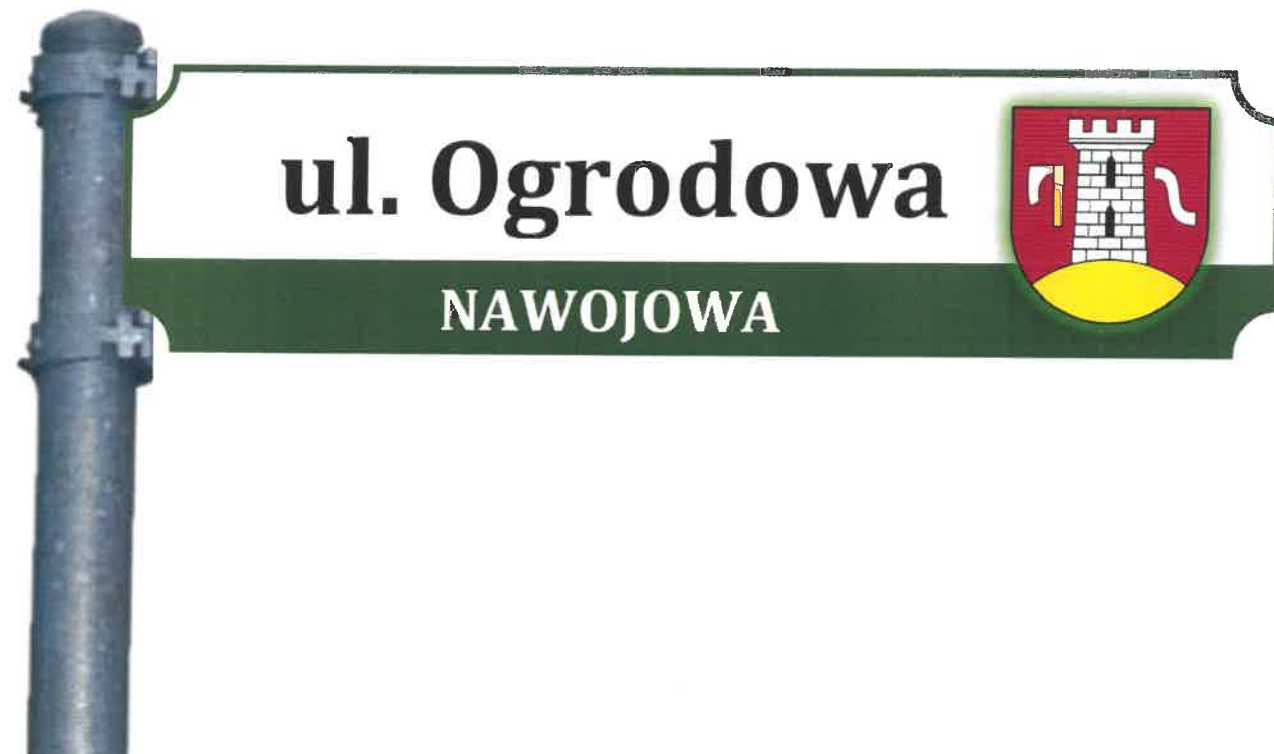


Wójt Gminy

/-/ dr inż. Stanisław Kielbasa

Wzory tablic adresowych na budynki

Wytyczne dotyczące tabliczki adresowej z numerami porządkowymi zgodnymi z ewidencją miejscowości, ulic i adresów prowadzoną przez Gminę Nawojowa.


1. Tabliczki winny być wykonane z materiałów trwałych.
2. Wymiary tabliczki:
 - szerokość tabliczki wynosi 25 cm,
 - wysokość tabliczki wynosi 20 cm.
3. Grafika tabliczki:
 - tło tablicy - kolor biały w dolnej części zielony,
 - obwódka - kolor zielony,
 - litery i numery - wykonane w kolorze czarnym i białym odblaskowe.
4. Napisy:
 - nazwa ulicy znajduje się w górnej części tablicy (litery pogrubione - kolor czarny),
 - numer budynku znajduje się w centralnej części tablicy - kolor czarny,
 - nazwa miejscowości znajduje się w dolnej części duże białe litery na tle zielonym.
5. Wszystkie napisy wyśrodkowane w pionie i poziomie pola.
6. Graficzny wzór tabliczki

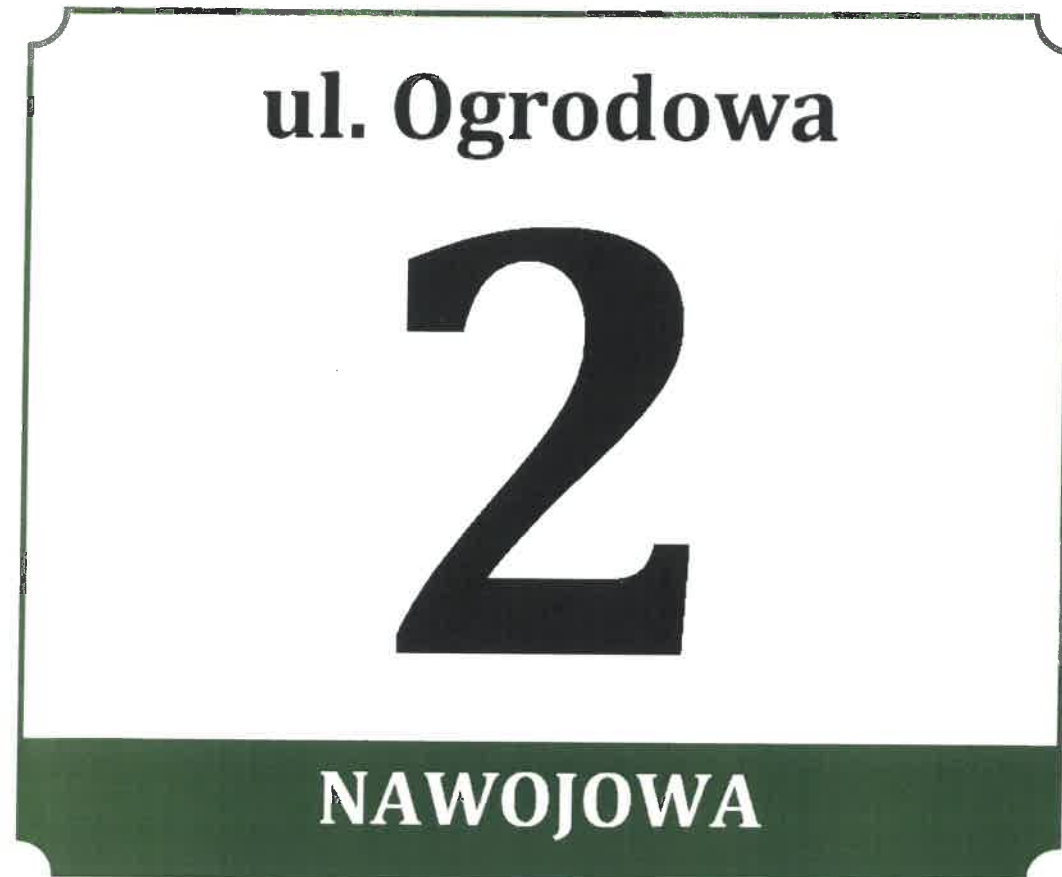

Wójt Gminy

/-/ dr inż. Stanisław Kielbasa

ZESTAWIENIE DROGOWSKAZÓW
w miejscowości Żeleznikowa Wielka

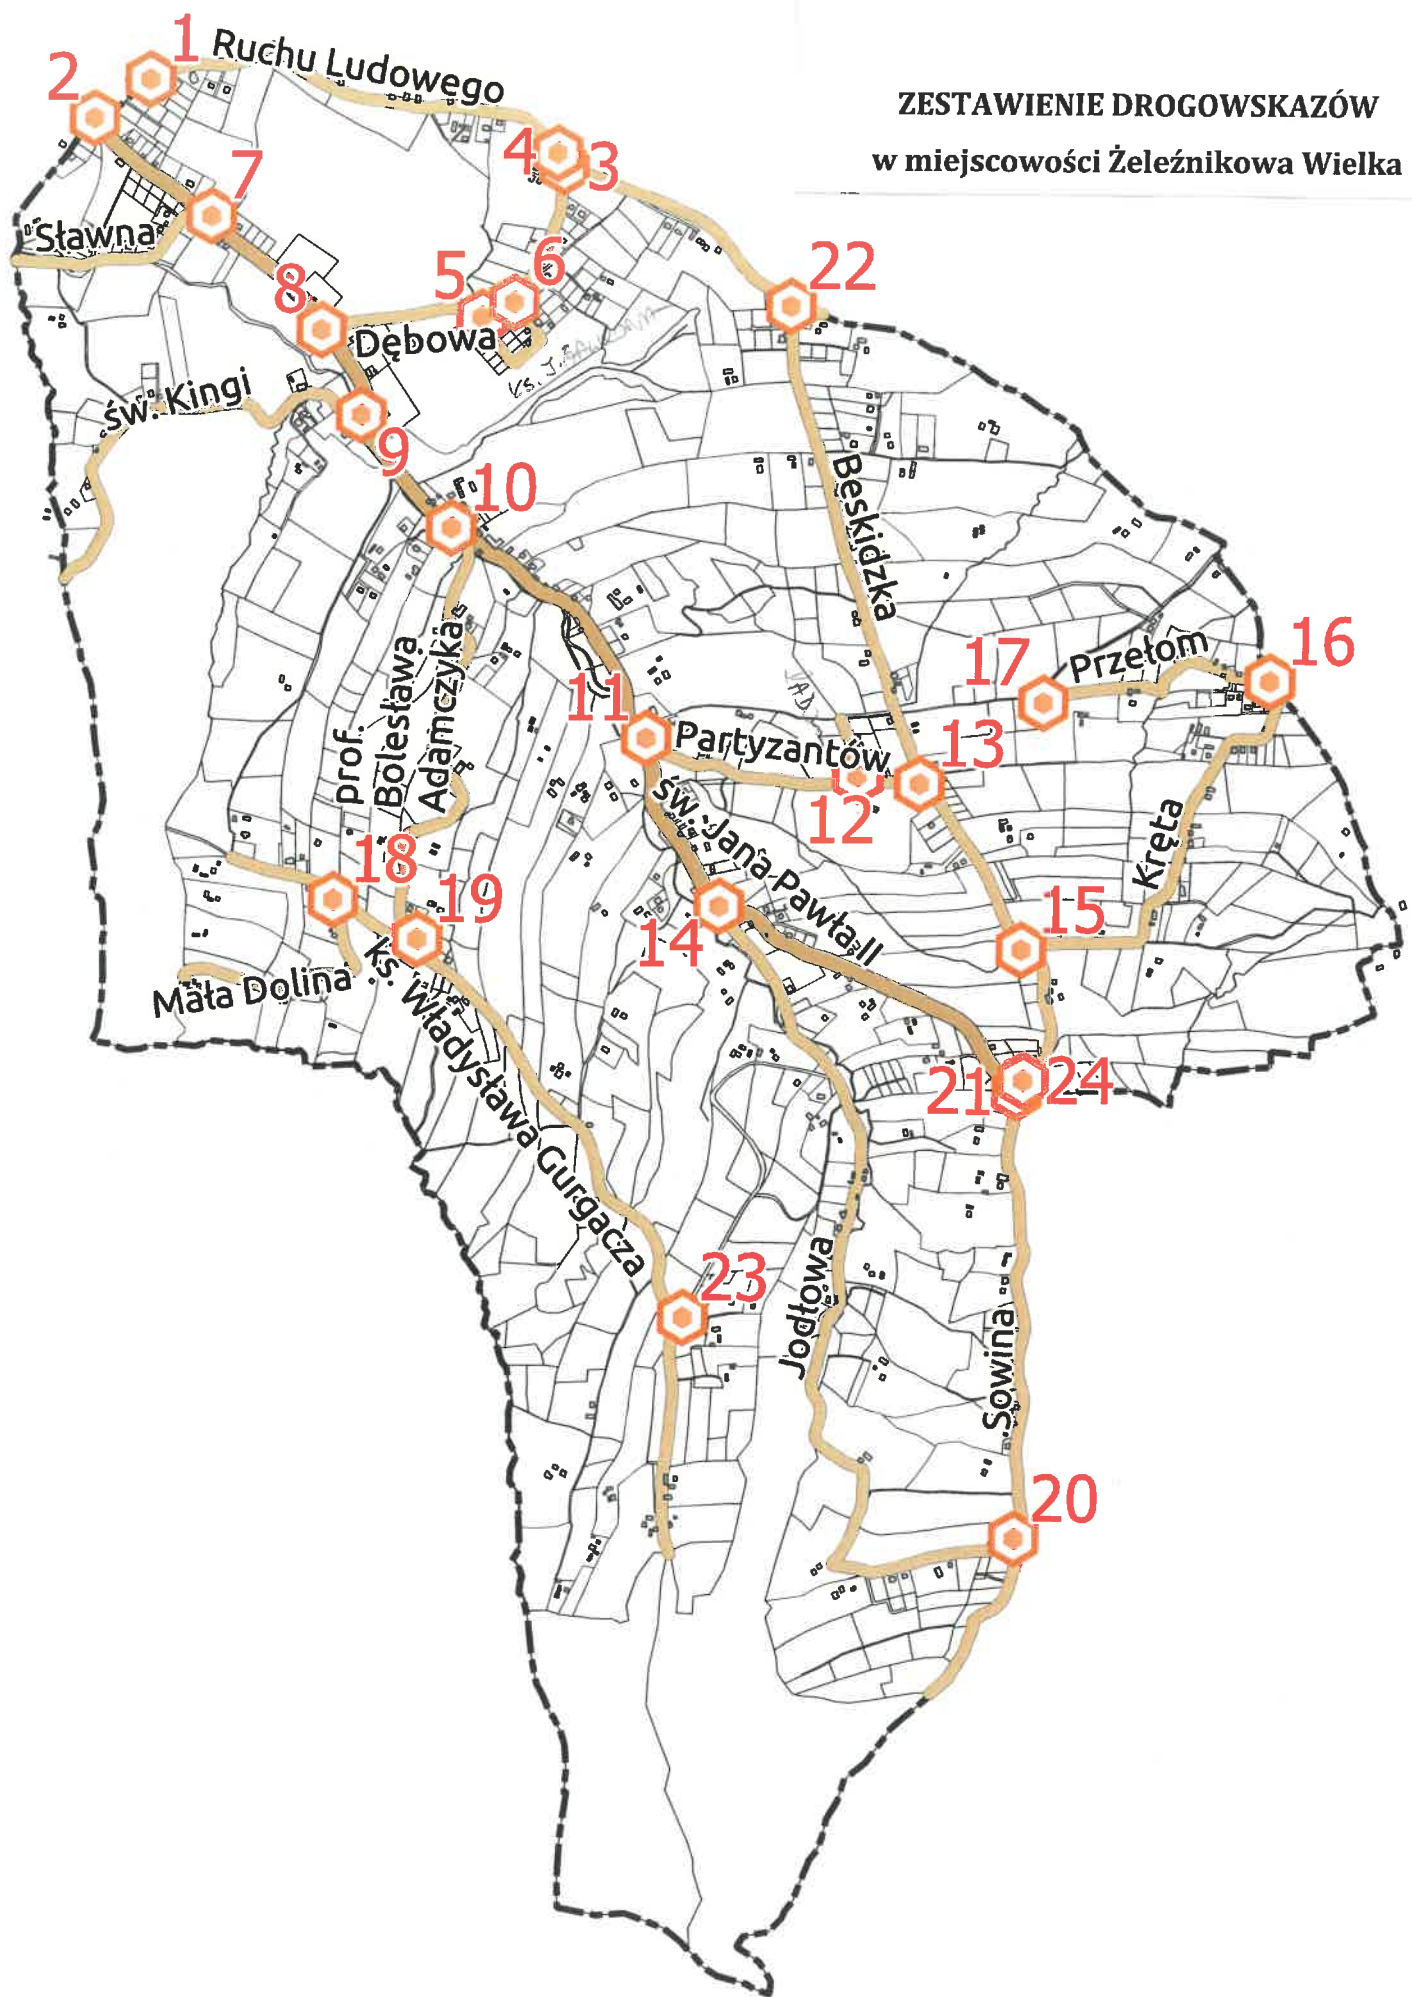

16	Kręta	
16	Przełom	
17	Przełom	
18	ks. Władysława Gurgacza	
18	ks. Władysława Gurgacza	
18	Mała Dolina	
19	ks. Władysława Gurgacza	
19	ks. Władysława Gurgacza	
19	prof. Bolesława Adamczyka	
20	Sowina	
20	Sowina	
20	Jodłowa	
21	Sowina	
22	Ruchu Ludowego	
22	Beskidzka	
23	ks. Władysława Gurgacza	
23	ks. Władysława Gurgacza	
24	św. Jana Pawła II	
24	Beskidzka	

		0
		0
		0
	suma:	53

Tablice adresowe na budynki:

Żeleźnikowa Wielka - ul. św. Jana Pawła II

Żeleźnikowa Wielka - ul. św. Jana Pawła II

Żeleźnikowa Wielka - ul. św. Jana Pawła II

Żeleźnikowa Wielka - ul. Radosna

Nawojowa – ul. Nadbrzeźna 14

Nawojowa – ul. Nadbrzeźna 14A

Nawojowa – ul. Leśna 37

Nawojowa – ul. Leśna 37A

Nawojowa – ul. Parkowa 6

Wykaz znaków kierunkowych z nazwami ulic i numerami porządkowymi w miejscowości Nawojowa wraz załącznikami mapowymi

ul. Nowosądecka 8-14

ul. Podkamienne 141-187

ul. Podkamienne 188-194

ul. Podkamienne 207-219

ul. Podkamienne 212-220

ul. Podkamienne 255-263

ul. Podkamienne 213-215, 215A, 215B

ul. Podgórska 17-29

ul. Szkolna 89-99

ul. Szkolna 109-137

NAZEWNICTWO ULIC
 NUMERACJA PORZĄDKOWA
 NIERUCHOMOŚCI
NAWOJOWA
 Gmina Nawojowa

W NAWOJOWIE
 8-14




Legenda

- budynki
- linie numeracyjne
- działki ewidencyjne
- ulice

Sporządzono w oparciu o uchwałę Rady Gminy Nawojowa nr XXIII/208/16 z dnia 30 sierpnia 2016 r. w sprawie nadania nazw ulic w miejscowości Nawojowa, w obrębie geodezyjnym Nawojowa, ogłoszonej w Dzienniku Urzędowym Województwa Małopolskiego nr 2016.5113 z dnia 7 września 2016 r.


oraz w oparciu o uchwałę Rady Gminy Nawojowa nr XXIII/209/16 z dnia 30 sierpnia 2016 r. w sprawie nadania nazw ulic w miejscowości Nawojowa, w obrębie geodezyjnym Nawojowa, ogłoszonej w Dzienniku Urzędowym Województwa Małopolskiego nr 2016.5114 z dnia 7 września 2016 r.

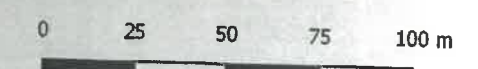

Skala 1:2 000

wykonano dnia: 28 września 2016 r.

Nazewnictwo Ulic i Numeracja Porządkowa
 Biuro Usług Geodezyjnych i Informatycznych Tomasz Salata
 32-043 Skala, ul. Kurnik 3
 NIP: 677-107-80-32, tel. 501 569 497

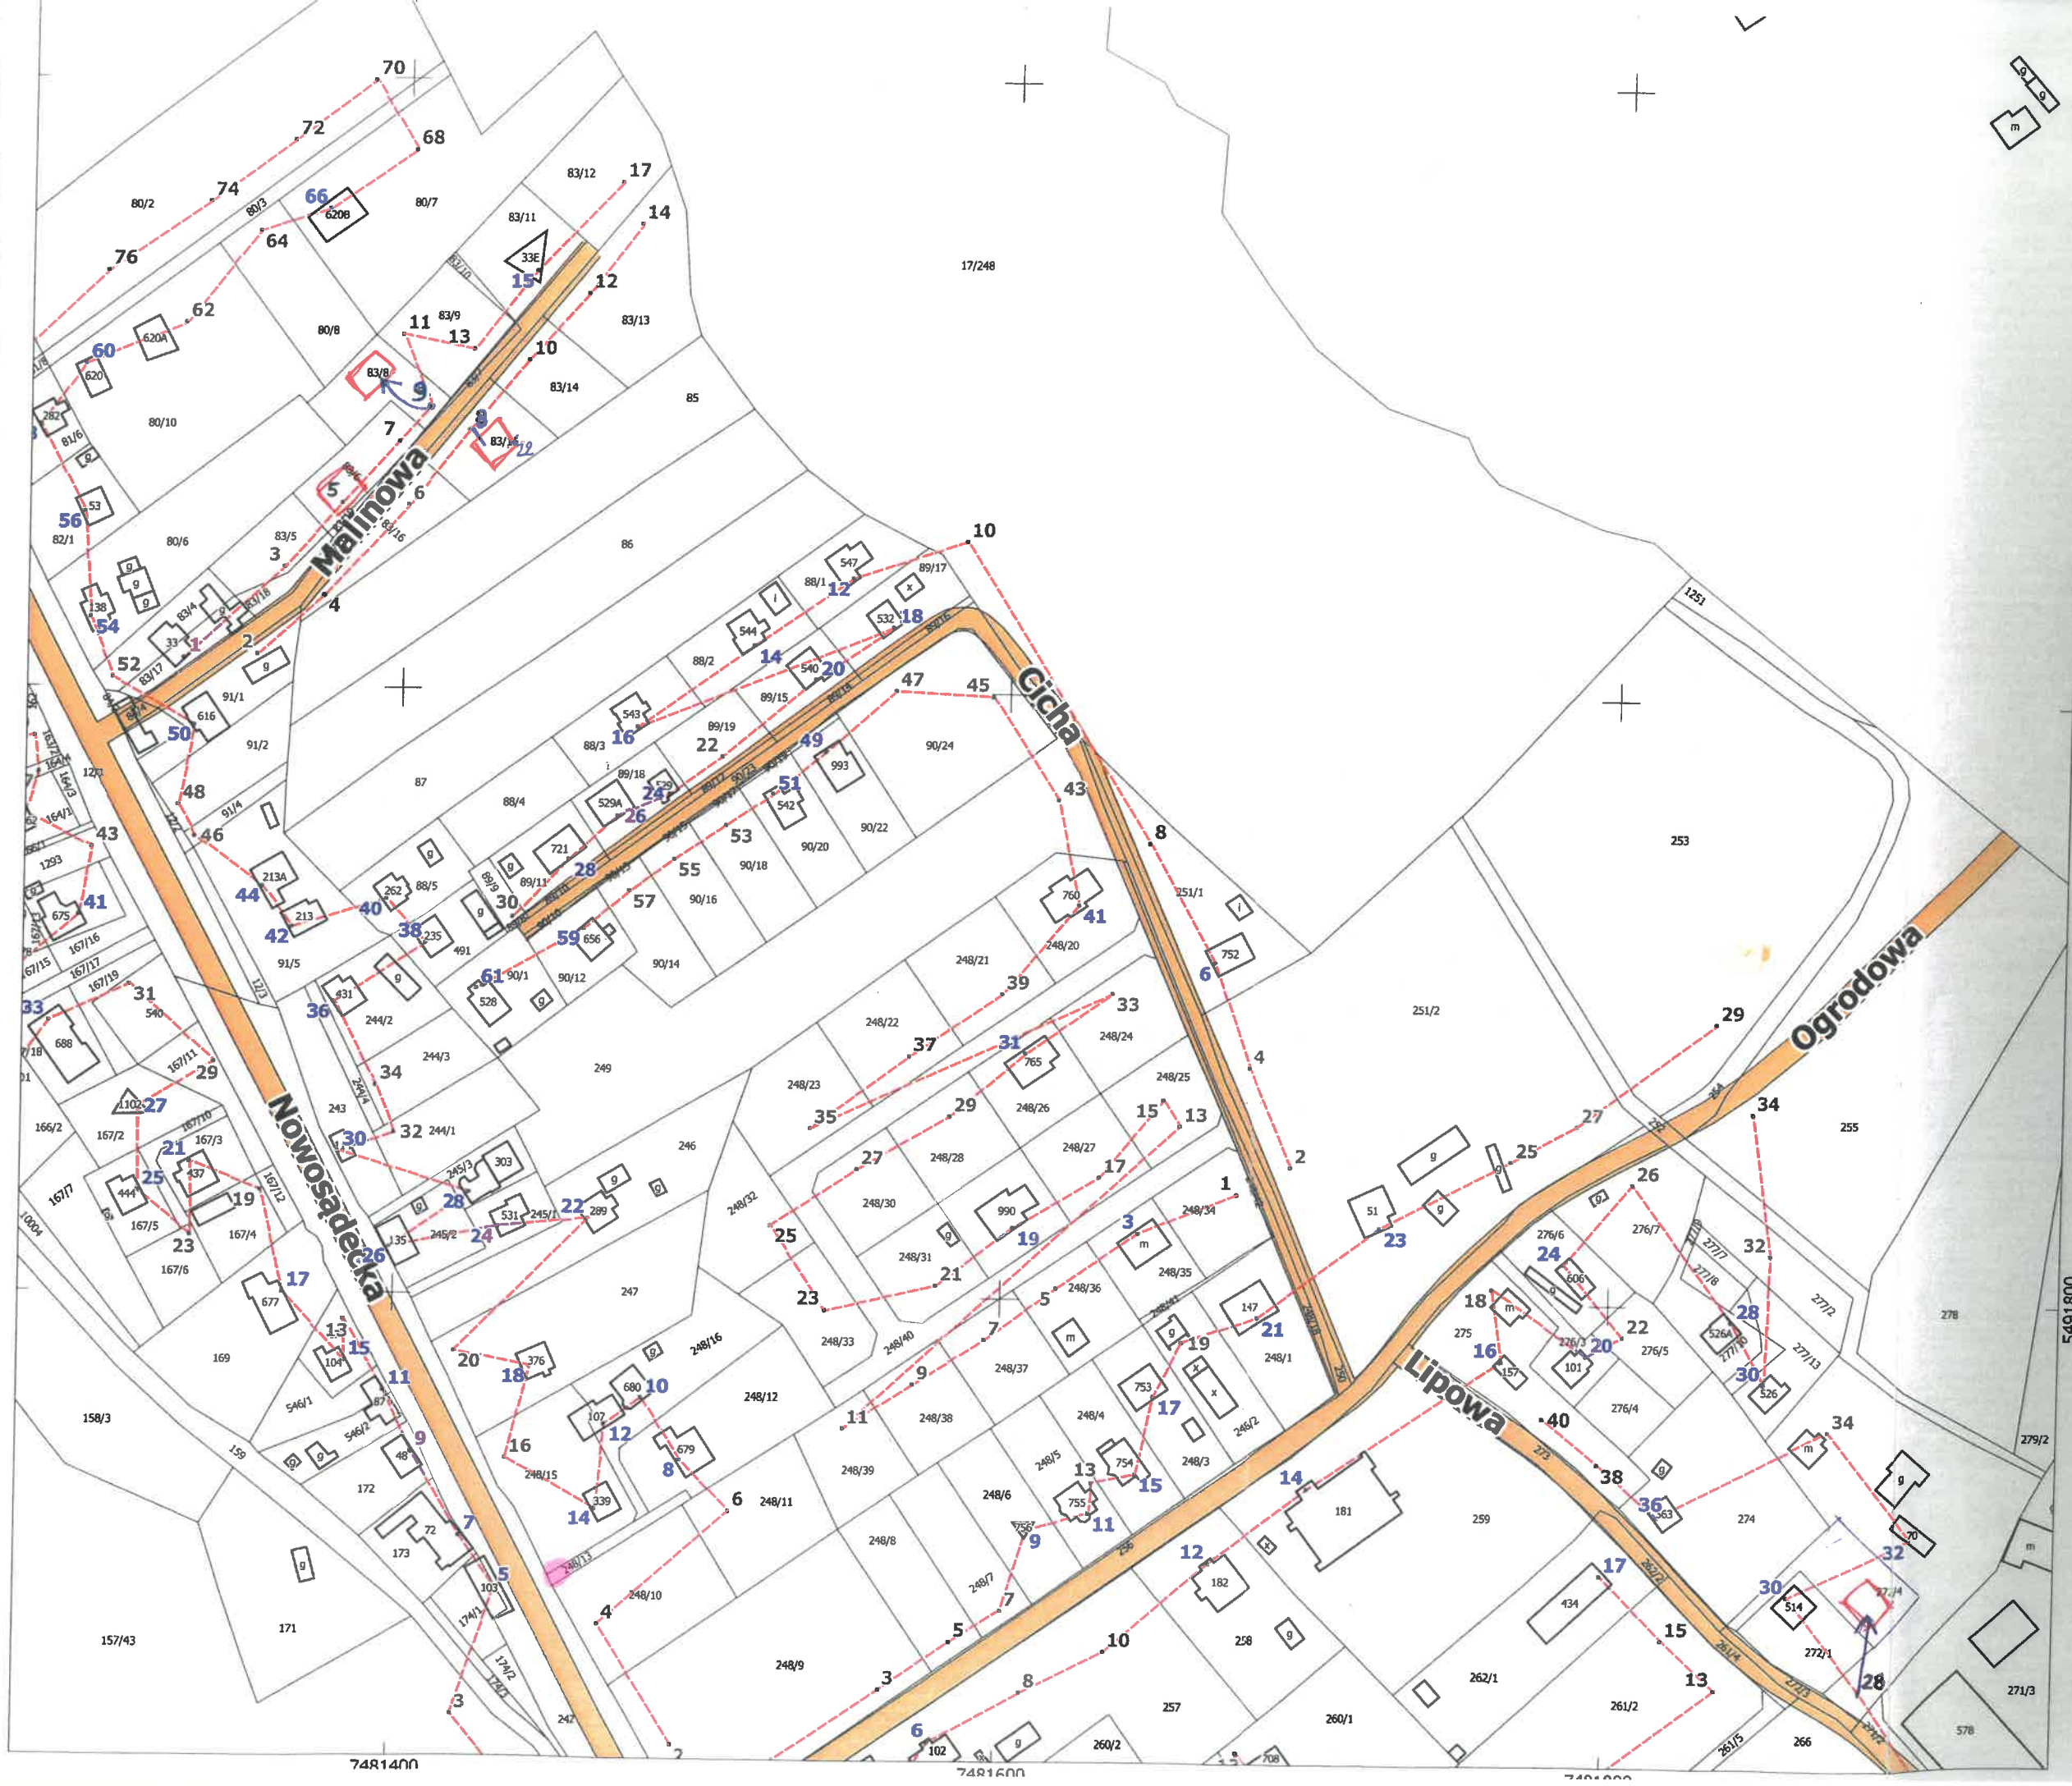





NAZEWNICTWO ULIC
 NUMERACJA PORZĄDKOWA
 NIERUCHOMOŚCI
NAWOJOWA

Gmina Nawojowa

ul. Podkamień
 111-187



Legenda

-  budynki
-  linie numeracyjne
-  działki ewidencyjne
-  ulice

Sporządzono w oparciu o uchwałę Rady Gminy Nawojowa nr XXIII/208/16 z dnia 30 sierpnia 2016 r. w sprawie nadania nazw ulic w miejscowości Nawojowa, w obrębie geodezyjnym Nawojowa, ogłoszonej w Dzienniku Urzędowym Województwa Małopolskiego nr 2016.5113 z dnia 7 września 2016 r.


oraz w oparciu o uchwałę Rady Gminy Nawojowa nr XXIII/209/16 z dnia 30 sierpnia 2016 r. w sprawie nadania nazw ulic w miejscowości Nawojowa, w obrębie geodezyjnym Nawojowa, ogłoszonej w Dzienniku Urzędowym Województwa Małopolskiego nr 2016.5114 z dnia 7 września 2016 r.

0 25 50 75 100 m

Skala 1:2 000

wykonano dnia: 28 września 2016 r.

Nazewnictwo Ulic i Numeracja Porządkowa
 Biuro Usług Geodezyjnych i Informatycznych Tomasz Salata
 32-043 Skala, ul. Kurniki 3
 NIP: 677-107-80-32, tel. 501 569 497

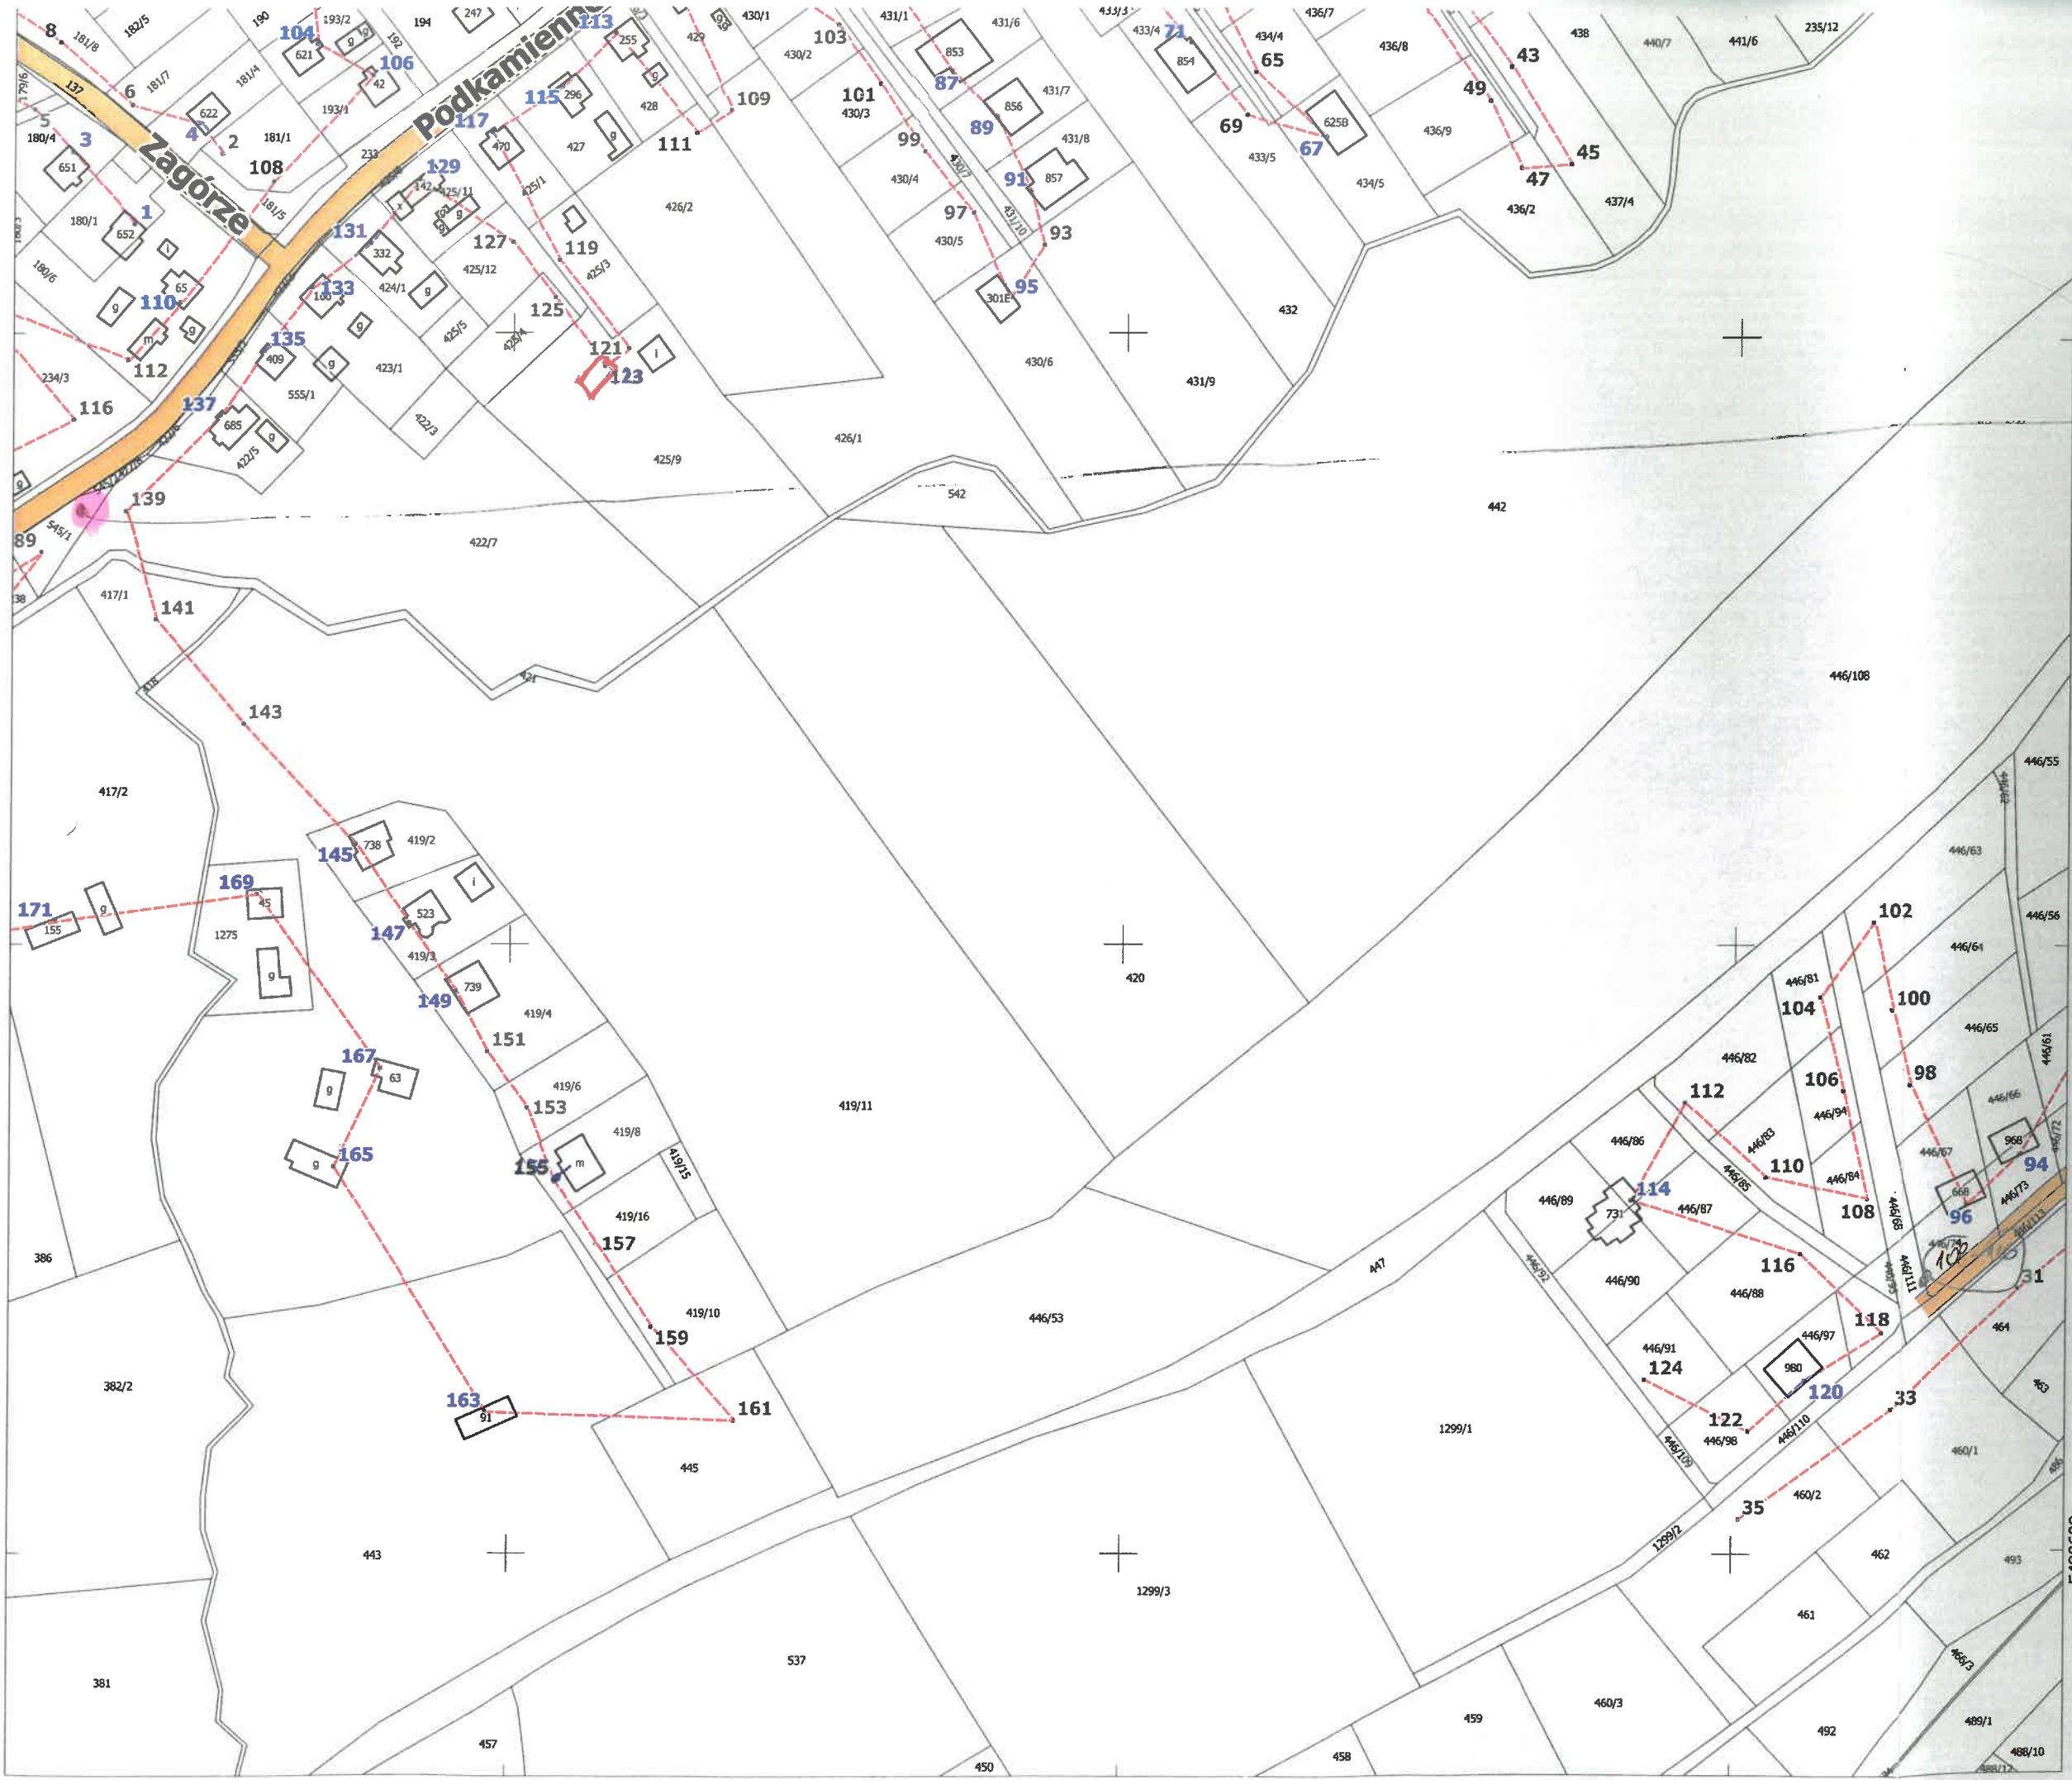

5491000

5490800

5490600

7480000

7481000


7481000

NAZEWNICTWO ULIC
 NUMERACJA PORZĄDKOWA
 NIERUCHOMOŚCI
NAWOJOWA
 Gmina Nawojowa

ul. Podgórskiej 215

ul. Podgórskiej 17-29
 i na 103 SAMEK
 ul. Podkamiennie 213-21
 215A/10


ul. Podkamiennie 188-196

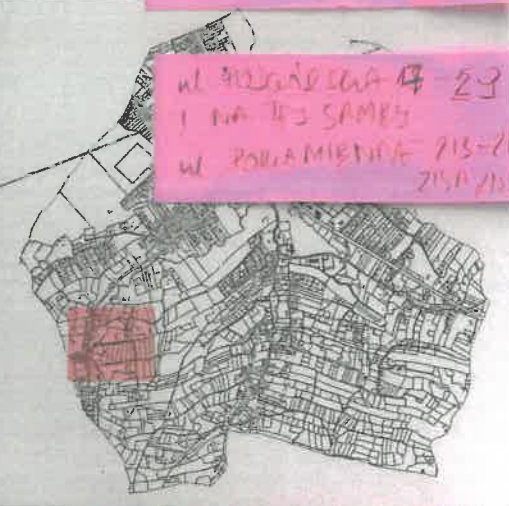


- linie numeracyjne
- działki ewidencyjne
- ulice

Sporządzono w oparciu o uchwałę Rady Gminy Nawojowa nr XXIII/208/16 z dnia 30 sierpnia 2016 r. w sprawie nadania nazw ulic w miejscowości Nawojowa, w obrębie geodezyjnym Nawojowa, ogłoszonej w Dzienniku Urzędowym Województwa Małopolskiego nr 2016.5113 z dnia 7 września 2016 r.

oraz w oparciu o uchwałę Rady Gminy Nawojowa nr XXIII/209/16 z dnia 30 sierpnia 2016 r. w sprawie nadania nazw ulic w miejscowości Nawojowa, w obrębie geodezyjnym Nawojowa, ogłoszonej w Dzienniku Urzędowym Województwa Małopolskiego nr 2016.5114 z dnia 7 września 2016 r.

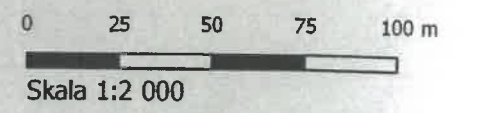

wykonano dnia: 28 września 2016 r.

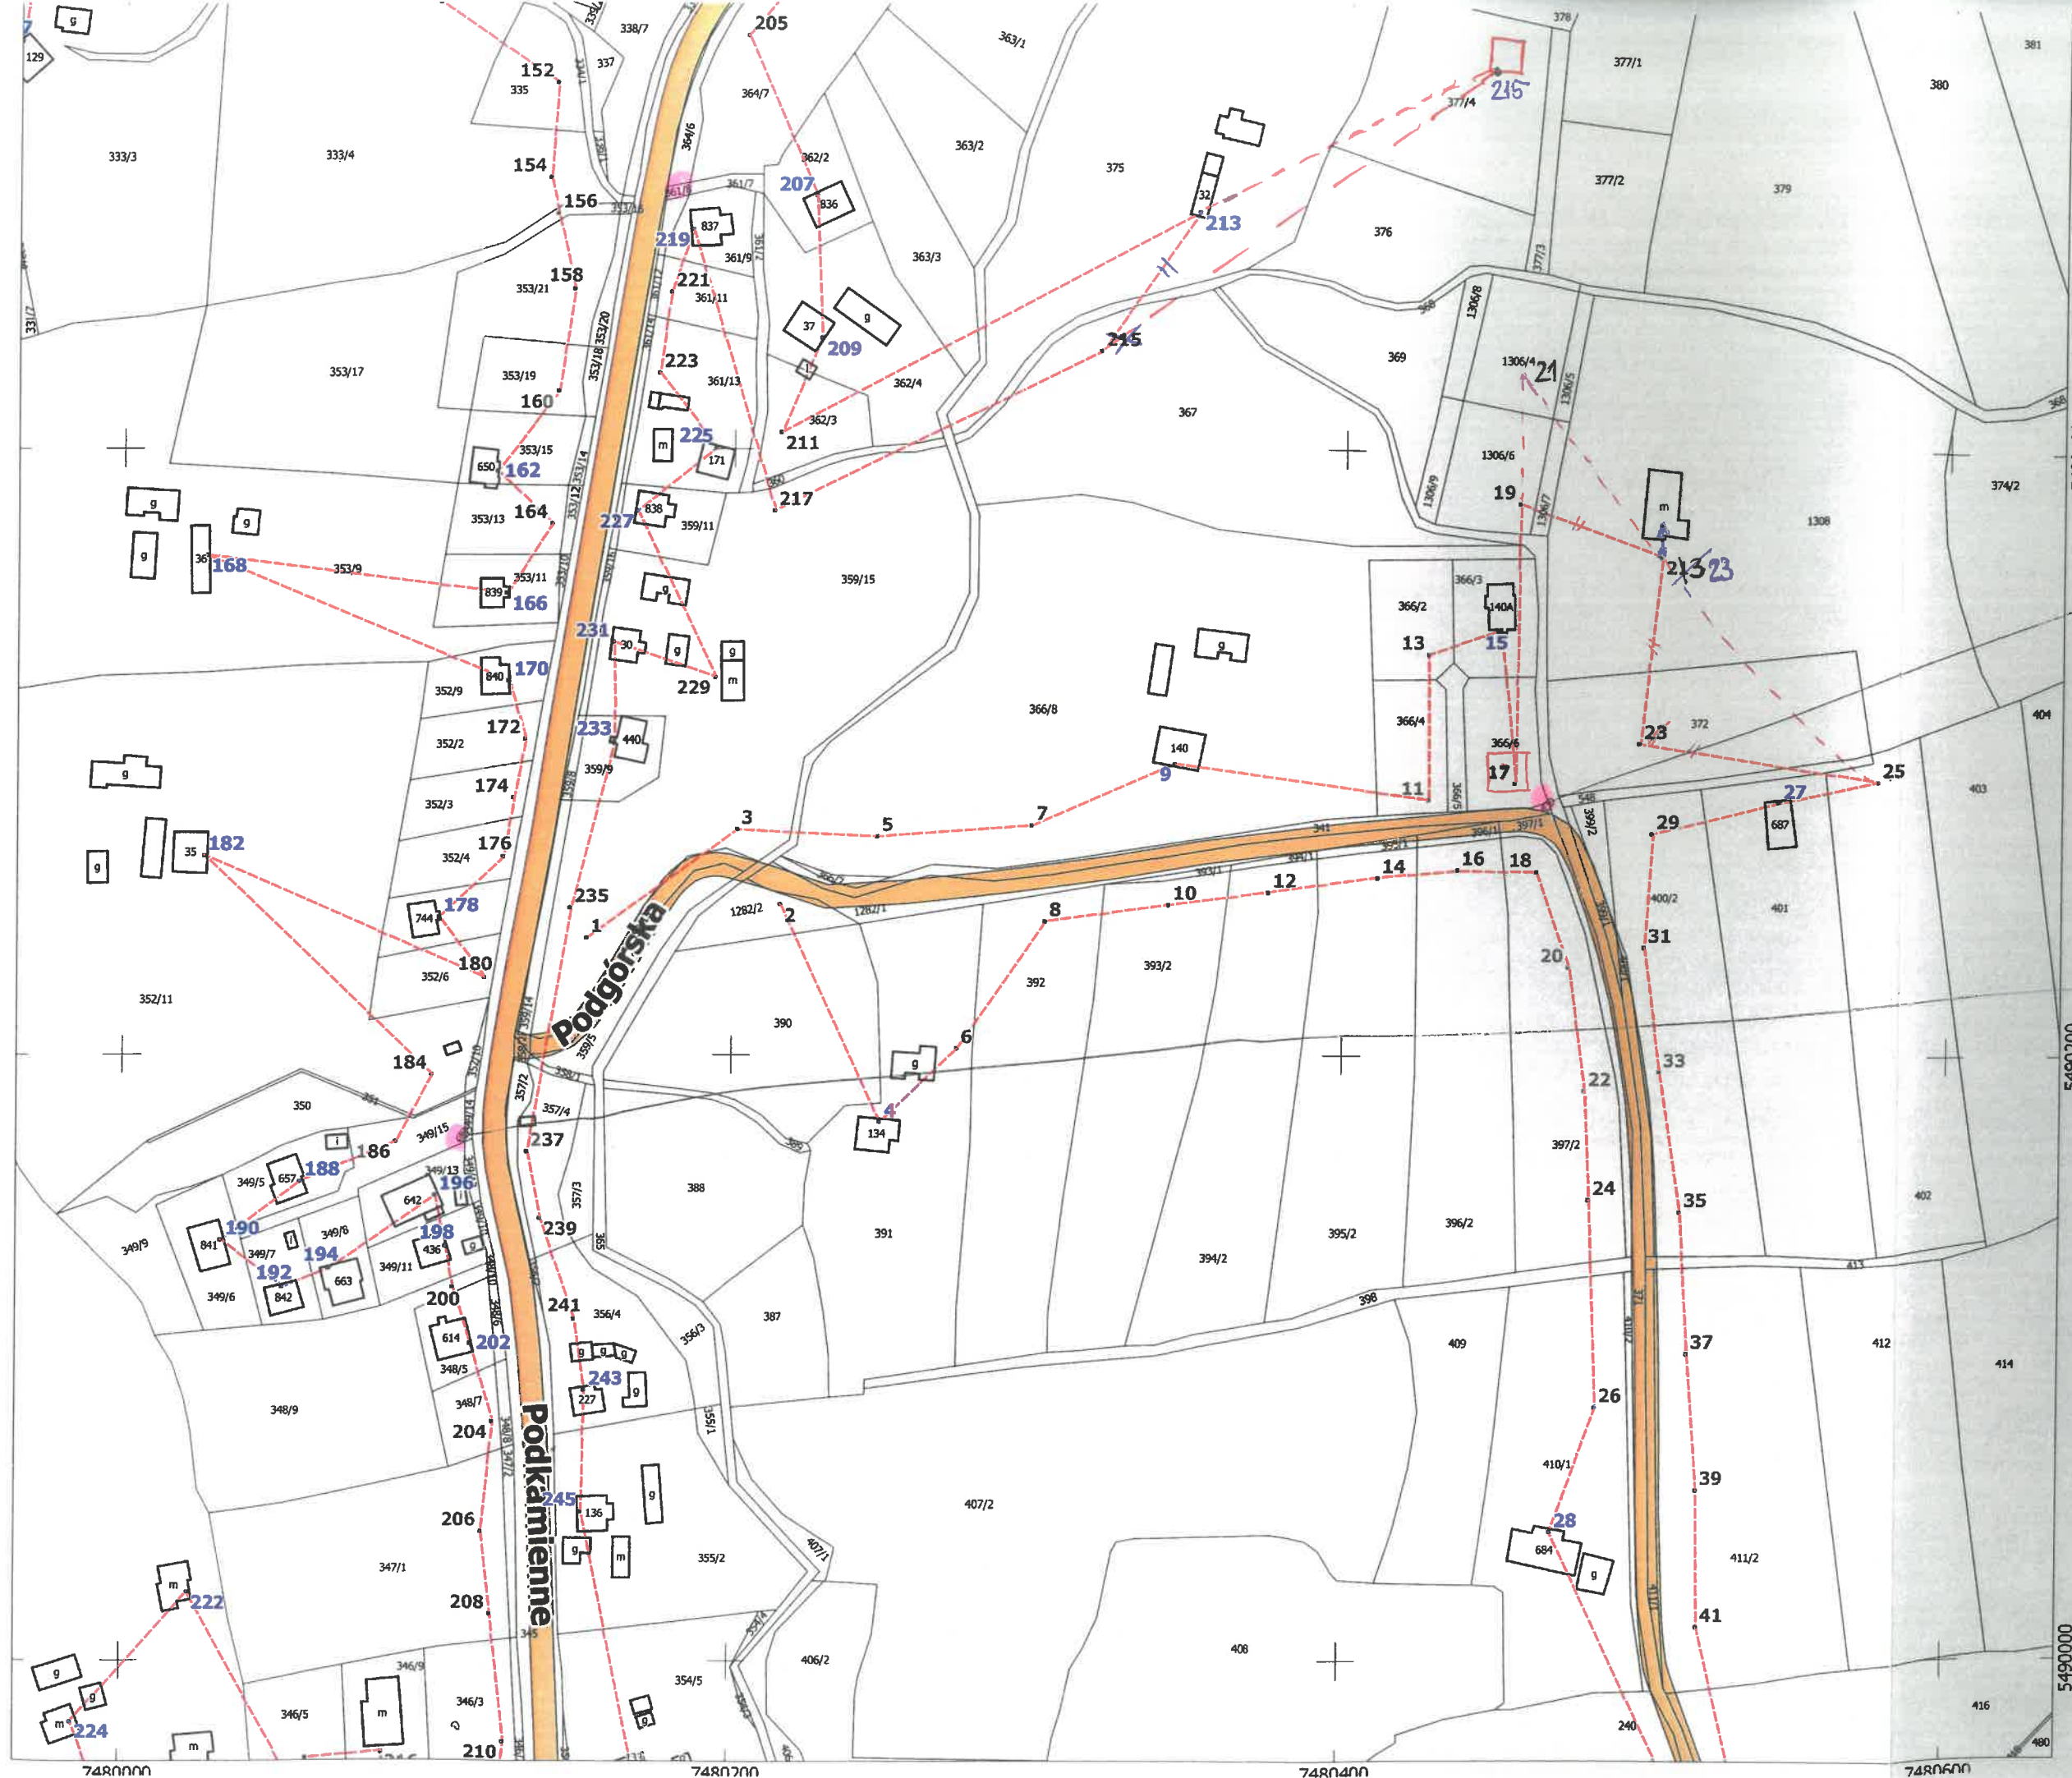

NAZEWNICTWO ULIC


NUMERACJA PORZĄDKOWA
NIERUCHOMOŚCI

NAWOJOWA

Gmina Nawojowa

ul. Szkolna 89-93

ul. Szkolna 101-102

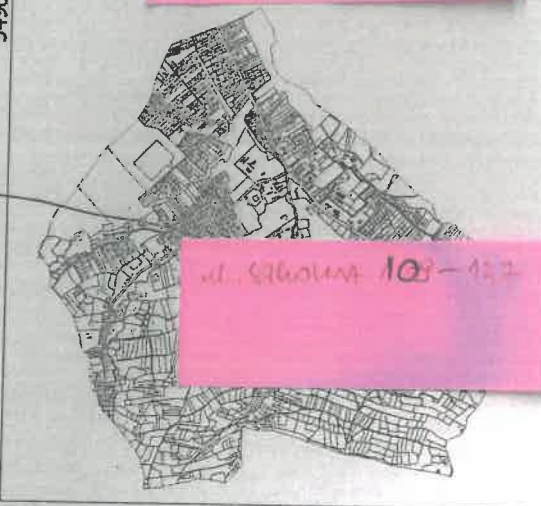


Legenda


- budynek
- linie numeracyjne
- działki ewidencyjne
- ulice

Sporządzono w oparciu o uchwałę Rady Gminy Nawojowa nr XXIII/208/16 z dnia 30 sierpnia 2016 r. w sprawie nadania nazw ulic w miejscowości Nawojowa, w obrębie geodezyjnym Nawojowa, ogłoszonej w Dzienniku Urzędowym Województwa Małopolskiego nr 2016.5113 z dnia 7 września 2016 r.

oraz w oparciu o uchwałę Rady Gminy Nawojowa nr XXIII/209/16 z dnia 30 sierpnia 2016 r. w sprawie nadania nazw ulic w miejscowości Nawojowa, w obrębie geodezyjnym Nawojowa, ogłoszonej w Dzienniku Urzędowym Województwa Małopolskiego nr 2016.5114 z dnia 7 września 2016 r.

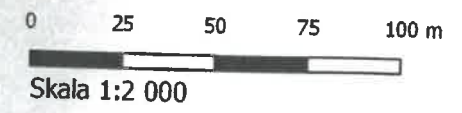

wykonano dnia: 28 września 2016 r.

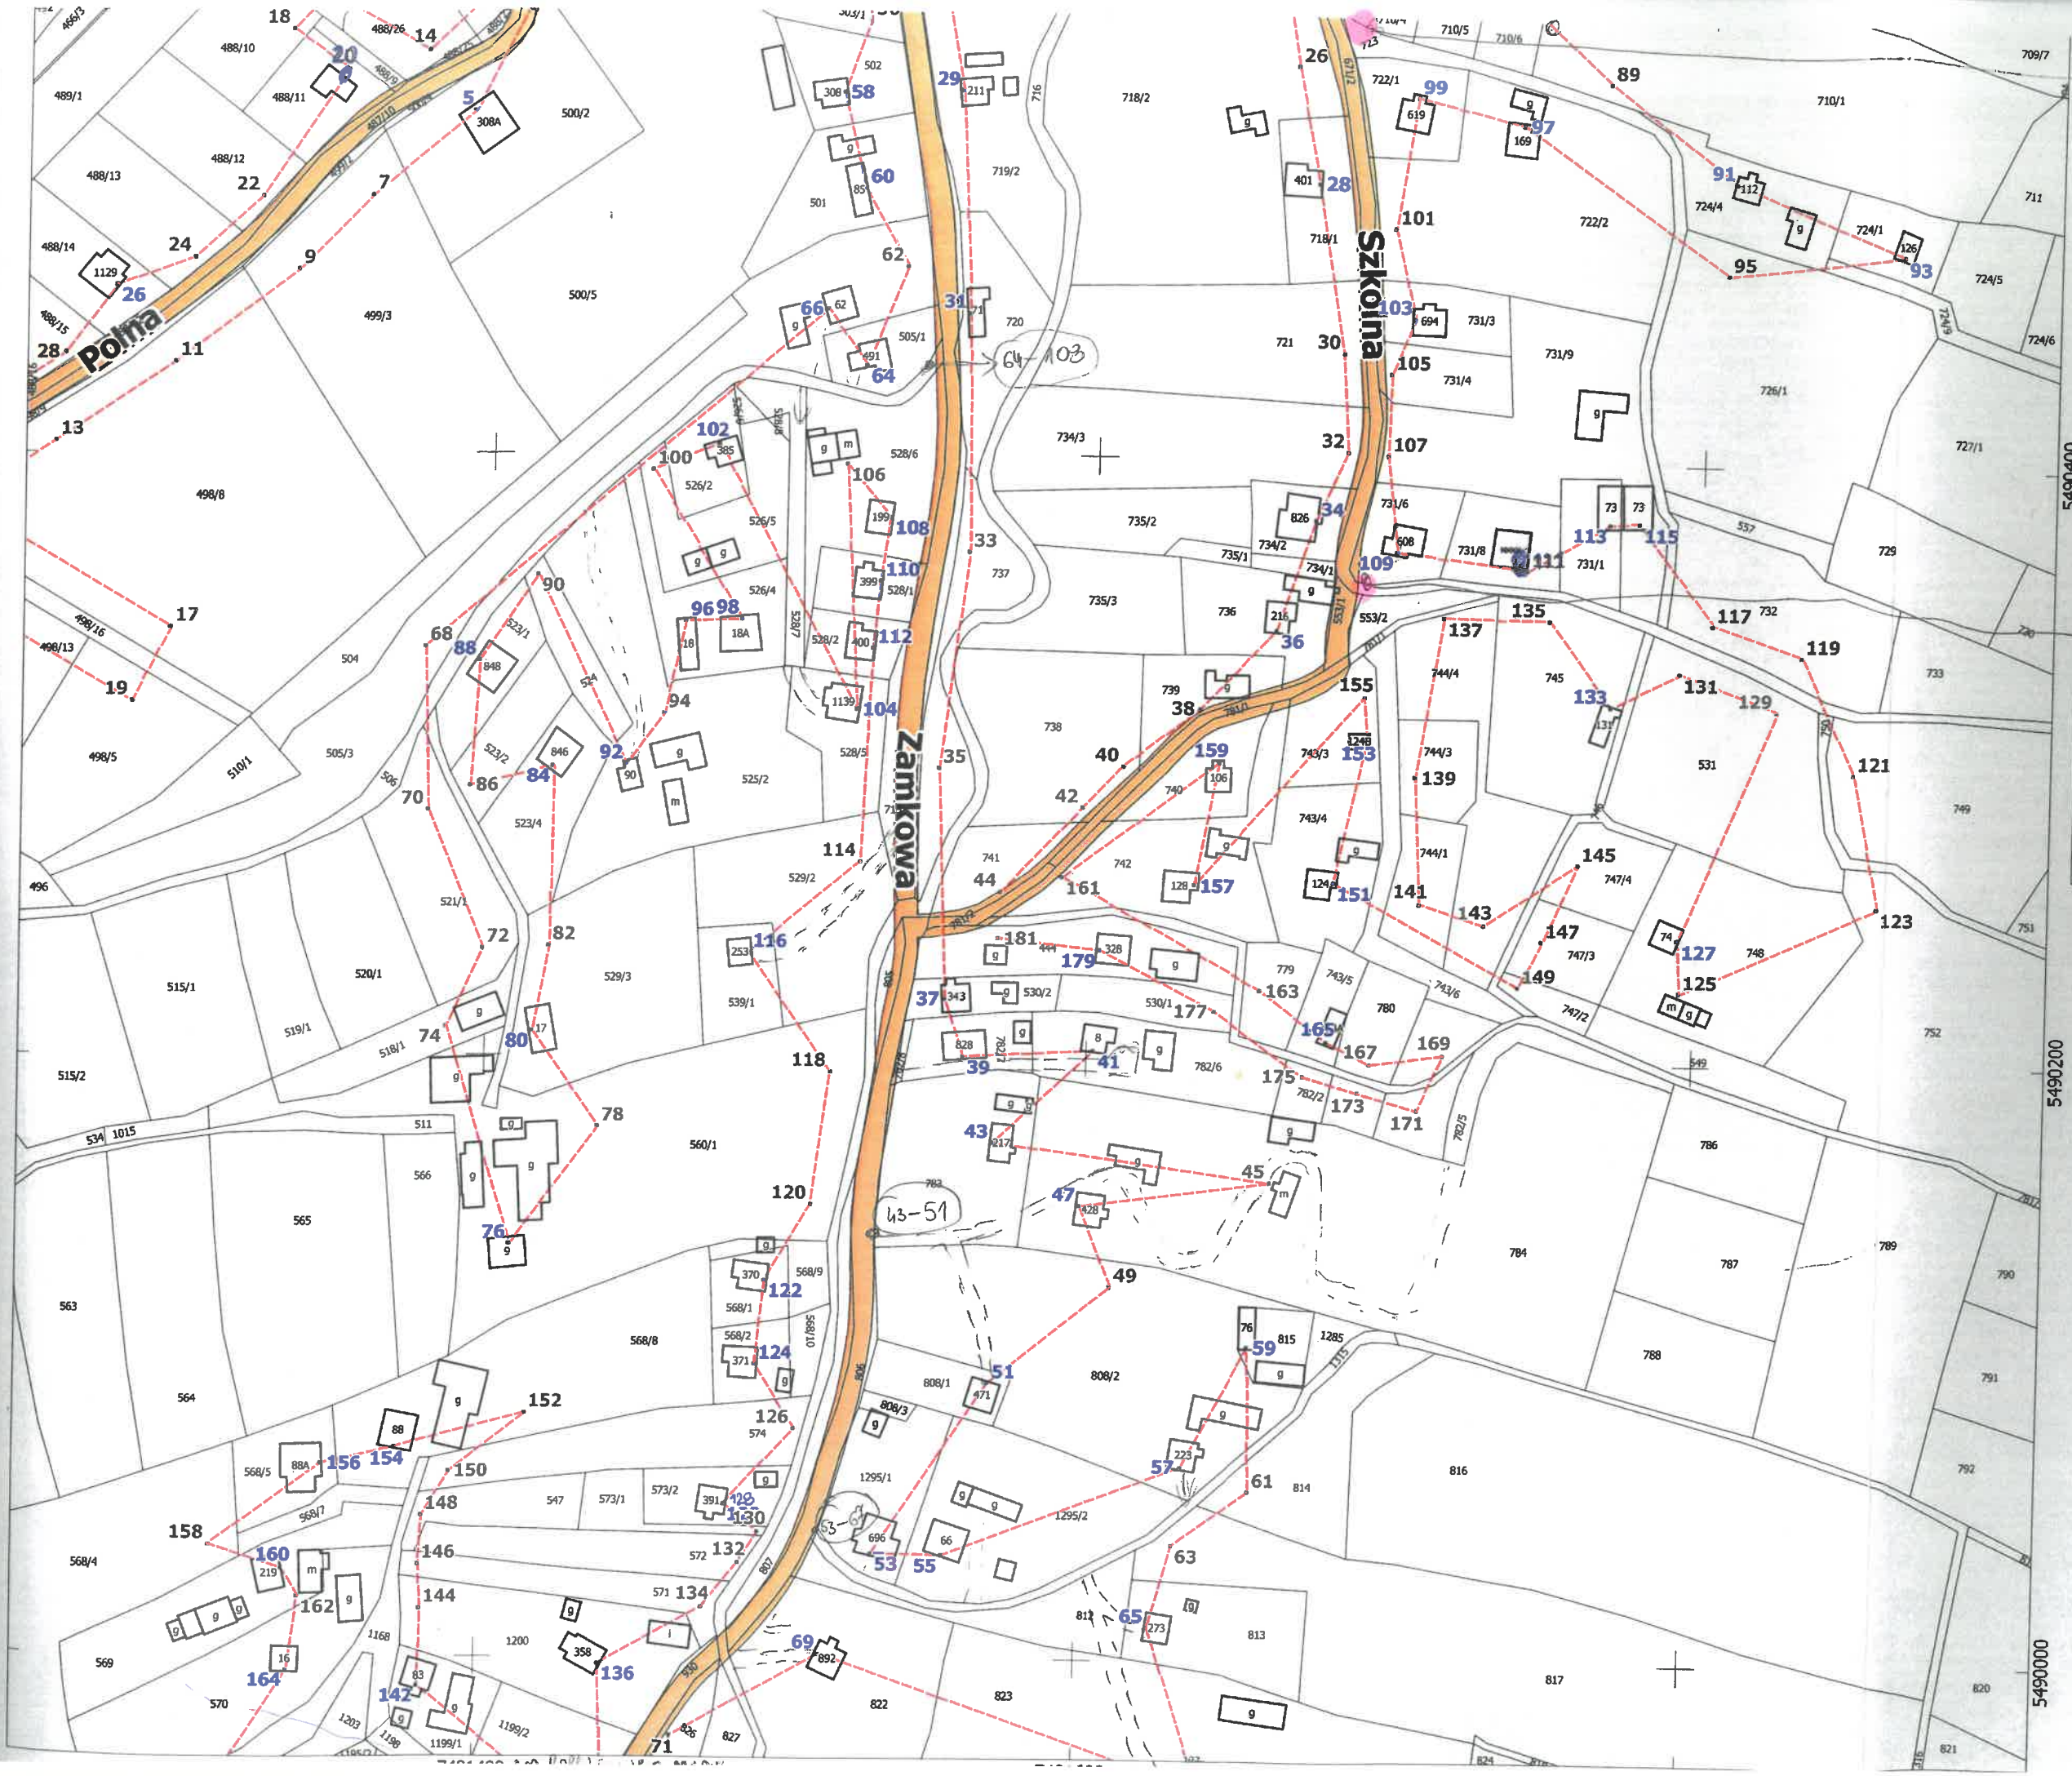





NAZEWNICTWO ULIC
NUMERACJA PORZĄDKOWA
NIERUCHOMOŚCI
NAWOJOWA
Gmina Nawojowa

ul. POLAKIENNE 218-220

ul. POLAKIENNE 133-263



Legenda


-  budynki
-  linie numeracyjne
-  działki ewidencyjne
-  ulice

Sporządzono w oparciu o uchwałę Rady Gminy Nawojowa nr XXIII/208/16 z dnia 30 sierpnia 2016 r. w sprawie nadania nazw ulic w miejscowości Nawojowa, w obrębie geodezyjnym Nawojowa, ogłoszonej w Dzienniku Urzędowym Województwa Małopolskiego nr 2016.5113 z dnia 7 września 2016 r.

oraz w oparciu o uchwałę Rady Gminy Nawojowa nr XXIII/209/16 z dnia 30 sierpnia 2016 r. w sprawie nadania nazw ulic w miejscowości Nawojowa, w obrębie geodezyjnym Nawojowa, ogłoszonej w Dzienniku Urzędowym Województwa Małopolskiego nr 2016.5114 z dnia 7 września 2016 r.



wykonano dnia: 28 września 2016 r.

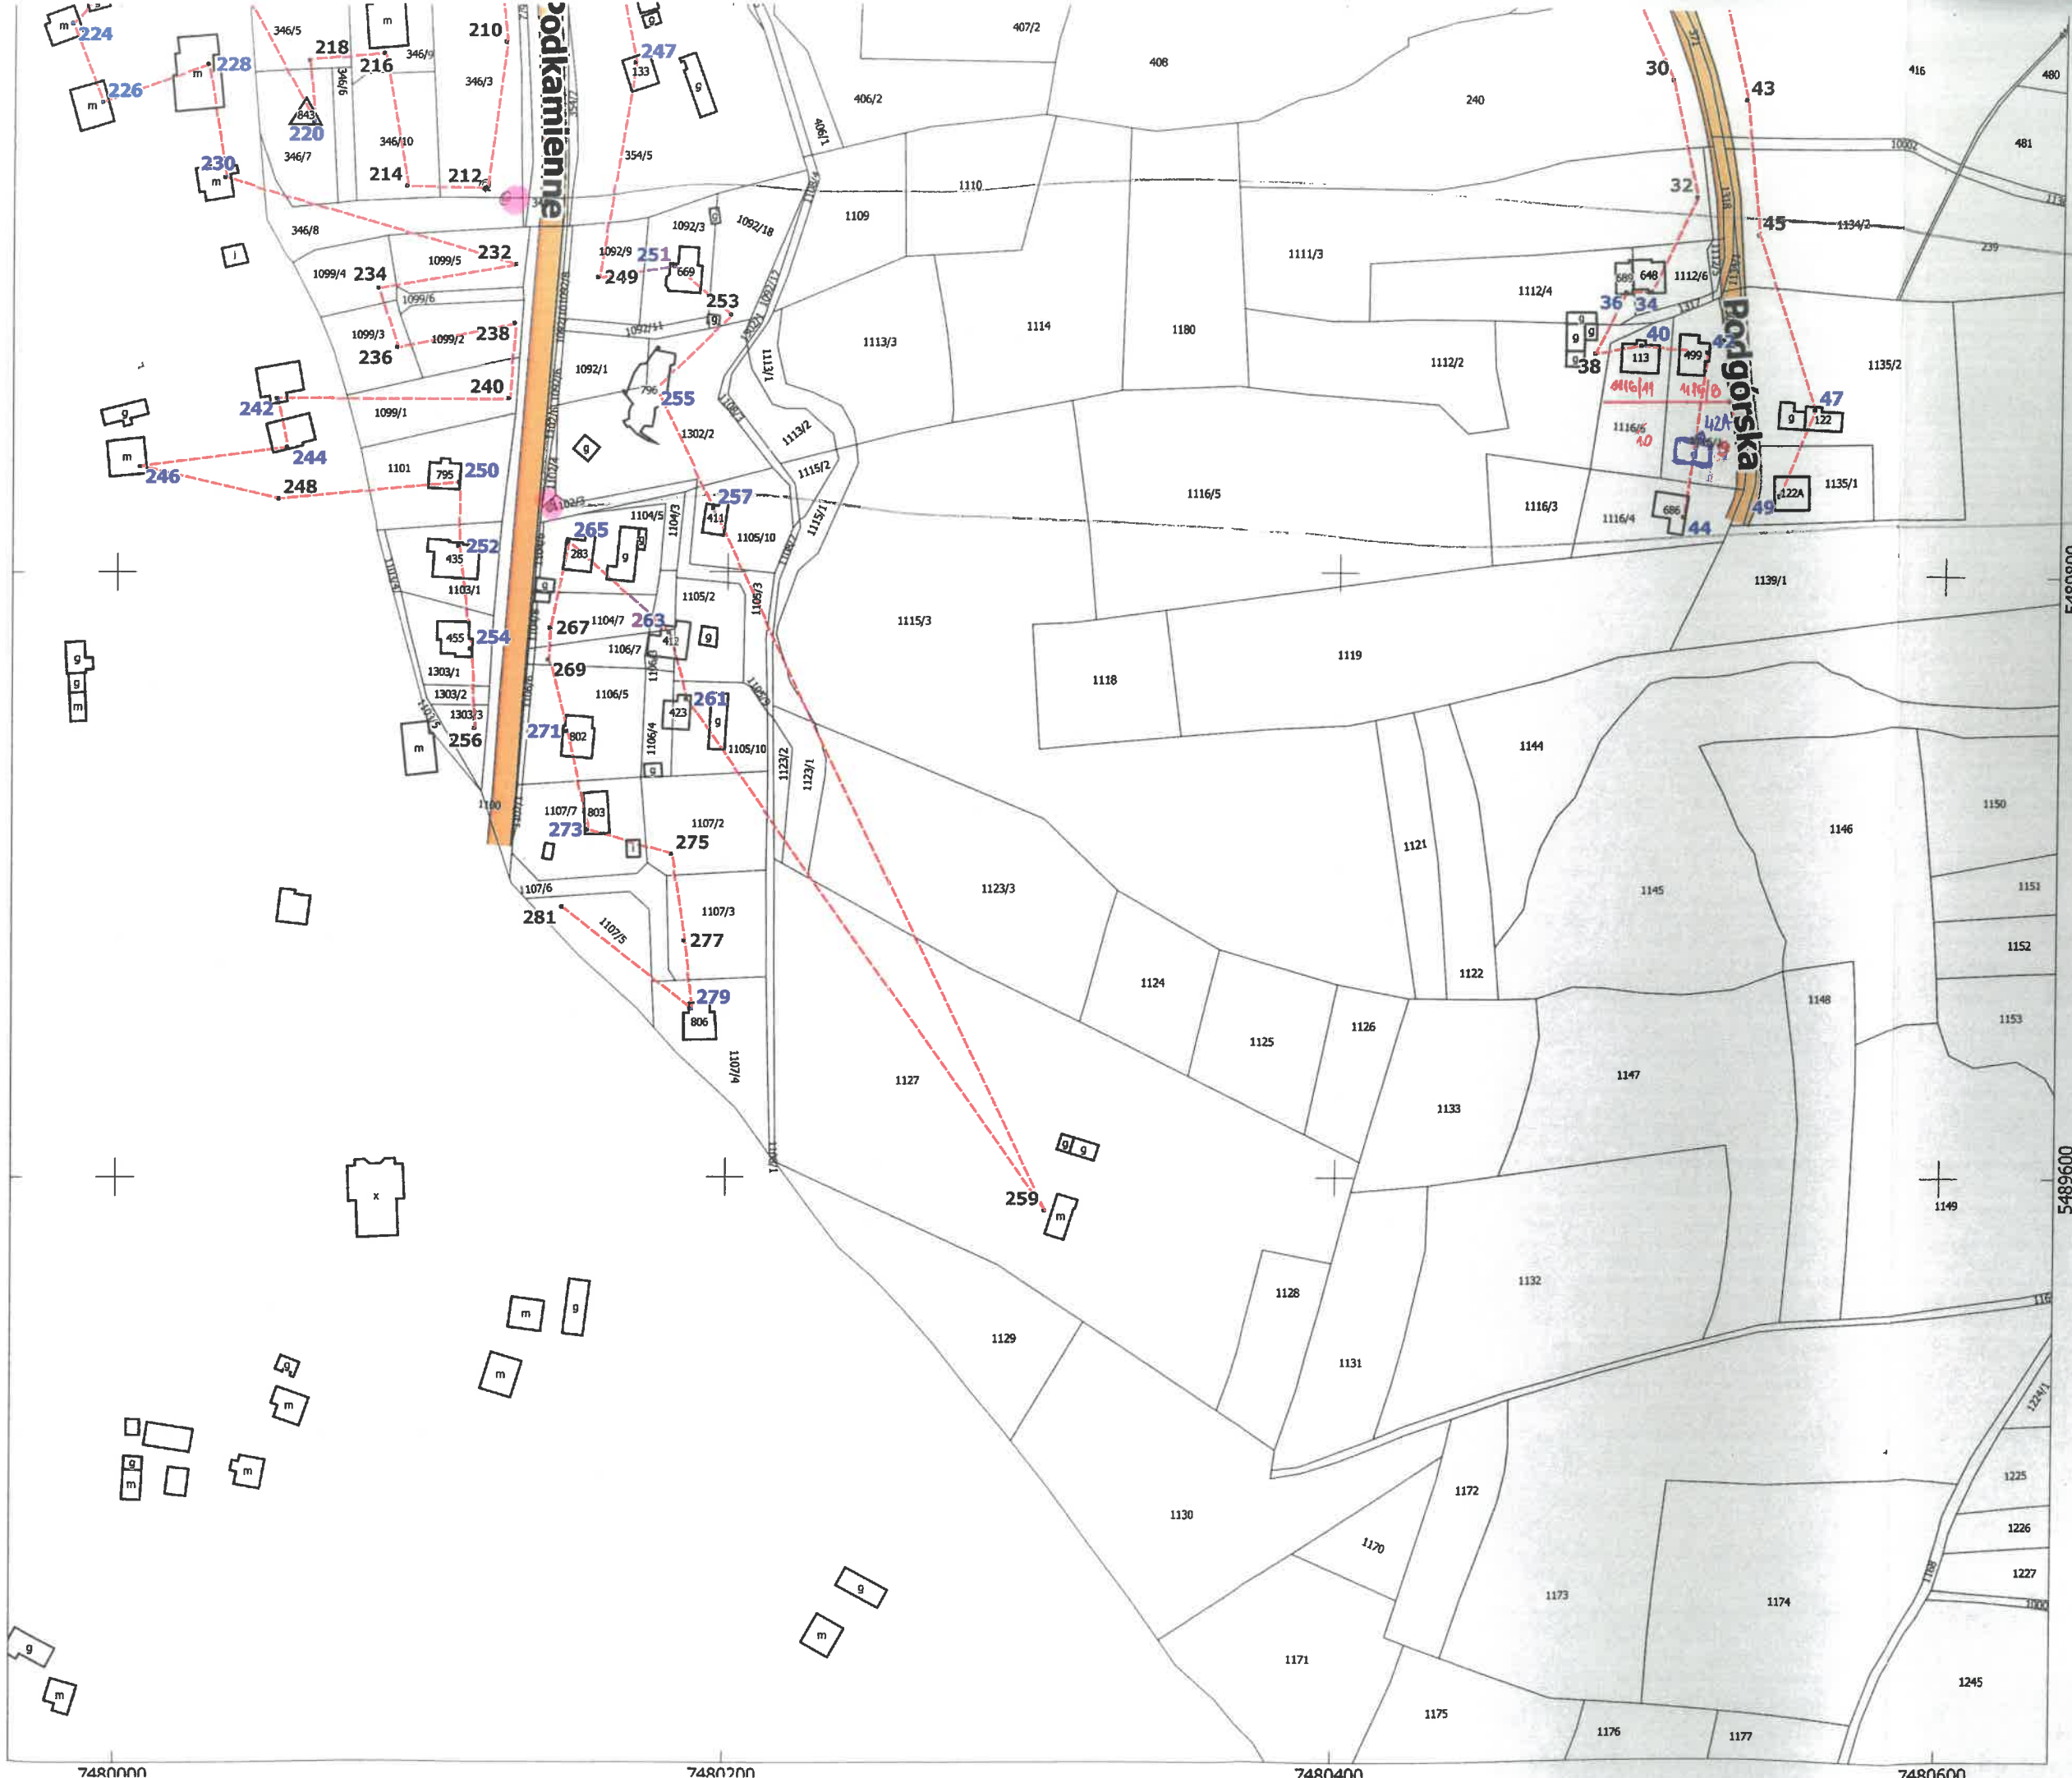

7480000 7480200 7480400 7480600

5489800 5489600