


B


OGRODZENIE WIDOK FRONTOWY

A

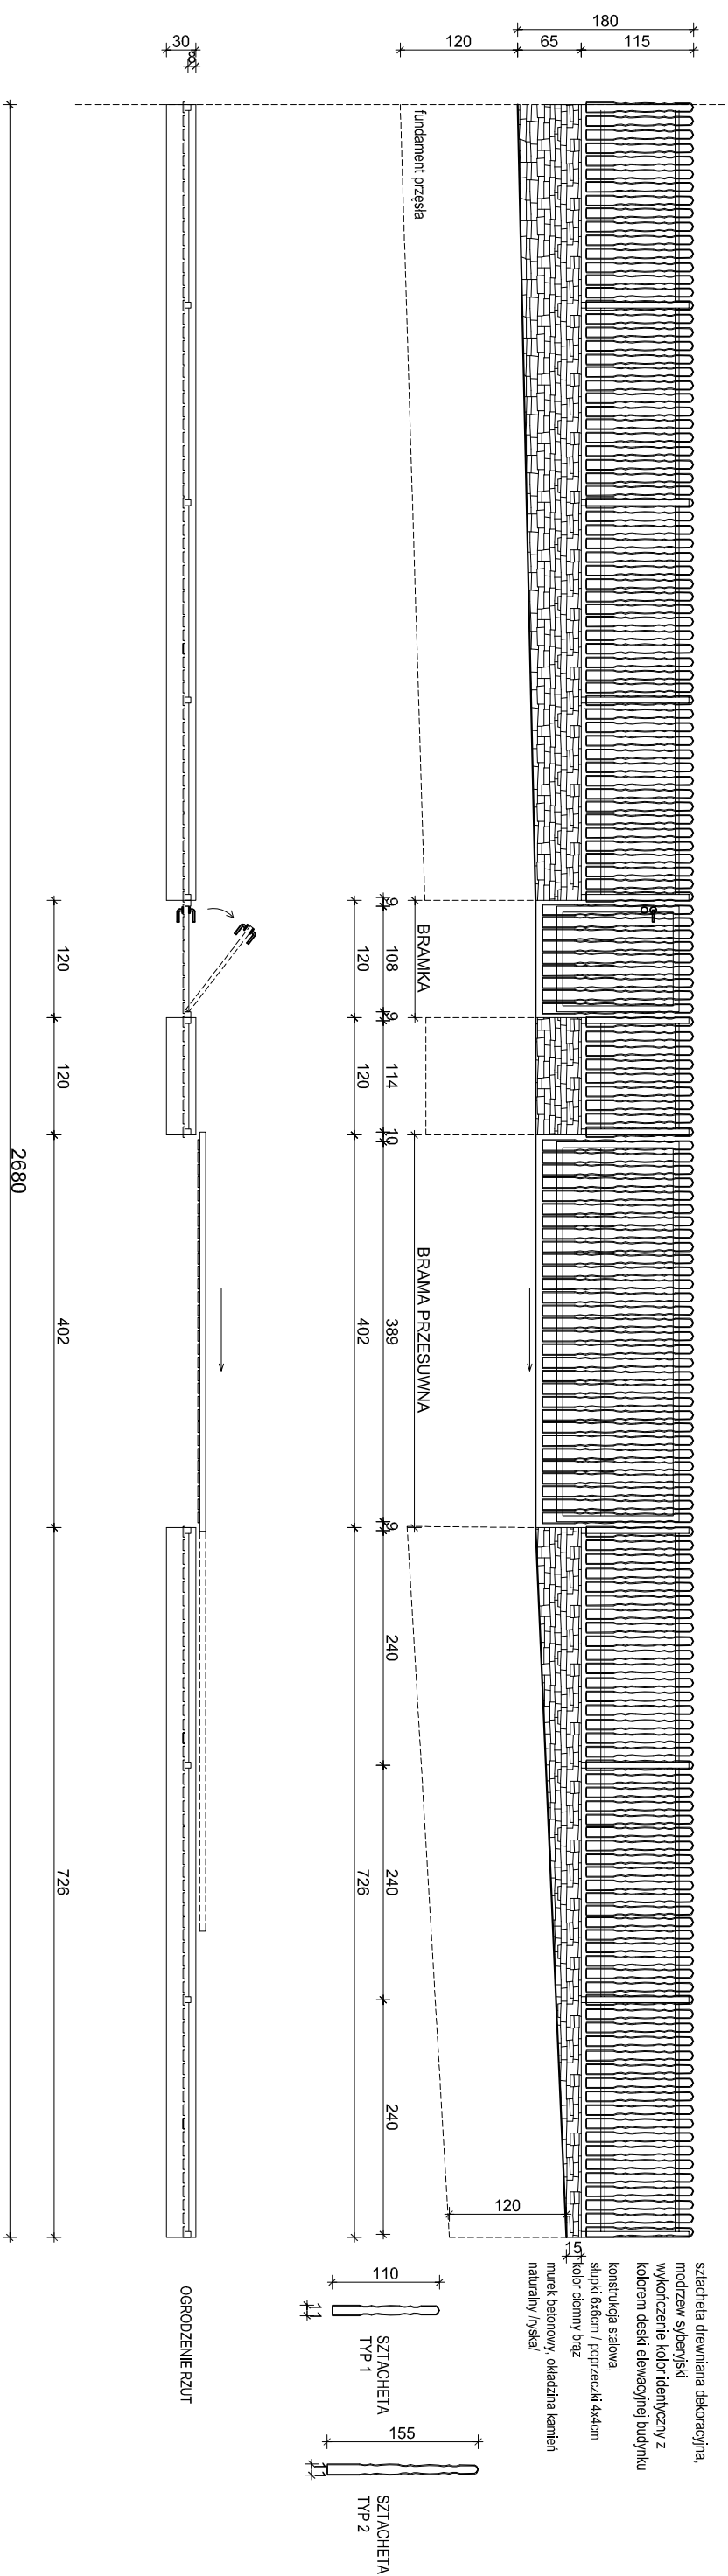


Inwestor: Gmina Nawojowa ul. Ogrodowa 2, 33-335 Nawojowa		Szczegół: PROJEKT WYKONAWCZY	
Typ obiektu: Budowa ogrodzenia terenu budynku Światlica Środowiskowej mieszkanic gminy Nawojowa		Data: 03.2021r.	
Typ obiektu: OGRODZENIE WIDOK-FRONT		Numer rysunku: 2	
Projektant: mgr inż. arch. Jacek Nalbor ul. p. nr CAS-834/A-2885	Podpis: [Signature]	Branża: Architektura	
Opracował: tech. bud. Mariusz Surma	Podpis: [Signature]		


Widok z przodu

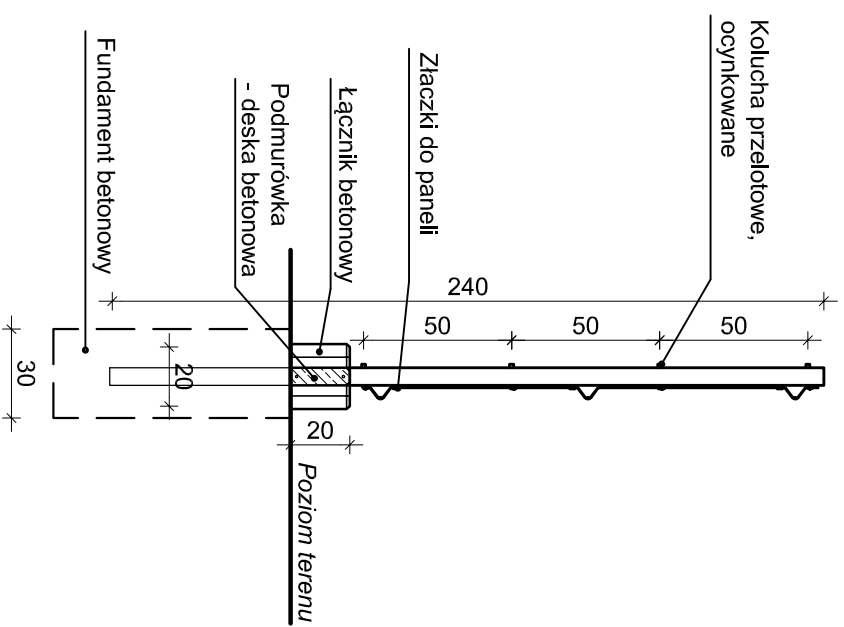

Widok z przodu - przekrój

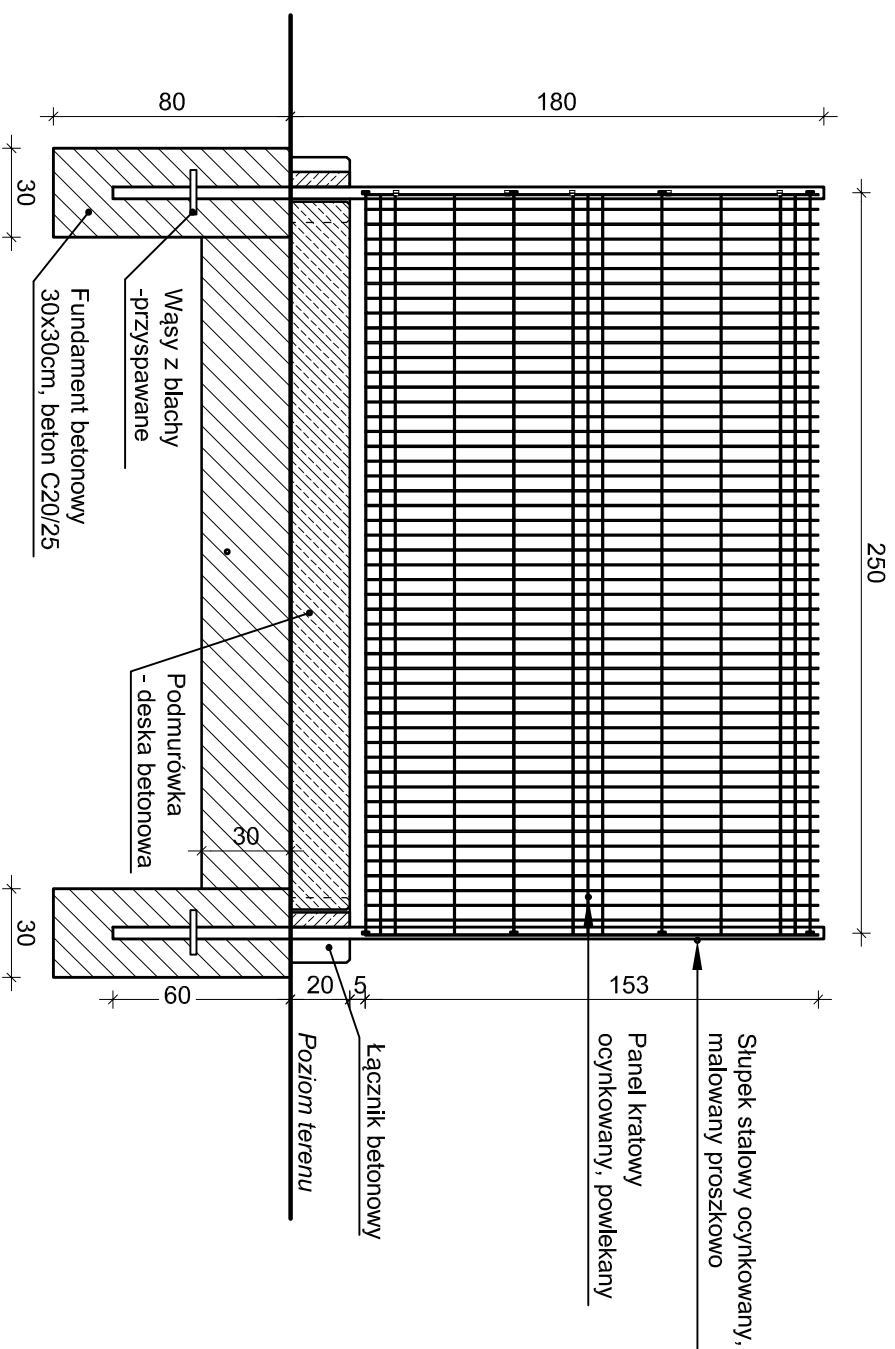

Widok z góry

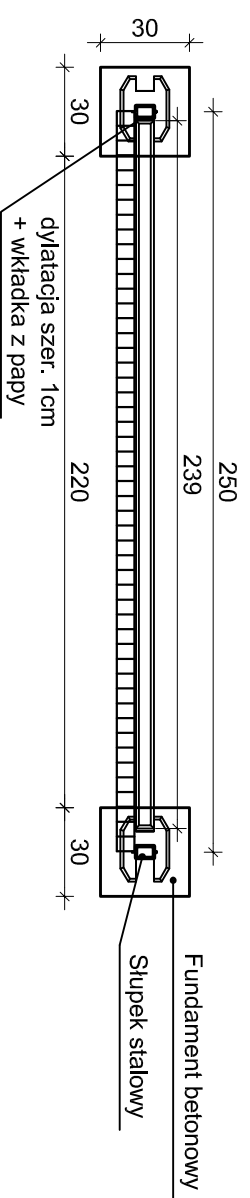

Panel ogrodzeniowy kratowy typ Vega B:


Panel zgrzewany z prętów stalowych pojedynczych (poziomych i pionowych), średnica drutu panela ocynkowanego ogniowo: 5,0 [mm]. Wymiar oczek prostych: 50 x 200 [mm]. Wymiar oczek małych: 50 x 50 [mm]. Szerokość panela: 2500 [mm]. Wysokość panela 1530 [mm]. Zakoleczenie od góry drutami pionowymi o długości 30 [mm].

Słupek typu Beta (do paneli Vega B):


Wymiar słupa 60 x 40 [mm], h=240cm:
Słupy posiadają otwory montażowe. Montaż paneli do słupów za pomocą śrub hakowych i nakrętek zrywalnych. Łączenie paneli (poza słupem) odbywa się poprzez zastosowanie złączek. Akcesoria do montażu ze stali nierdzewnej.

<p>ETA Jednostka projektowa: "ETA" Spółka z o.o., ul. Śniadeckich 8, 33-300 Nowy Sącz, tel.: (18) 444-26-05</p>		<p>Stadium: PROJEKT WYKONAWCZY</p>	
<p>Investor: Gmina Nawojowa ul. Ogrodowa 2, 33-335 Nawojowa</p>		<p>Objekt i adres: Świątlica Środowiskowa, dz. ew. nr 257, Świątlicy Środowiskowej mieszkańców gminy Nawojowa</p>	
<p>Nazwa zadania: Budowa ogrodzenia terenu budynku Świątlicy Środowiskowej mieszkańców gminy Nawojowa</p>		<p>Skala 1:25</p>	
<p>Typu rysunku: Prześlio ogrodzeniowe - szczegóły</p>		<p>Data 03. 2021r.</p>	
<p>Projektant: mgr inż. arch. Jacek Nalbar ul. nr GAS-834/A-28/85</p>		<p>Podpis</p>	
<p>Opracował: tech. bud. Mariusz Suma</p>		<p>Podpis</p>	
		<p>Numer rysunku 4</p>	
		<p>Branża: Architektura</p>	


Widok z boku

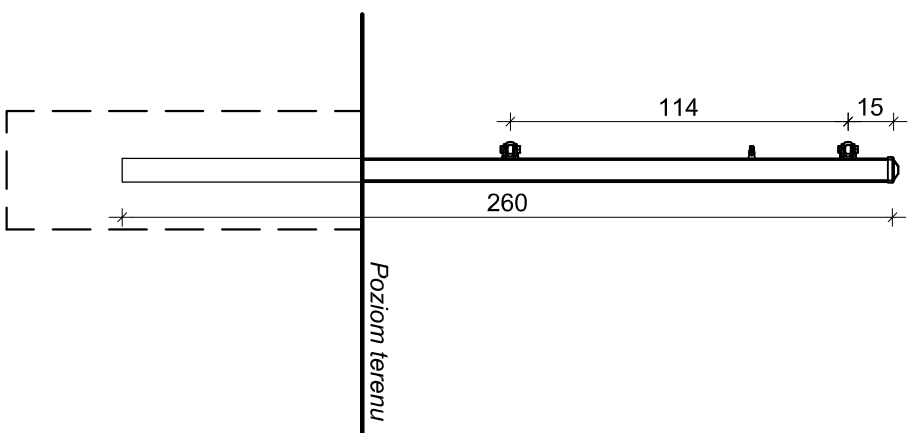


Widok z przodu - przekrój

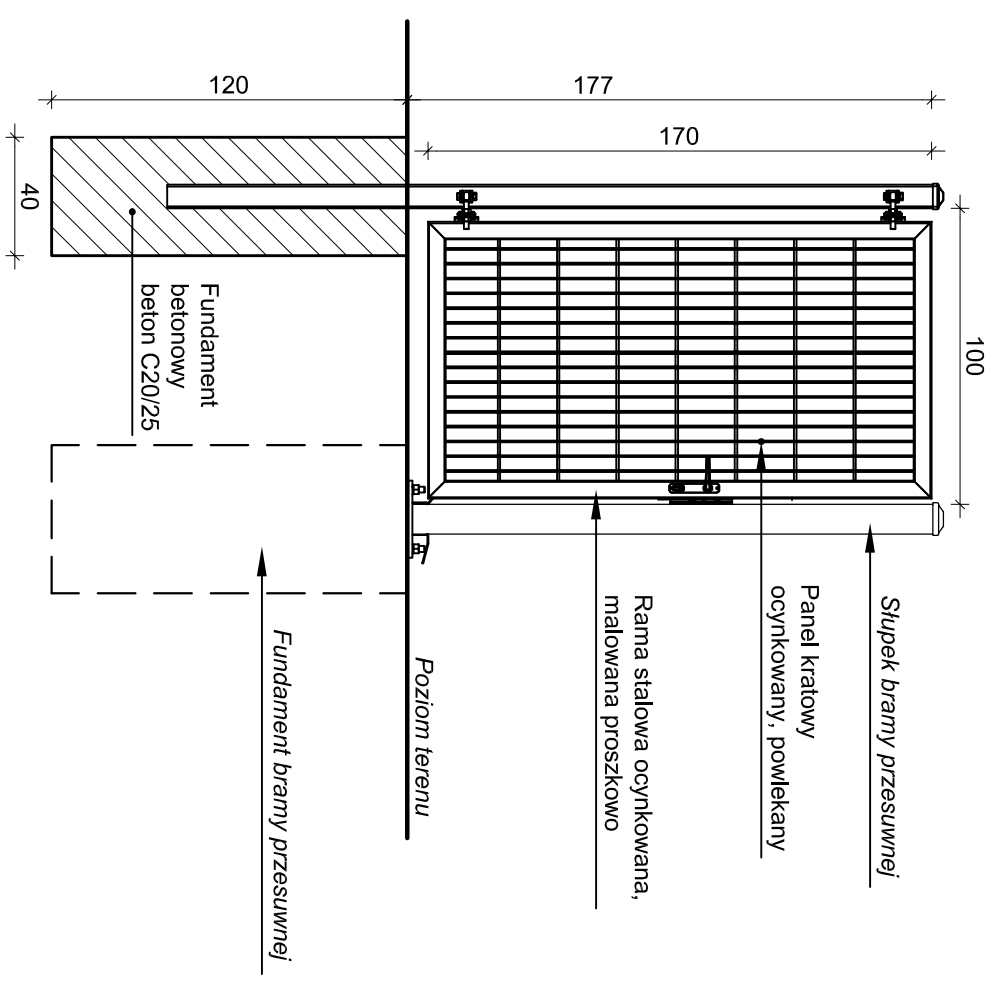

Widok z góry

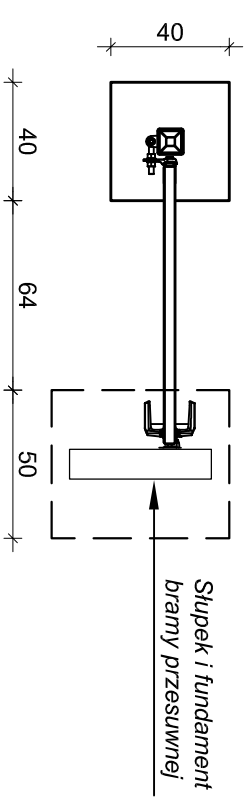


- Furtka typ Gardia**
 Furtka ogrodzeniowa wraz ze słupami oraz kompletem zawiasowo - zamkowym. Skrzydło furtki w konstrukcji zamkniętej.
 Słup: dł. 260cm, wym. 80x80x3mm
 Wypełnienie skrzydła: panel kratowy płaski Vega 2D Super (spawane do konstrukcji).
- Średnica drutu pionowego (podwójny): 2 x 8 [mm]
 - Średnica drutu poziomego: 6 [mm]
 - Wymiar oczek prostych: 50 x 200 [mm]

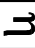 Jednostka projektowa: "ETA" Spółka z o.o., ul. Śniadeckich 8, 33-300 Nowy Sącz, tel.: (18) 444-26-05		Stadium: PROJEKT WYKONAWCZY	
Inwestor: Gmina Nawojowa ul. Ogrodowa 2, 33-335 Nawojowa		Obiekt i adres: Świetlica Środowiskowa, dz. ew. nr 257, obr. Nawojowa, gm. Nawojowa	
Nazwa zadania: Budowa ogrodzenia terenu budynku Świetlicy Środowiskowej mieszkańców gminy Nawojowa		Tytuł rysunku: Furtka ogrodzeniowa - szczegóły	
Projektant: mgr inż. arch. Jacek Najbar UPiR nr GAs-834/A-28/85		Skala: 1:25	
Opracował: tech. bud. Mariusz Surma		Data: 03.2021r.	
		Numer rysunku: 5	
		Branża: Architektura	

GEOSTAN

NOWY SĄCZ
UL. POLNA 5
☎ 018 441 00 41
693 533 193
www.geostan.eu

OGRODZENIE BUDYNKU A-B-C

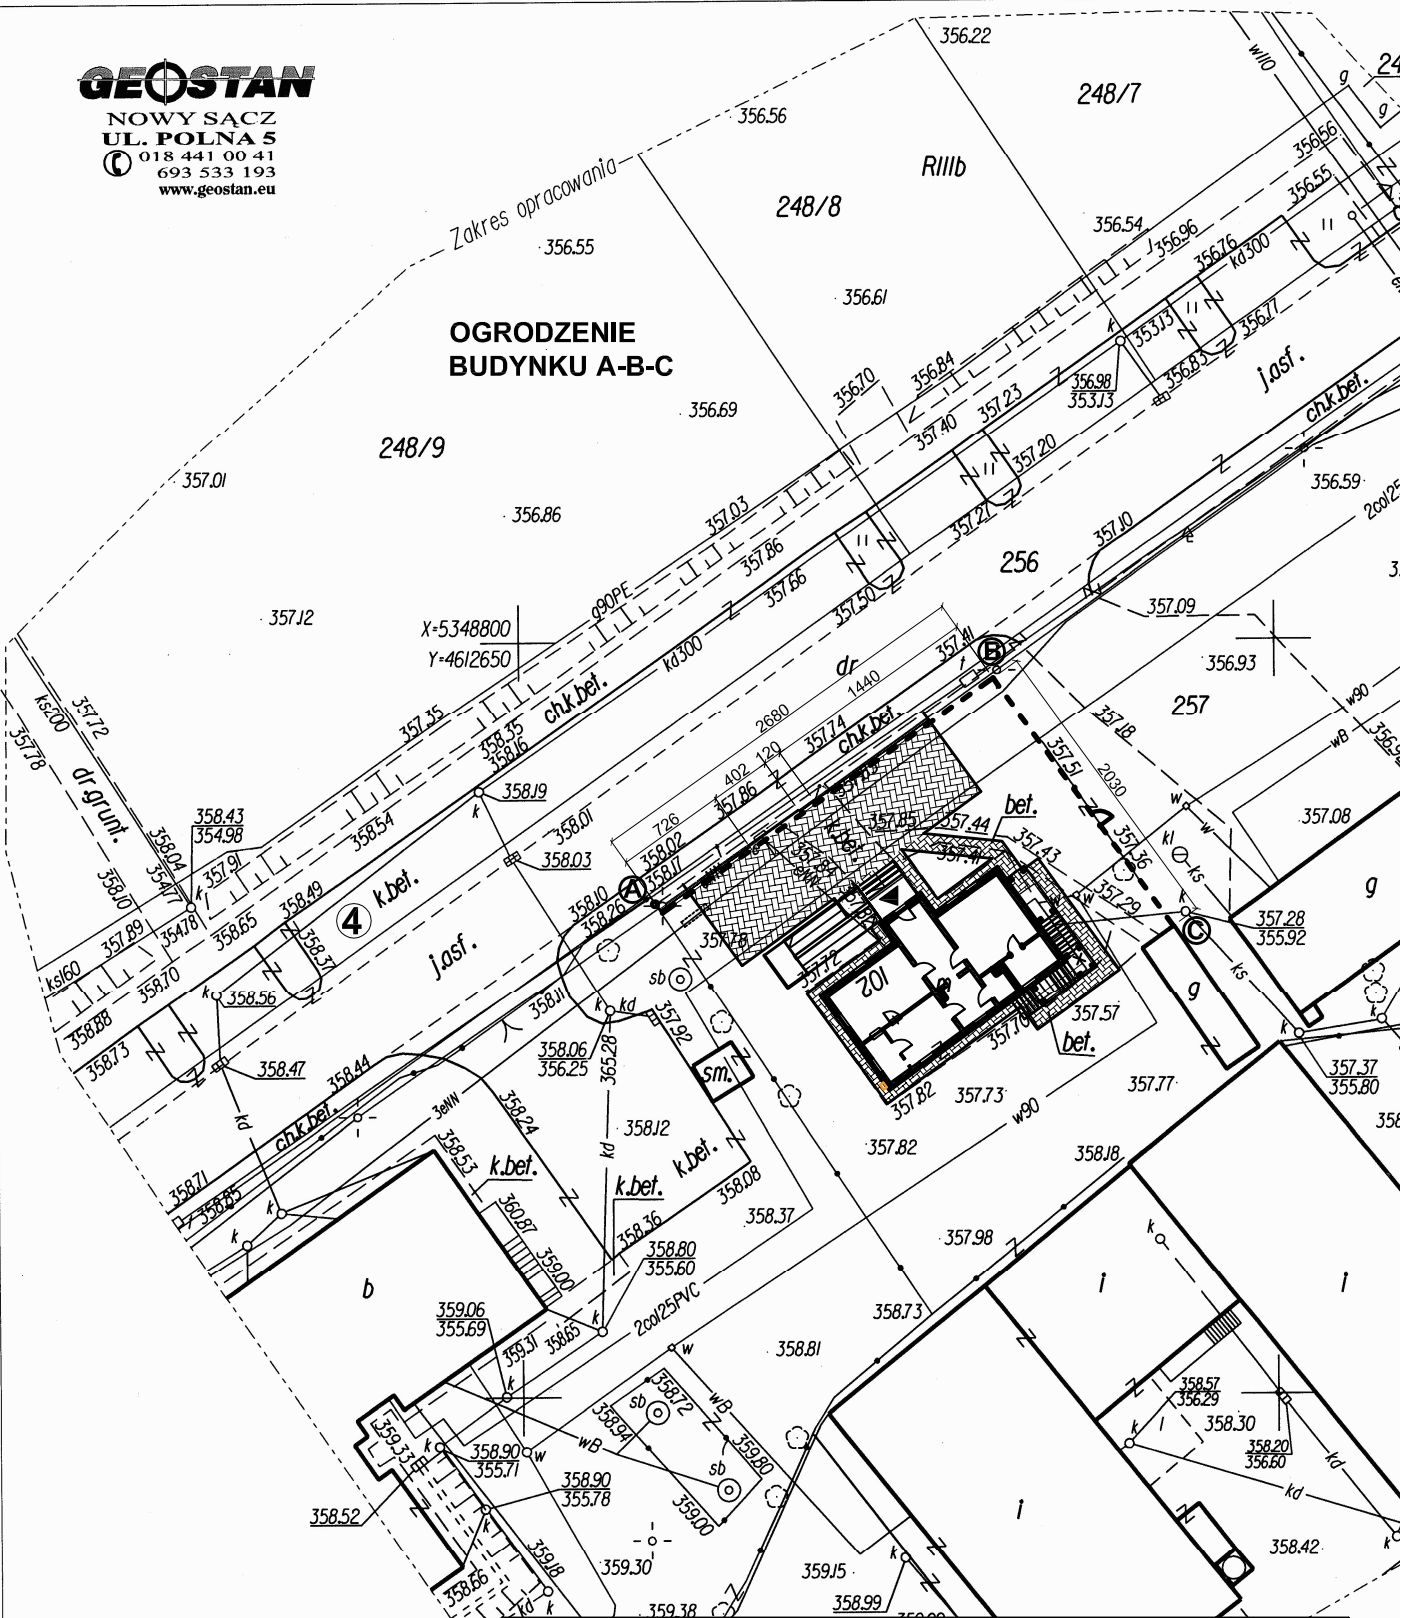

η Jednostka projektowa: "ETA" Spółka z o.o., ul. Śniadeckich 8, 33-300 Nowy Sącz, tel.: (18) 444-26-05			
Inwestor: Gmina Nawojowa ul. Ogrodowa 2, 33-335 Nawojowa		Stadium: PROJEKT WYKONAWCZY	
Nazwa zadania: Budowa ogrodzenia terenu budynku Świetlicy Środowiskowej mieszkańców gminy Nawojowa		Obiekt i adres: Świetlica Środowiskowa, dz. ew. nr 257, obr. Nawojowa, gm. Nawojowa	
Tytuł rysunku: SYTUACJA		Skala: 1:500	Data: 03. 2021r.
Projektant: mgr inż. arch. Jacek Najbar upr. nr GAS-834/A-28/85		Podpis:	Branża: Architektura
Opracował: tech. bud. Mariusz Surma		Podpis:	