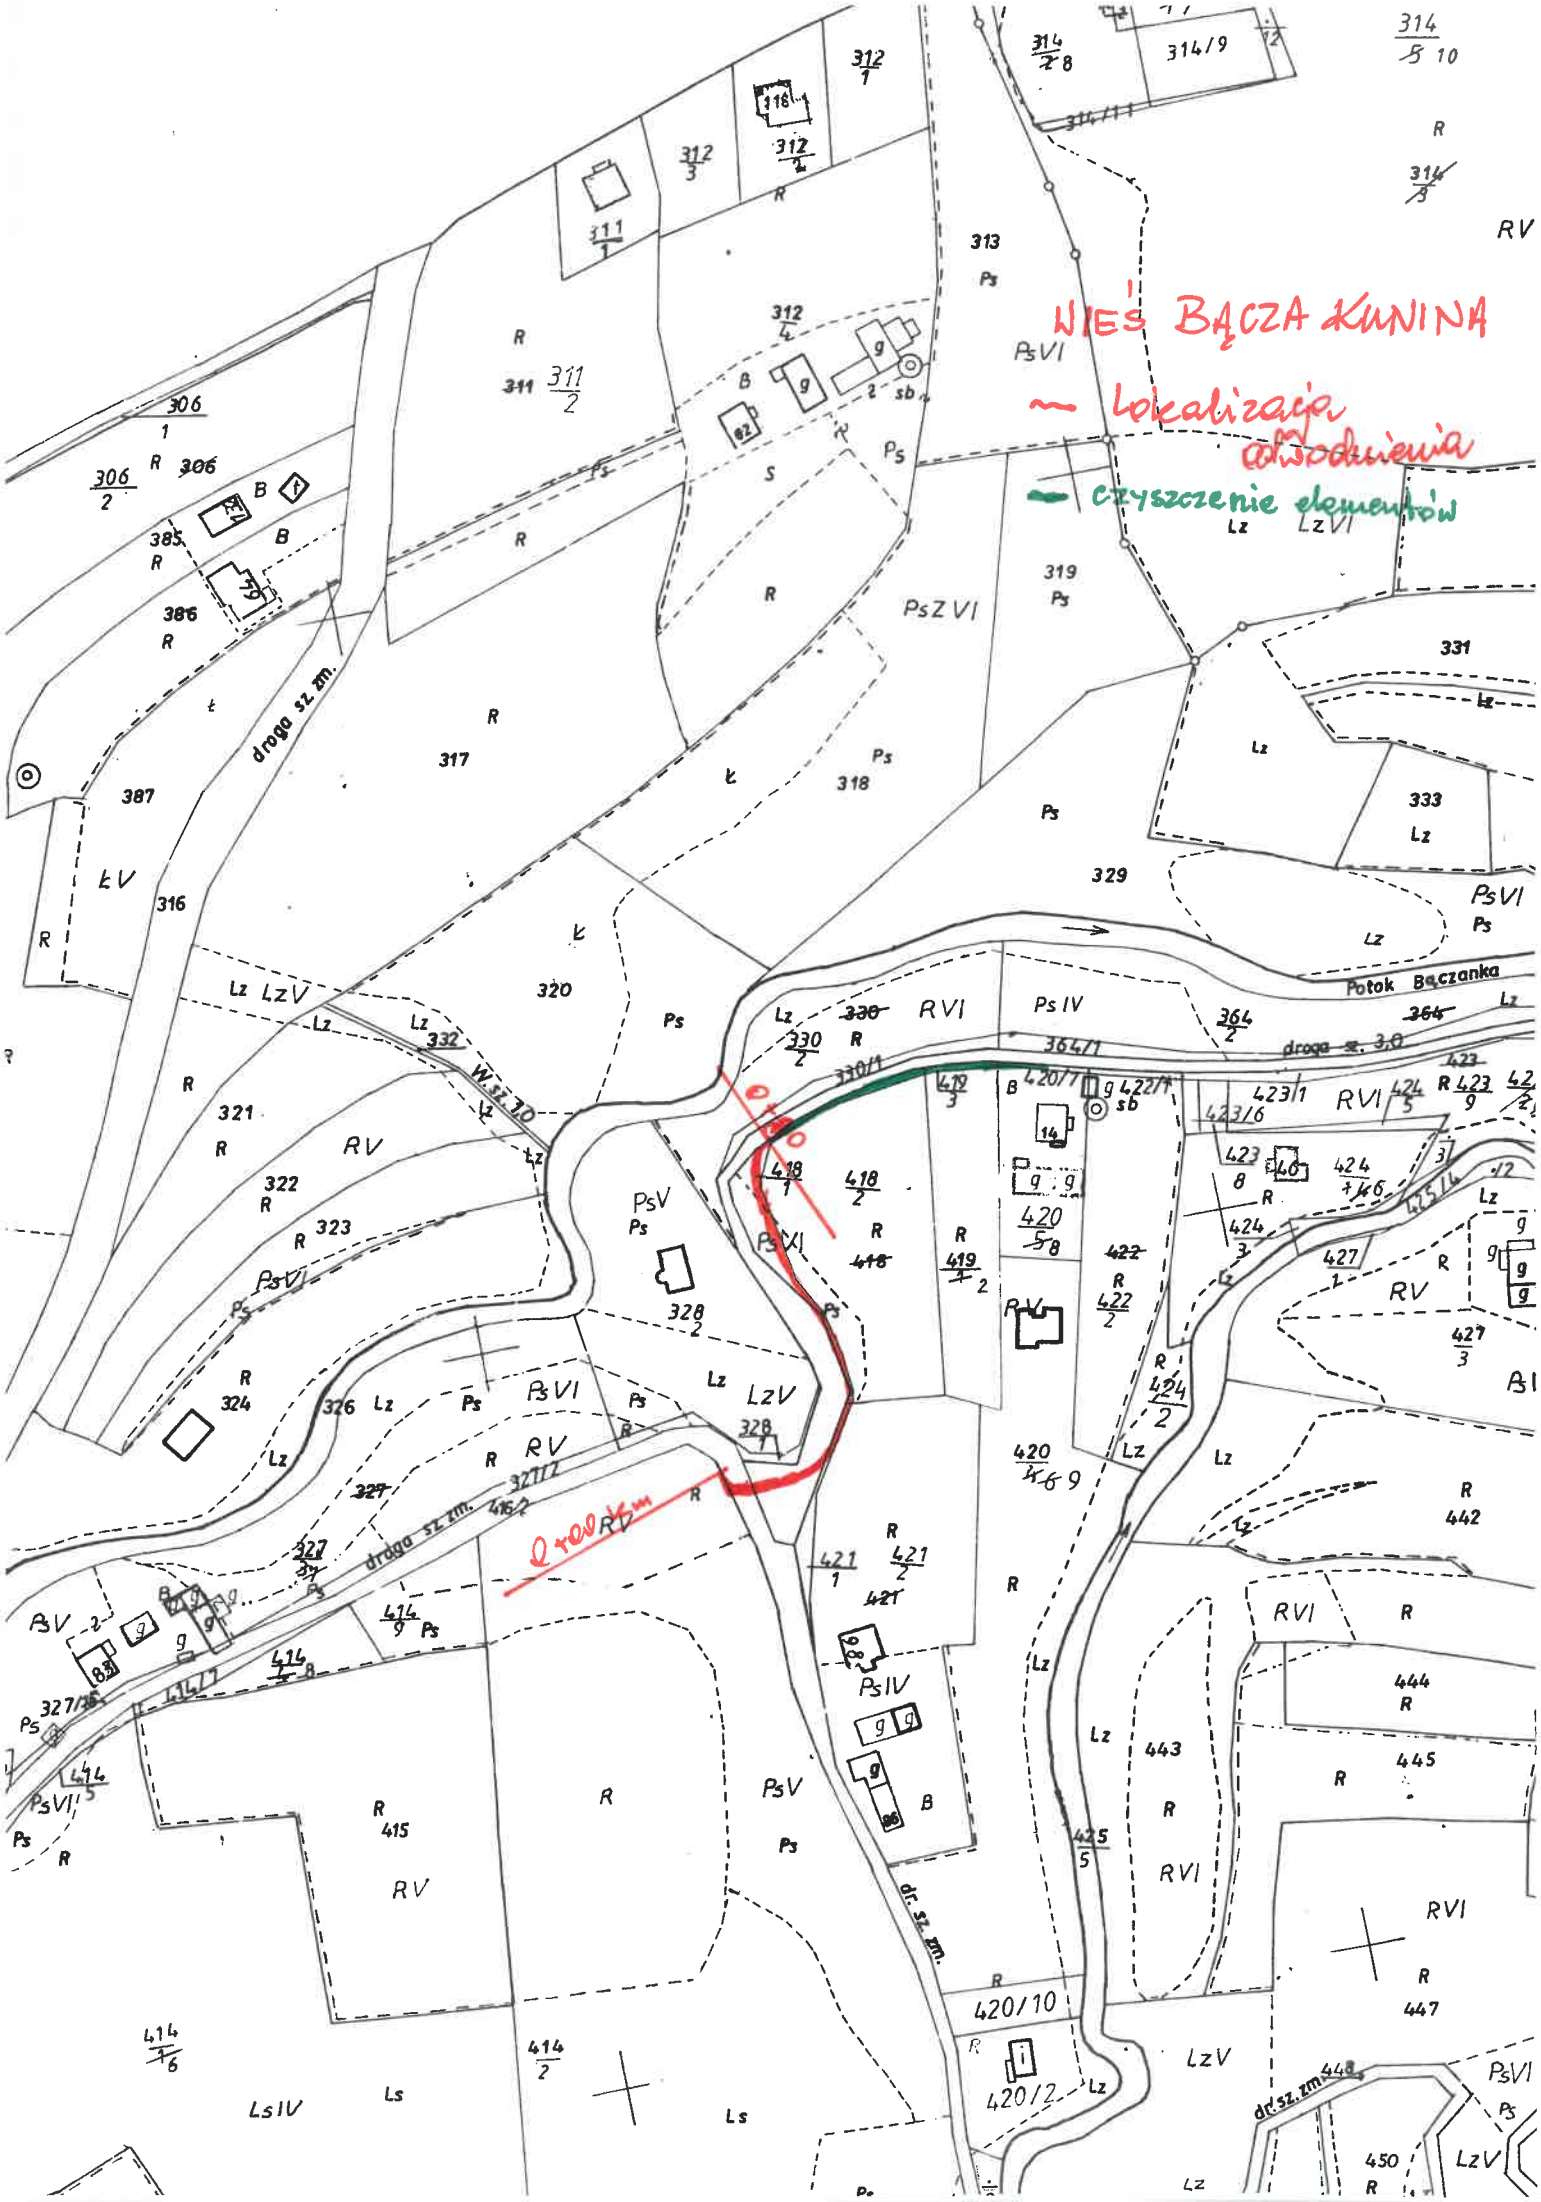
WIEŚ BĄCZA KUNINA
~ Lokalizacja odwodnienia
— czyszczenie elementów
Potok Bączanka
droga sz. zm.
dr. sz. zm.
W. sz. 1,0
0+00
0+00 km