


OS DROGA KRAJOWEJ NR 75

Początek zakresu km 0+022,00

Km 0+014,90 zjazd publiczny


Koniec zakresu km 0+024,90

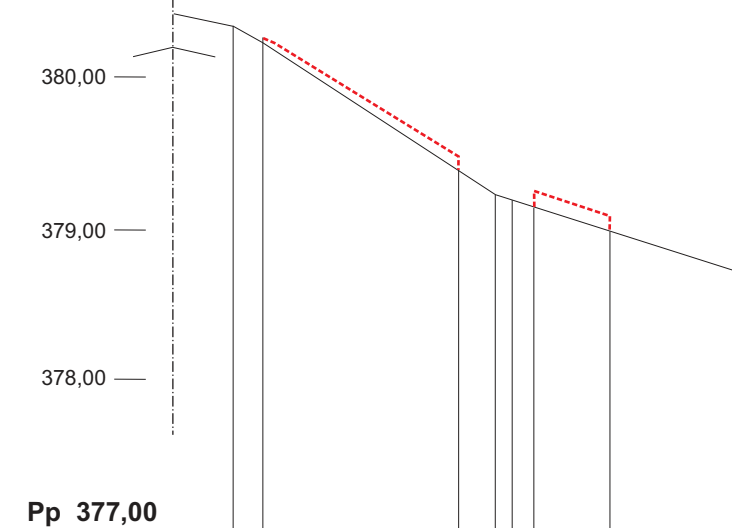

rzędne projektowanego krawężnika	380,26	379,19	379,34	379,26	379,09
pochylenia podłużne	15,40	5,97%	7,50	3,31%	
rzędne terenu	380,22	379,22			
kierunki	Wo	-10,75	-4,55		
odległości	2,00	9,60	14,90	19,50	20,35
kilometry i hektometry	0,0				

Legenda

skrzyżowania z drogą o utwardzonej nawierzchni

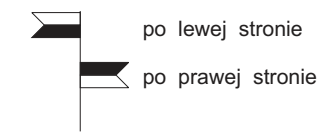

niweleta — istniejącej krawędzi jezdni
 - - - - - projektowanego krawężnika

INWESTOR: Gmina Nawojowa ul.Ogrodowa 2 33-335 Nawojowa			
OBIEKT: BUDOWA PLACU POSTOJOWEGO WRAZ ZE ZJAZDEM PUBLICZNYM PRZY DRODZE GMINNEJ NR 292999K W M. FRYCOWA, GM. NAWOJOWA		PRZEDMIOT RYSUNKU: Przekrój podłużny	
LOKALIZACJA: Jedn. Ewid.:Nawojowa [121012_2], obręb: Frycowa [0002],			
Projekt techniczny	NUMER RYSUNKU: 4	SKALA: 1 : 50/500	DATA: X. 2021
IMIĘ I NAZWISKO	PODPIS		
PROJEKTANT: mgr inż. Kamil Haraf Upr.proj.MAP/00285/POOD/14			