


/ KM 0+435 W M. FRYCOWA

ROWANIA TERENU

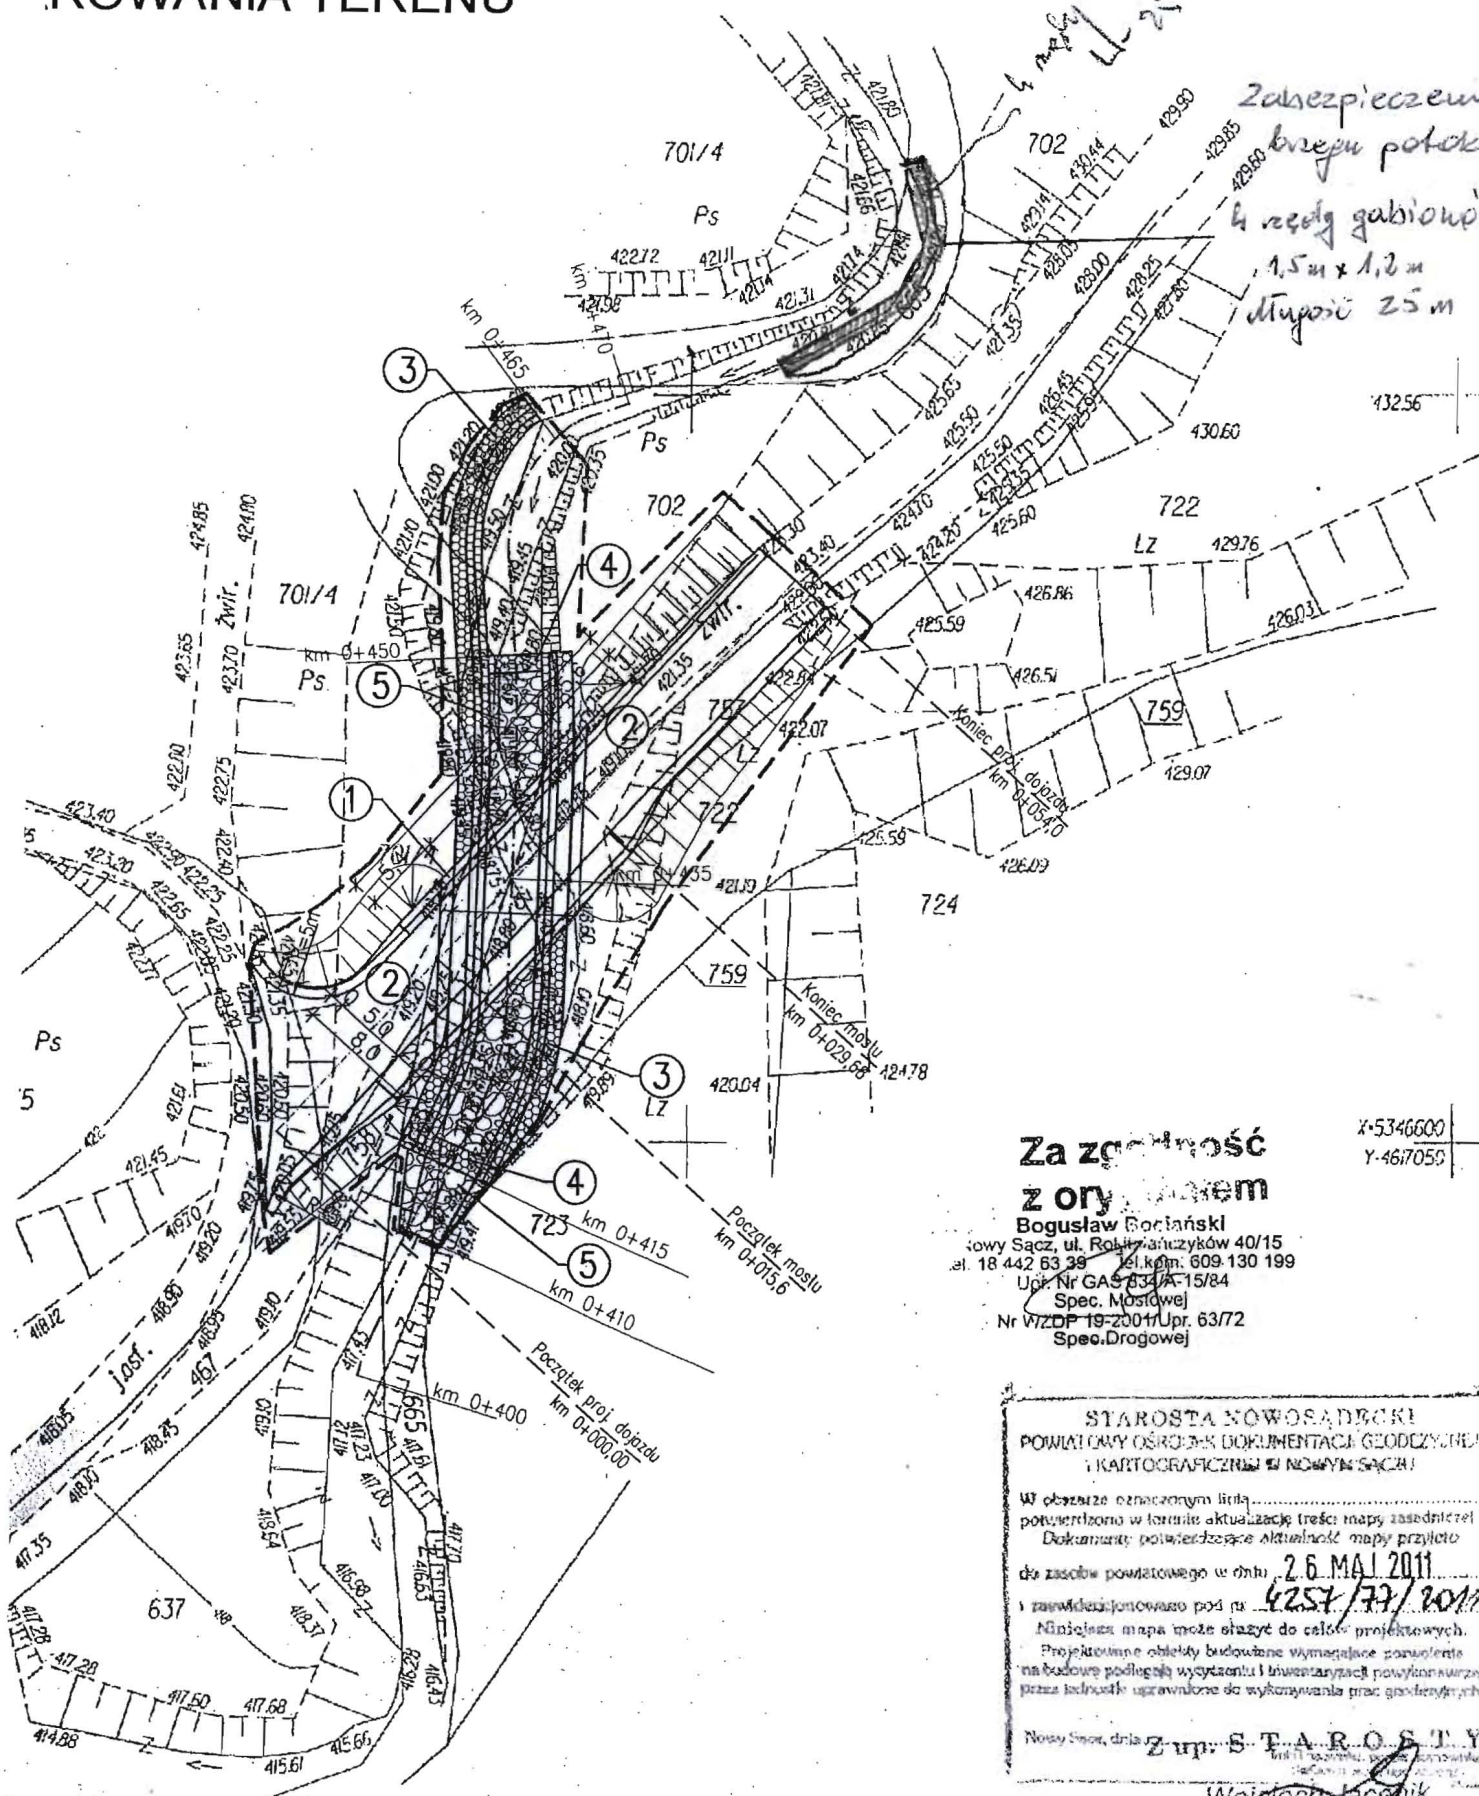

Za zgodność z oryginałem

Bogusław Borciański
ul. Rolnicza 40/15
tel. 18 442 63 39 tel. kom. 609 130 199
Upr. Nr GAS 834/A-15/84
Spec. Mostowej
Nr WZDP 19-2001/Upr. 63/72
Spec. Drogowej

X-5346600
Y-4617050

STAROSTA NOWOSĄDECKI
POMIAROWY OŚRODEK DOKUMENTACJI GEODEZYJNEJ I KARTOGRAFICZNEJ W NOWYM SĄCZU

W obszarze oznaczonym linią... potwierdzono w formie aktualizacji treści mapy zasadniczej Dokumenty potwierdzające aktualność mapy przyjęto do zasobu powiatowego w dniu **26 MAJ 2011**

i zamieścić ponownie pod nr **4257/77/2011**

Ministerstwa mapy może służyć do celów projektowych. Projektowane obiekty budowlane wymagające pozwolenia na budowę podlegają wycyftowaniu i inwentaryzacji powierzchniowej przez jednostki uprawnione do wykonywania prac geodezyjnych

Nowy Sącz, dnia **26 MAJ 2011** r.
Z upr. STAROSTY

Wojciech Jacek
RIEKOŃSKIE BUREAU POMIAROWO-DOKUMENTACJI
Dokumentacji Geod. i Kartograficznej