


PROFIL

PODKUŻNY

Skala 1:100/1000

przepróflowanie rowu
na odcinku 6m oraz
oczyszczenie z namuliu
na odcinku 10m

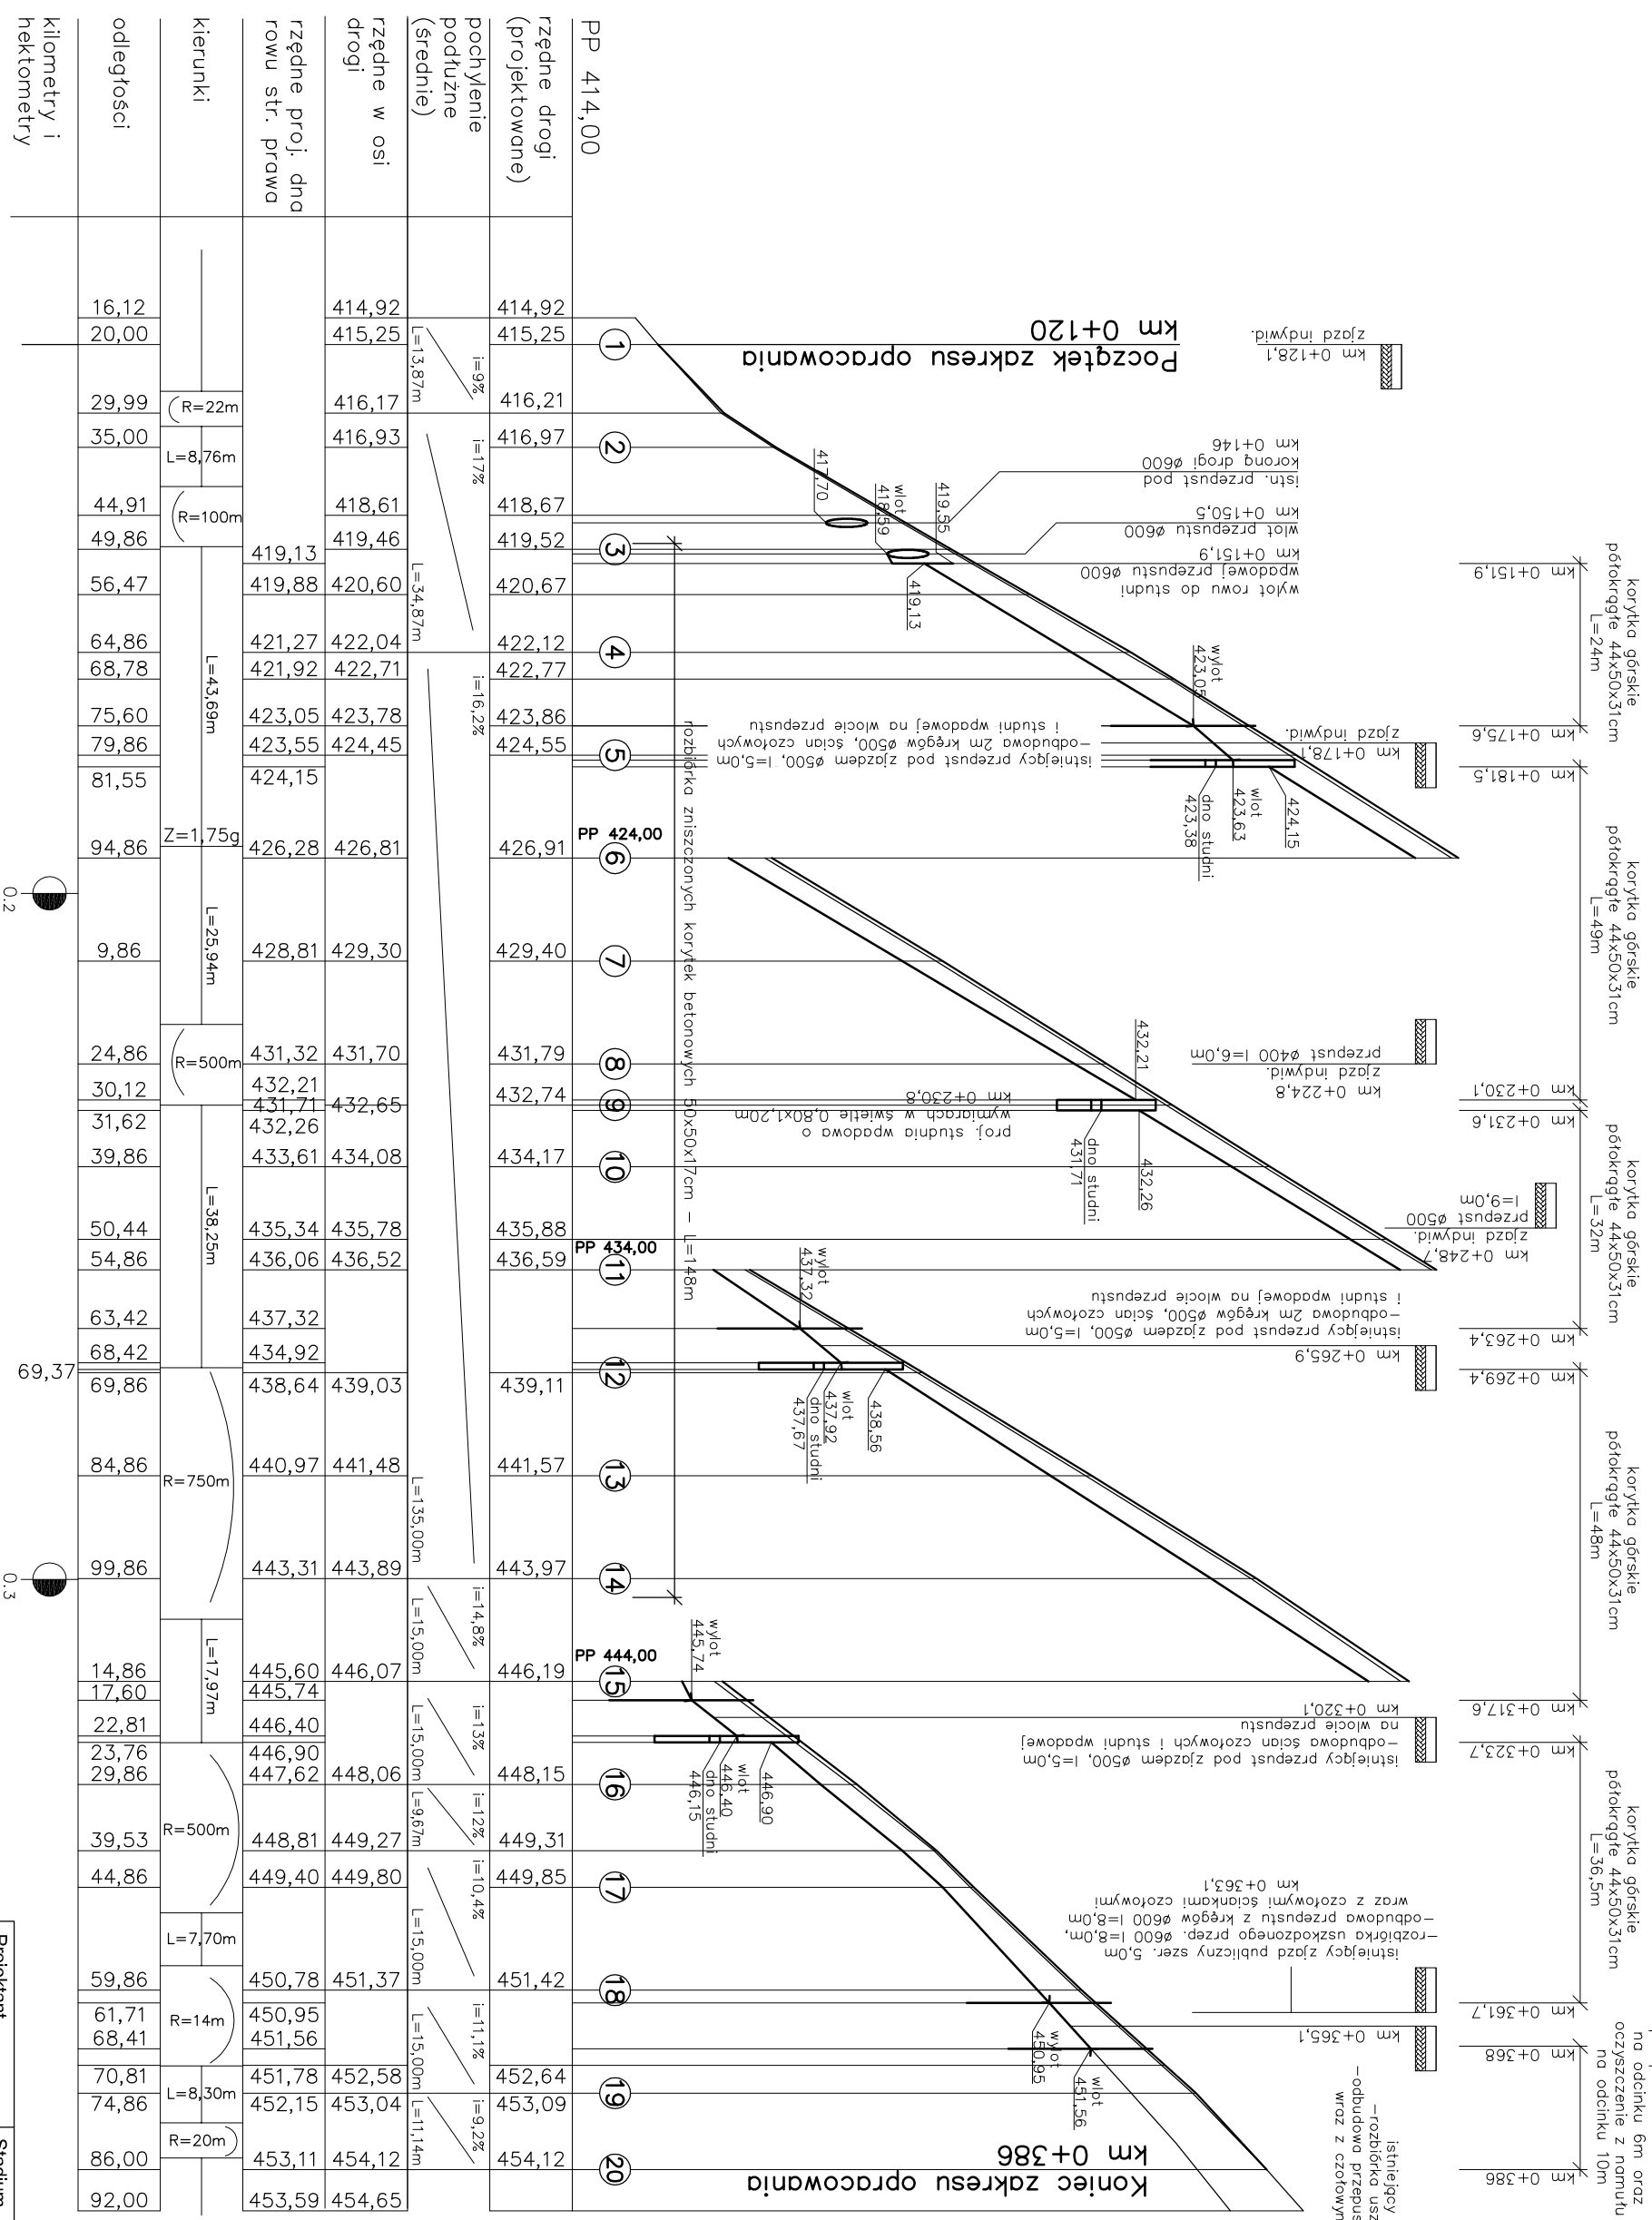

Legenda:
 — teren istniejący
 — korytka bet. półokrągłe
 44x50x31cm


Projektant	Bogusław Bociański	Stadium	Projekt budowlany
WZDP	19-200/Upr. 63/72	Opracowanie	Odbudowa korpusu drogi gminnej do osiedla Kozarów w Nawojowej w km 0+120 - 0+386
Sprawdzający	mgr inż. Zdzisław Parol Upr. nr GAS.834/A-125/84	Adres	dz. ew. nr 34/1, 1282/1, 393/1, 394/1, 395/1, 396/1, 397/1, 1307, 399/1 obr. Nawojowa
		Przedmiot rys.	Profil podłużny
		Data:	VIII.2013r.
		Skala:	1:100/1000
		Nr rys.	3