



Lp	Nazwa pomieszczenia	Pow. (m2)
1	Komunikacja	130,59
2	Schody	10,31
3	Kolownia	60,54
4	Mag. sprzętu szkolnego	41,76
5	Komunikacja	104,09
6	Pomieszczenie techniczne	24,41
6a	Serwerownia	7,50
7	Szafnia	20,51
8	Szafnia	20,51
9	Szafnia	20,51
10	Szafnia	20,51
11	Szafnia	20,51
12	Szafnia	20,51
13	Schody	8,73
14	Szafnia	20,51
15	Szafnia	20,51
16	Szafnia	20,51
17	Mag. sprzętu szkolnego	98,87
18	Komunikacja	3,88
19	Pomieszczenie techniczne	6,82
20	Schody	95,08
21	Mag. sprzętu szkolnego	4,40
21a	Pomieszczenie separacyjne	130,54
22	Mag. sprzętu szkolnego	10,26
23	Maszynownia	526,30
	Razem	526,30

UMIACZA
 -wzrosty drzwiowe wewnętrzne w świetle murowane
 -wymiany drzwi zewnętrznych i okien podano w świetle murowane

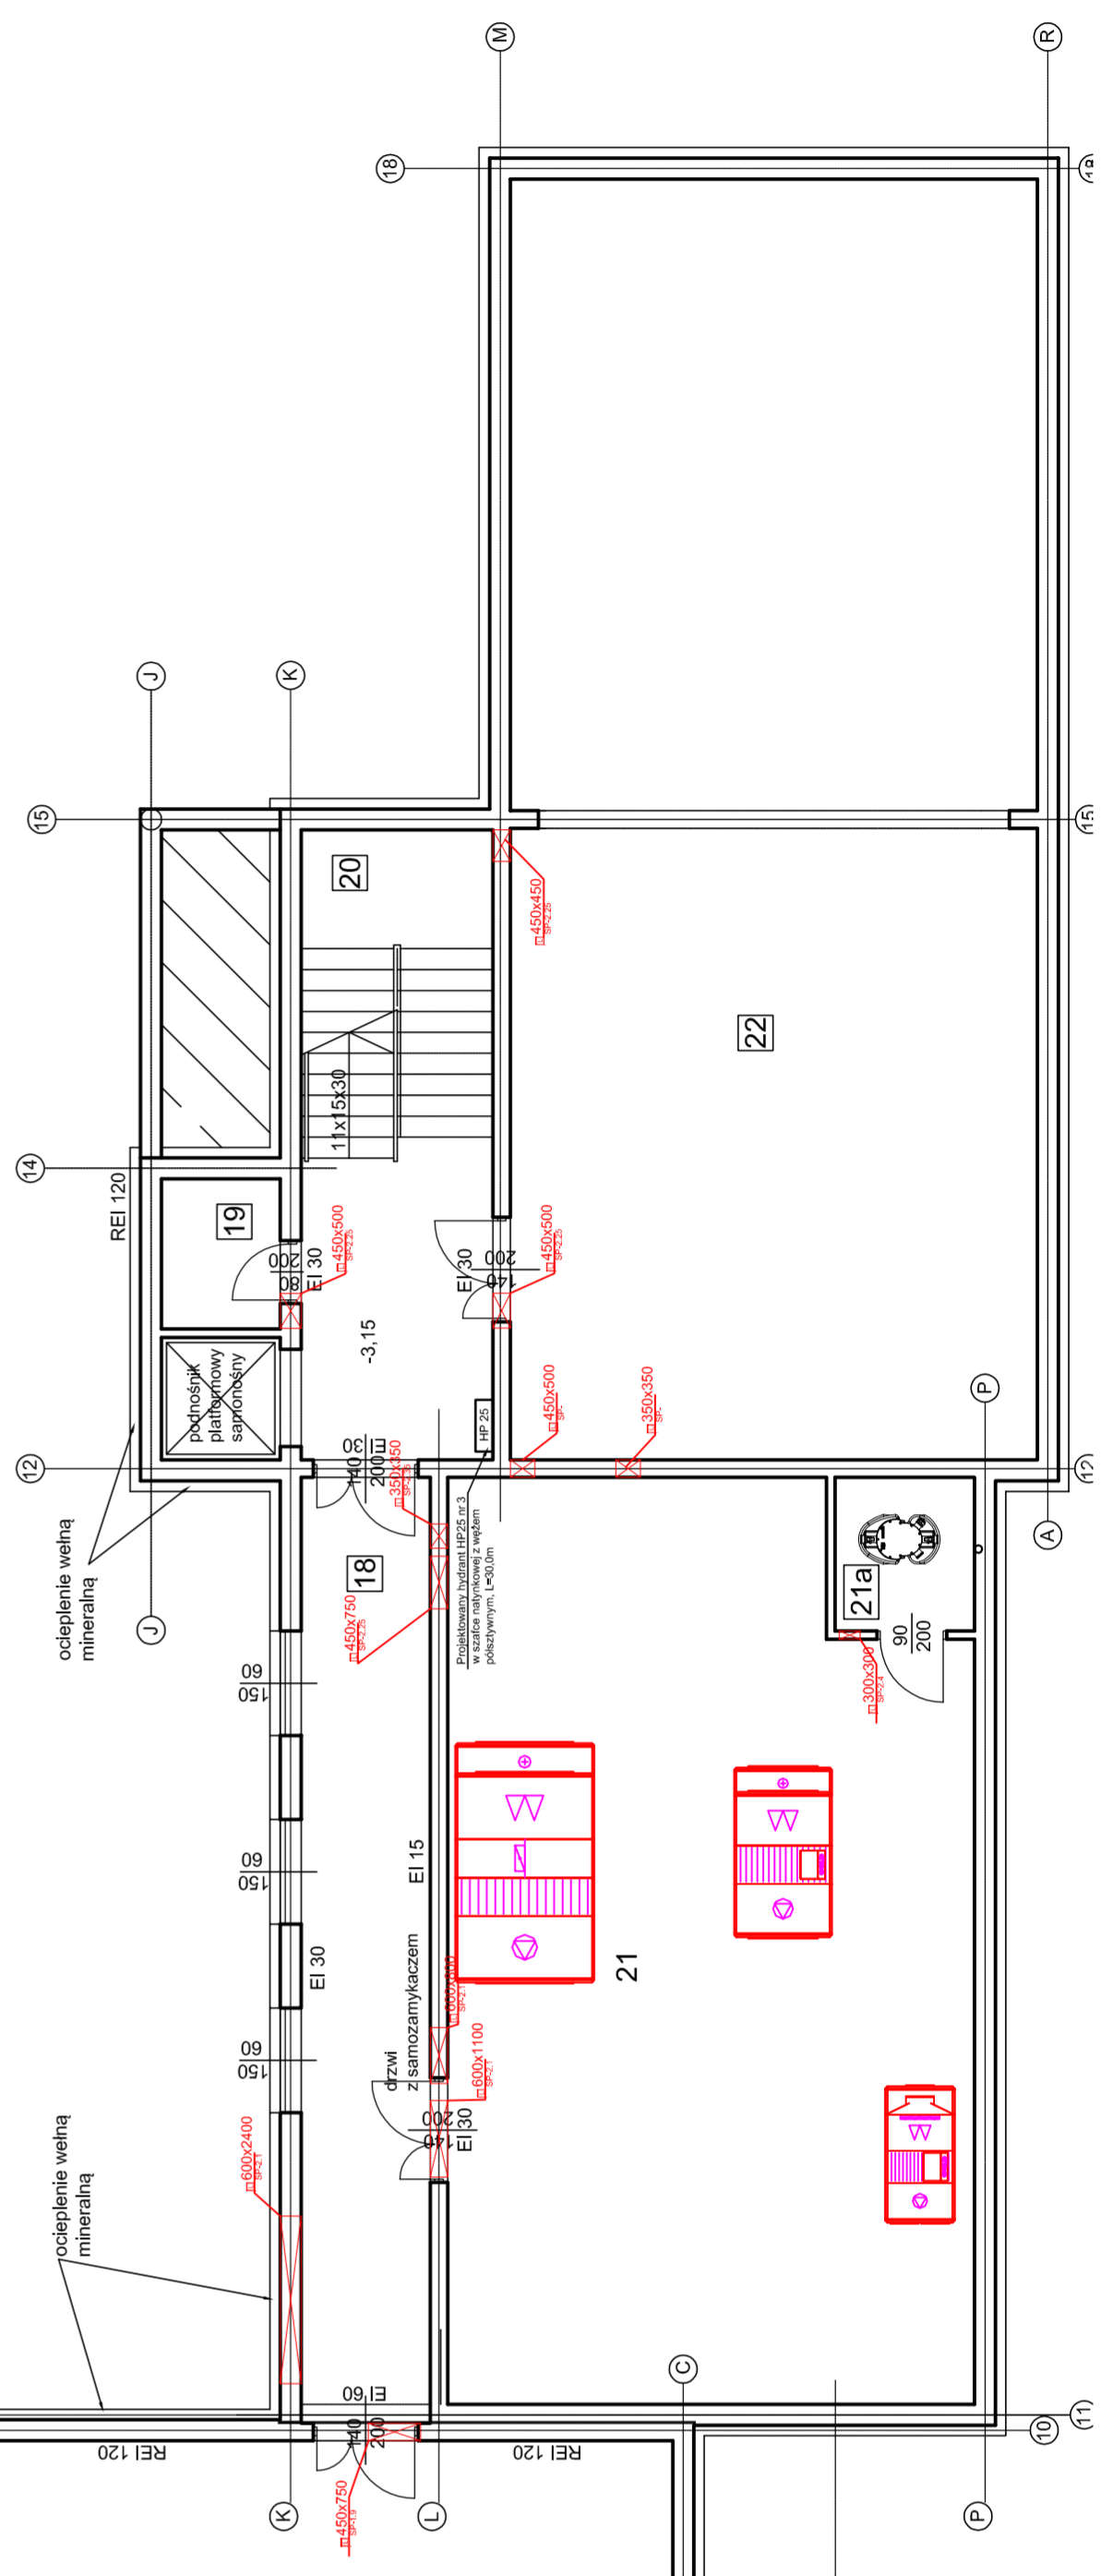

Lp.	Nazwa pomieszczenia	Posadzka	Pow. (m ²)
1	Przełaznik	Płytki ceramiczne	11,64
2	Komunikacja	Wykładzina tařet	147,95
3	Sekretariat	Wykładzina tařet	34,86
4	Gabinet dyrektora	Wykładzina tařet	24,76
5	Schody	Płytki ceramiczne	10,31
6	Magazyn sprzętu	Płytki ceramiczne	7,85
7	Przełaznik	Płytki ceramiczne	13,86
8	Schody	Płytki ceramiczne	9,08
9	Przełaznik	Płytki ceramiczne	5,09
10	Przełaznik	Płytki ceramiczne	5,09
11	Przełaznik	Płytki ceramiczne	13,25
12	WC	Płytki ceramiczne	4,00
13	WC	Płytki ceramiczne	5,00
14	Przełaznik	Płytki ceramiczne	15,66
15	Narzynki	Płytki ceramiczne	13,75
16	WC	Płytki ceramiczne	4,00
17	Gabinet naucz. wf	Wykładzina tařet	16,38
18	Magazyn sprzętu	Płytki ceramiczne	25,27
19	WC niepełnosprawnych	Płytki ceramiczne	5,84
20	Pom. porządkowe	Płytki ceramiczne	3,16
21	Sala gimnastyczna	Wykładzina sport.	355,67
22	Przełaznik	Płytki ceramiczne	12,06
23	WC dziewcząt	Płytki ceramiczne	13,70
24	WC chłopców	Płytki ceramiczne	19,51
25	Komunikacja	Wykładzina tařet	104,09
26	Sala lekcyjna	Wykładzina tařet	60,26
27	Sala lekcyjna	Płytki ceramiczne	61,28
28	Schody	Wykładzina tařet	8,73
29	Sala lekcyjna	Wykładzina tařet	61,28
30	Sala lekcyjna	Płytki ceramiczne	59,37
31	Przełaznik	Płytki ceramiczne	3,85
32	Komunikacja	Wykładzina tařet	36,87
33	Schody	Płytki ceramiczne	6,82
34	Przełaznik	Płytki ceramiczne	1,66
35	WC	Płytki ceramiczne	3,10
36	Pom. porządkowe	Płytki ceramiczne	8,70
37	Przełaznik	Wykładzina tařet	3,24
38	Kuchnia	Płytki ceramiczne	14,38
39	Przełaznik	Płytki ceramiczne	8,21
40	Zaplecze	Płytki ceramiczne	25,00
41	Łazienka	Płytki ceramiczne	65,63
42	Komunikacja	Płytki ceramiczne	6,94
43	Magazyn podręczników	Płytki ceramiczne	1,37
44	Pom. porządkowe	Płytki ceramiczne	3,10
45	WC	Płytki ceramiczne	8,43
46	Przełaznik	Płytki ceramiczne	6,20
47	Magazyn sprzętu	Płytki ceramiczne	13,84
48	Pom. sanitarnie	Wykładzina tařet	42,18
49	Bawialnia	Wykładzina tařet	25,51
50	Sypialnia	Wykładzina tařet	1421,28
Razem			

Lp.	Nazwa pomieszczenia	Posadzka	Pow. (m ²)
1	Przełaznik	Płytki ceramiczne	11,64
2	Komunikacja	Wykładzina tařet	147,95
3	Sekretariat	Wykładzina tařet	34,86
4	Gabinet dyrektora	Wykładzina tařet	24,76
5	Schody	Płytki ceramiczne	10,31
6	Magazyn sprzętu	Płytki ceramiczne	7,85
7	Przełaznik	Płytki ceramiczne	13,86
8	Schody	Płytki ceramiczne	9,08
9	Przełaznik	Płytki ceramiczne	5,09
10	Przełaznik	Płytki ceramiczne	5,09
11	Przełaznik	Płytki ceramiczne	13,25
12	WC	Płytki ceramiczne	4,00
13	WC	Płytki ceramiczne	5,00
14	Przełaznik	Płytki ceramiczne	15,66
15	Narzynki	Płytki ceramiczne	13,75
16	WC	Płytki ceramiczne	4,00
17	Gabinet naucz. wf	Wykładzina tařet	16,38
18	Magazyn sprzętu	Płytki ceramiczne	25,27
19	WC niepełnosprawnych	Płytki ceramiczne	5,84
20	Pom. porządkowe	Płytki ceramiczne	3,16
21	Sala gimnastyczna	Wykładzina sport.	355,67
22	Przełaznik	Płytki ceramiczne	12,06
23	WC dziewcząt	Płytki ceramiczne	13,70
24	WC chłopców	Płytki ceramiczne	19,51
25	Komunikacja	Wykładzina tařet	104,09

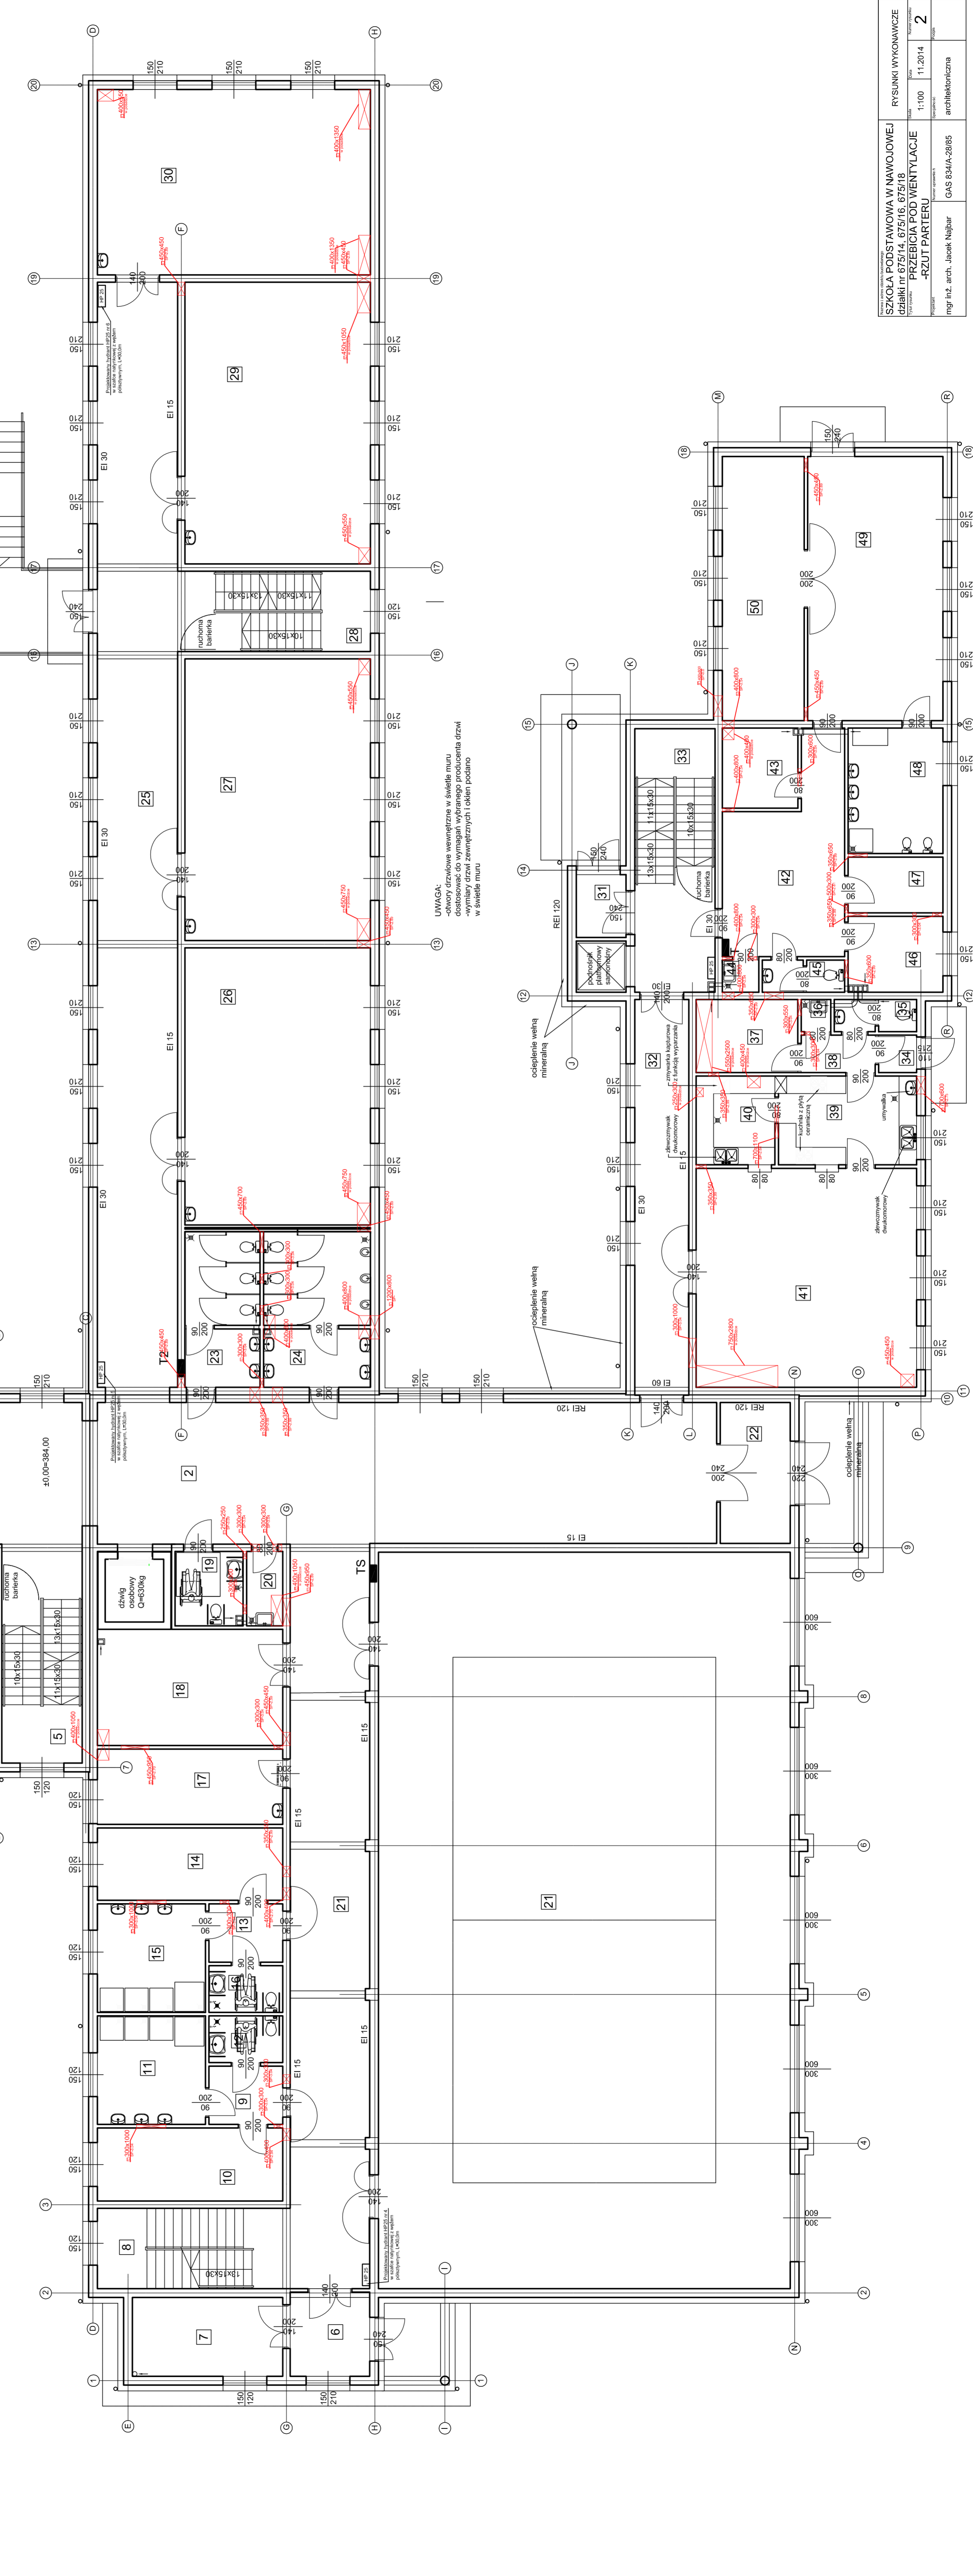

UWAGA:
 -wymagane uwzględnienie w świetle m. u.
 -wymagane do wymagal wybranej produkcja drzwi
 -wymagane drzwi zewnętrznych i okien podbito
 w świetle m. u.



Lp	Nazwa pomieszczenia	Posadzka	Wykładzina	bielki	Pow. (m ²)
1	Komunikacja	Wykładzina bielik			153,64
2	Schody	Wykładzina bielik			10,31
3	Gabinet	Wykładzina bielik			20,57
4	Kaspiowos	Wykładzina bielik			22,06
5	Komunikacja	Wykładzina bielik			16,86
6	Pokoje nauczycielski	Wykładzina bielik			40,89
7	Schody	Wykładzina bielik			9,08
8	Gabinet	Wykładzina bielik			18,46
9	Gabinet	Wykładzina bielik			18,43
10	Sala lekcyjna	Wykładzina bielik			61,73
11	Magazyn sali	Wykładzina bielik			11,58
12	WC nauczycieli	Wykładzina bielik			4,55
13	WC nauczycieli	Wykładzina bielik			4,55
14	WC niepełnosprawnych	Wykładzina bielik			5,94
15	Pom. porządkowe	Wykładzina bielik			3,16
16	Komunikacja	Wykładzina bielik			69,52
17	Komunikacja	Wykładzina bielik			104,09
18	WC ubieralnia	Wykładzina bielik			12,70
19	WC ubieralnia	Wykładzina bielik			12,70
20	Sala lekcyjna	Wykładzina bielik			18,51
21	Sala lekcyjna	Wykładzina bielik			82,26
22	Schody	Wykładzina bielik			8,72
23	Sala lekcyjna	Wykładzina bielik			61,28
24	Sala lekcyjna	Wykładzina bielik			59,37
25	Komunikacja	Wykładzina bielik			36,87
26	Pom. gospodarcze	Wykładzina bielik			3,85
27	Schody	Wykładzina bielik			6,82
28	Komunikacja	Wykładzina bielik			48,62
29	Magazyn sprzętu	Wykładzina bielik			11,50
30	Sala zajęć	Wykładzina bielik			48,07
31	Pom. sanitarne	Wykładzina bielik			1,05
32	Pom. sanitarne	Wykładzina bielik			8,27
33	Pom. sanitarne	Wykładzina bielik			9,47
34	Sala zajęć	Wykładzina bielik			46,43
35	Sala zajęć	Wykładzina bielik			36,42
36	Pokoje personelu	Wykładzina bielik			9,17
37	WC	Wykładzina bielik			2,92
38	Pom. sanitarne	Wykładzina bielik			9,39
	Razem				1138,41

UWAGA:
 - drzwi wewnętrzne w świetle muru
 - drzwi zewnętrzne w świetle muru
 - wymiary drzwi zewnętrznych i okien podano
 w świetle muru

