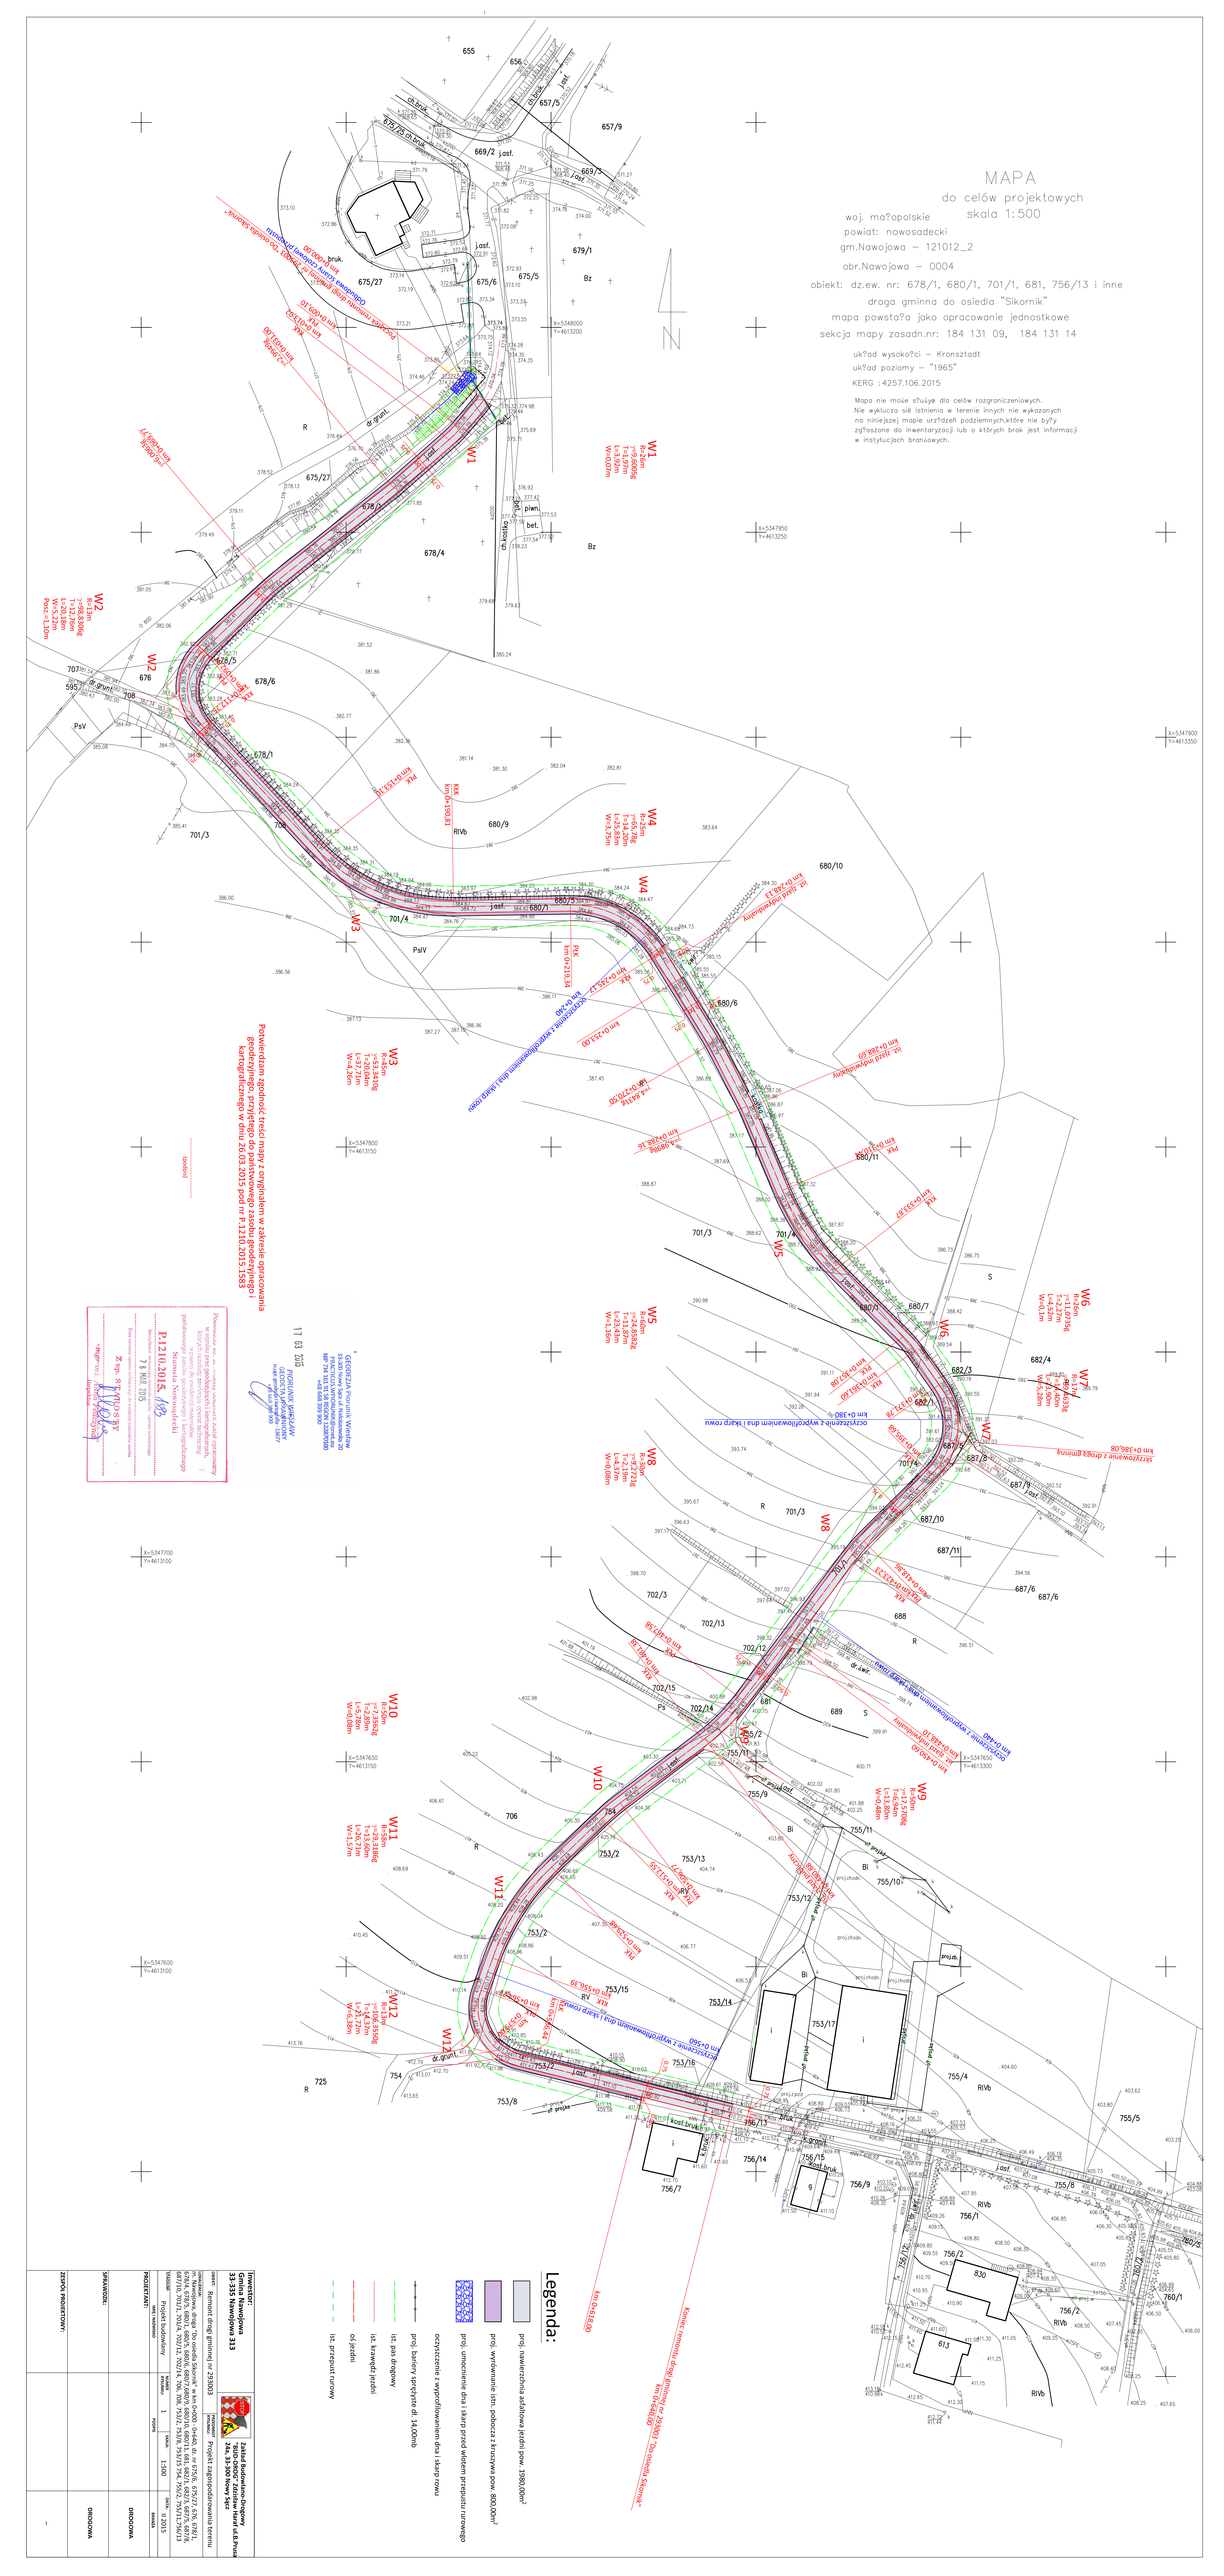
MAPA
do celów projektowych
skala 1:500
woj. ma?opolskie
powiat: nowosadecki
gm.Nawojowa – 121012_2
obr.Nawojowa – 0004
obiekt: dz.ew. nr: 678/1, 680/1, 701/1, 681, 756/13 i inne
droga gminna do osiedla "Sikornik"
mapa powsta?a jako opracowanie jednostkowe
sekcja mapy zasadn.nr: 184 131 09, 184 131 14
uk?ad wysoko?ci – Kronsztadt
uk?ad poziomy – "1965"
KERG : 4257.106.2015
Mapa nie może służyć dla celów rozgraniczeniowych.
Nie wyklucza się istnienia w terenie innych nie wykazanych
na niniejszej mapie urządzeń podziemnych,które nie były
zgłoszone do inwentaryzacji lub o których brak jest informacji
w instytucjach branżowych.
Potwierdzam zgodność treści mapy z oryginałem w zakresie opracowania
geodezyjno-kartograficznego w dniu 20.03.2015 pod nr P.1210.2015.1583
P.1210.2015.193
Legenda:
proj. nawierzchnia asfaltowa jezdni pow. 1980,0m²
proj. wyrównanie istn. podłoczy z kruszywa pow. 800,00m²
oczyszczenie z wypoziomowaniem dna i skarp przed wlotem przepustu rurowego
proj. umocnienie dna i skarp przed wlotem przepustu rurowego
istn. przepust rurowy
proj. bariery sprzężyste dł. 14,00mb
Zakład Budowlano-Drogowy
Gminna Nawojowa 313
33-335 Nawojowa 313
Projekt zagospodarowania terenu
Projektant budowlany
