


ETAP I KM 0+000,00 - 0+250,00

ZAKRES ROBÓT NIE OBJĘTY ZAGOSZCZENIEM
ROBÓT – WG ODRĘBNEGO POSTĘPOWANIA
ADMINISTRACYJNEGO. W17

ETAP II KM 0+310,00 - 0+350,00

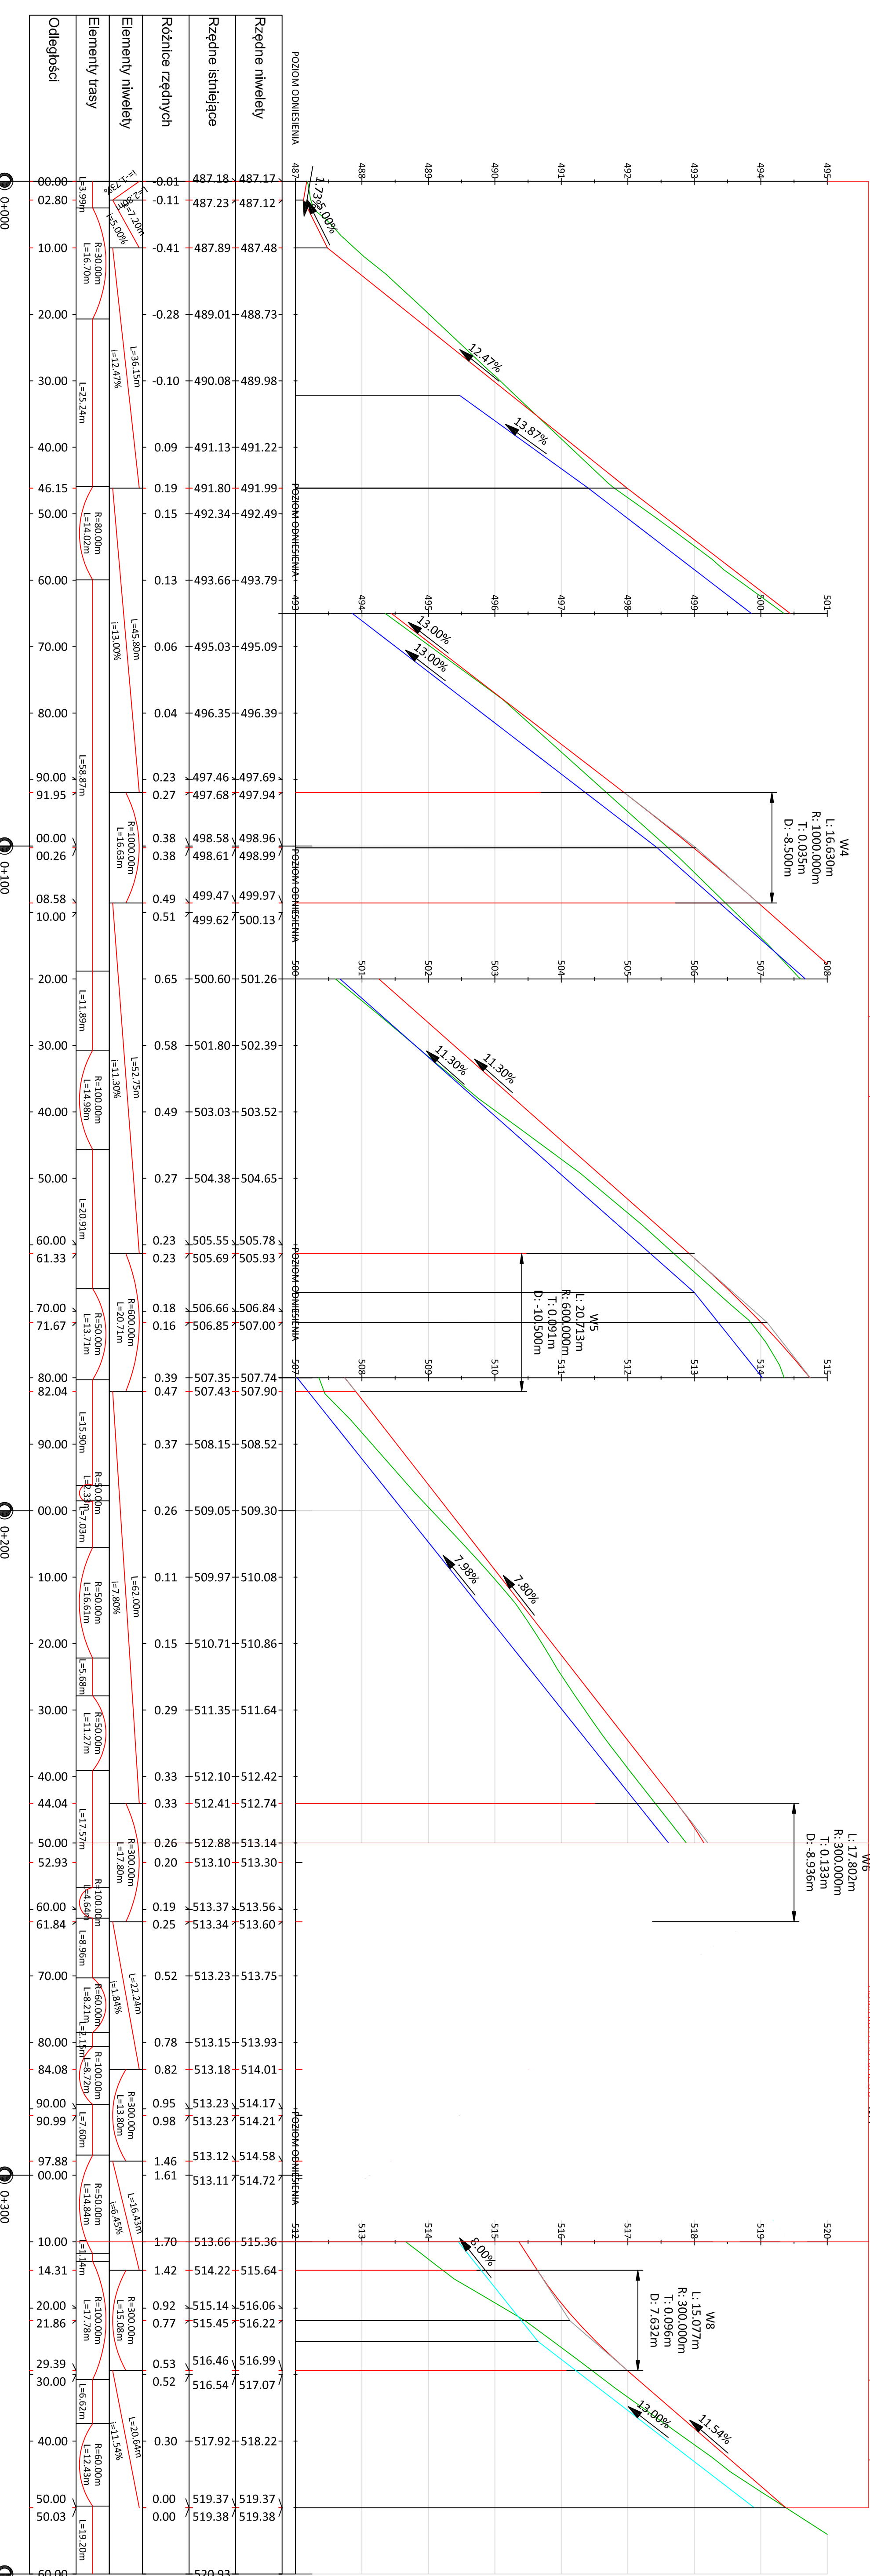

Legenda:

- Istn. niweleta drogi
- Proj. niweleta drogi
- Proj. profil podłużny rowu prawego
- Proj. profil podłużny rowu lewego

Investor: Gmina Nawojowa 33-335 Nawojowa ul. Ogrodowa 2		Projektant: mgr inż. Kamil Haraf	
obekt: Przebudowa korpusu drogowego drogi gminnej ul. Ogrodowa 2		numer rysunku: 2	
Lokalizacja: w miejscowości w m. Homrzyńska		skala: 1:50/500	
Obr. ewid. Nawojowa [121012_2], jedn. ewid. Homrzyńska [0003] dz. ewid. nr 740, 840, 839		data: XII 2018	
Dokumenty do zgłoszenia robót		IMI: NAWOJOWO	