Lp	Nazwa pomieszczenia	Posadzka	Pow. (m2)	w tym rozb.
1	Przedsionek	Płytki ceramiczne	11,64	
2	Komunikacja	Wykładzina tarkett	56,52	
3	Biuro	Wykładzina tarkett	30,56	
4	Szatnia	Wykładzina tarkett	29,06	
5	Schody	Płytki ceramiczne	10,31	
6	Przedsionek	Płytki ceramiczne	7,85	
7	Magazyn sprzętu	Płytki ceramiczne	13,86	
8	Schody	Płytki ceramiczne	9,08	
9	Komunikacja	Płytki ceramiczne	5,00	
10	Przebieralnia	Płytki ceramiczne	15,86	
11	Natryski	Płytki ceramiczne	13,75	
12	Wc	Płytki ceramiczne	4,00	
13	Przedsionek	Płytki ceramiczne	5,00	
14	Przebieralnia	Płytki ceramiczne	15,66	
15	Natryski	Płytki ceramiczne	13,75	
16	Wc	Płytki ceramiczne	4,00	
17	Gabinet	Wykładzina tarkett	16,38	
18	Magazyn sprzętu	Płytki ceramiczne	25,27	
19	Wc niepełnosprawnych	Płytki ceramiczne	5,94	
20	Pom. porządkowe	Płytki ceramiczne	3,16	
21	Sala gimnastyczna	Wykładzina sport.	355,67	
22	Komunikacja	Wykładzina tarkett	68,89	
23	Przedsionek	Płytki ceramiczne	6,72	
24	Przedsionek wc m	Płytki ceramiczne	18,34	
25	Wc męski	Płytki ceramiczne	22,56	
26	Przedsionek wc d	Płytki ceramiczne	14,31	
27	Wc damski	Płytki ceramiczne	26,45	
28	Komunikacja	Płytki ceramiczne	50,54	
29	Przedsionek	Płytki ceramiczne	1,62	
30	Wc	Płytki ceramiczne	1,47	
31	Przedsionek	Płytki ceramiczne	1,86	
32	Wc	Płytki ceramiczne	3,55	
33	Wc	Płytki ceramiczne	1,47	

Lp	Nazwa pomieszczenia	Posadzka	Pow. (m2)	w tym rozb.
34	Magazyn	Płytki ceramiczne	23,21	
35	Garderoba	Wykładzina tarkett	18,29	
36	Garderoba	Wykładzina tarkett	18,29	
37	Schody	Wykładzina tarkett	8,73	
38	Wypożyczalnia	Wykładzina tarkett	26,90	
39	Czytelnia	Wykładzina tarkett	61,28	
40	Magazyn książek	Płytki ceramiczne	59,37	
41	Przedsionek	Płytki ceramiczne	3,42	
42	Pom. porządkowe	Płytki ceramiczne	4,52	
43	Komunikacja	Płytki ceramiczne	4,36	
44	Schody	Płytki ceramiczne	5,12	
45	Obieralnia	Płytki ceramiczne	17,35	11,81
46	Kuchnia	Płytki ceramiczne	58,61	25,26
47	Spiżarnia	Płytki ceramiczne	5,84	
48	Zmywalnia	Płytki ceramiczne	9,08	
49	Jadalnia	Płytki ceramiczne	47,58	16,20
50	Przedsionek	Płytki ceramiczne	3,66	
51	Komunikacja	Płytki ceramiczne	10,24	
52	Schody	Płytki ceramiczne	6,82	
53	Komunikacja	Płytki ceramiczne	25,03	
54	Komunikacja	Płytki ceramiczne	25,02	
55	Magazyn pościeli	Płytki ceramiczne	7,10	
56	Przedsionek wc	Płytki ceramiczne	3,10	
57	Wc	Płytki ceramiczne	1,43	
58	Pom. porządkowe	Płytki ceramiczne	1,37	
59	Pokój socjalny	Płytki ceramiczne	8,43	
60	Magazyn sprzętu	Płytki ceramiczne	6,20	
61	Pom. sanitarne	Płytki ceramiczne	13,95	
62	Sypialnia	Wykładzina tarkett	25,34	
63	Bawialnia	Wykładzina tarkett	41,90	
64	Hall	Płytki ceramiczne	191,10	157,71
65	Sala widowiskowa	Wykładzina tarkett	337,05	337,05
66	Scena	Deski	90,00	90,00
67	Komunikacja	Płytki ceramiczne	20,33	20,33
	Razem			658,36

1	obieraczka do ziemniaków z separatorem obierzyn wsad 9-12 kg i tarczami bocznymi	0,55kW/400V
2	stół ze zlewem 2-komorowym i dolną półką, ze stali nierdzewnej	
3	stół do pracy ze stali nierdzewnej	
4	naświetlacz do jaj 30 szt.	0,077kW/230V
5	chłodziarka podblatowa biała	0,2kW/230V
6	stół ze zlewem 1-komorowym i miejscem na chłodziarkę ze stali nierdzewnej	
7	szafa chłodnicza z drzwiami przeszklonymi 345l	0,32kW/230V
8	regał 4-półkowy ze stali chromowanej	
9	basen 1-komorowy, głębokość komory 400mm	
10	patelnia uchylna elektryczna 50l	8,7kW/400V
11	taboret 1-palnikowy	9kW
12	frytownica elektryczna 1-komorowa 13l na szafce z drzwiami	12kW/400V
13	trzon kuchenny 6-palnikowy z piekarnikiem typu MAXI o mocy 8,4kW	40,8kW
14	stanowisko robocze /stal nierdzewna/	
15	szatkownica do warzyw	0,55kW/400V
16	kloc do mięsa z polietylenu gr.50mm na podstawie ze stali nierdzewnej	
17	wózek transportowy	
18	blat roboczy	
19	wilk do mięsa o wydajności do 160 kg/h	0,75kW/400V
20	mikser uniwersalny stołowy	0,2kW/230V
21	krajalnica wędlin Ø250	0,14kW/230V
22	szafa magazynowa z drzwiami uchylnymi ze stali nierdzewnej	
23	umywalka do rąk porcelanowa	
24	zmywarko-wyparzarka do naczyń kosz 540x540mm	9,1kW/400V
25	stół odbiorczy z otworem do resztkowania ze stali nierdzewnej	
26	okno podawcze	
27	szafa przelotowa	
28	zlew dwukomorowy	
29	dźwig towarowy dwukabinowy	
30	okap ze stali nierdzewnej z łapaczami tłuszczu i oświetleniem	
31	biurko z krzesłem	
32	waga	
33	zlew jednokomorowy	
34	zamrażarka skrzyniowa o pojemności 572l	0,2kW/230V
35	stół z dolną półką ze stali nierdzewnej	
36	szafa mroźnicza ze stali nierdzewnej o pojemności 700l	0,45kW/230V
37	stół z wagą	
38	lodówka	0,2kW/230V

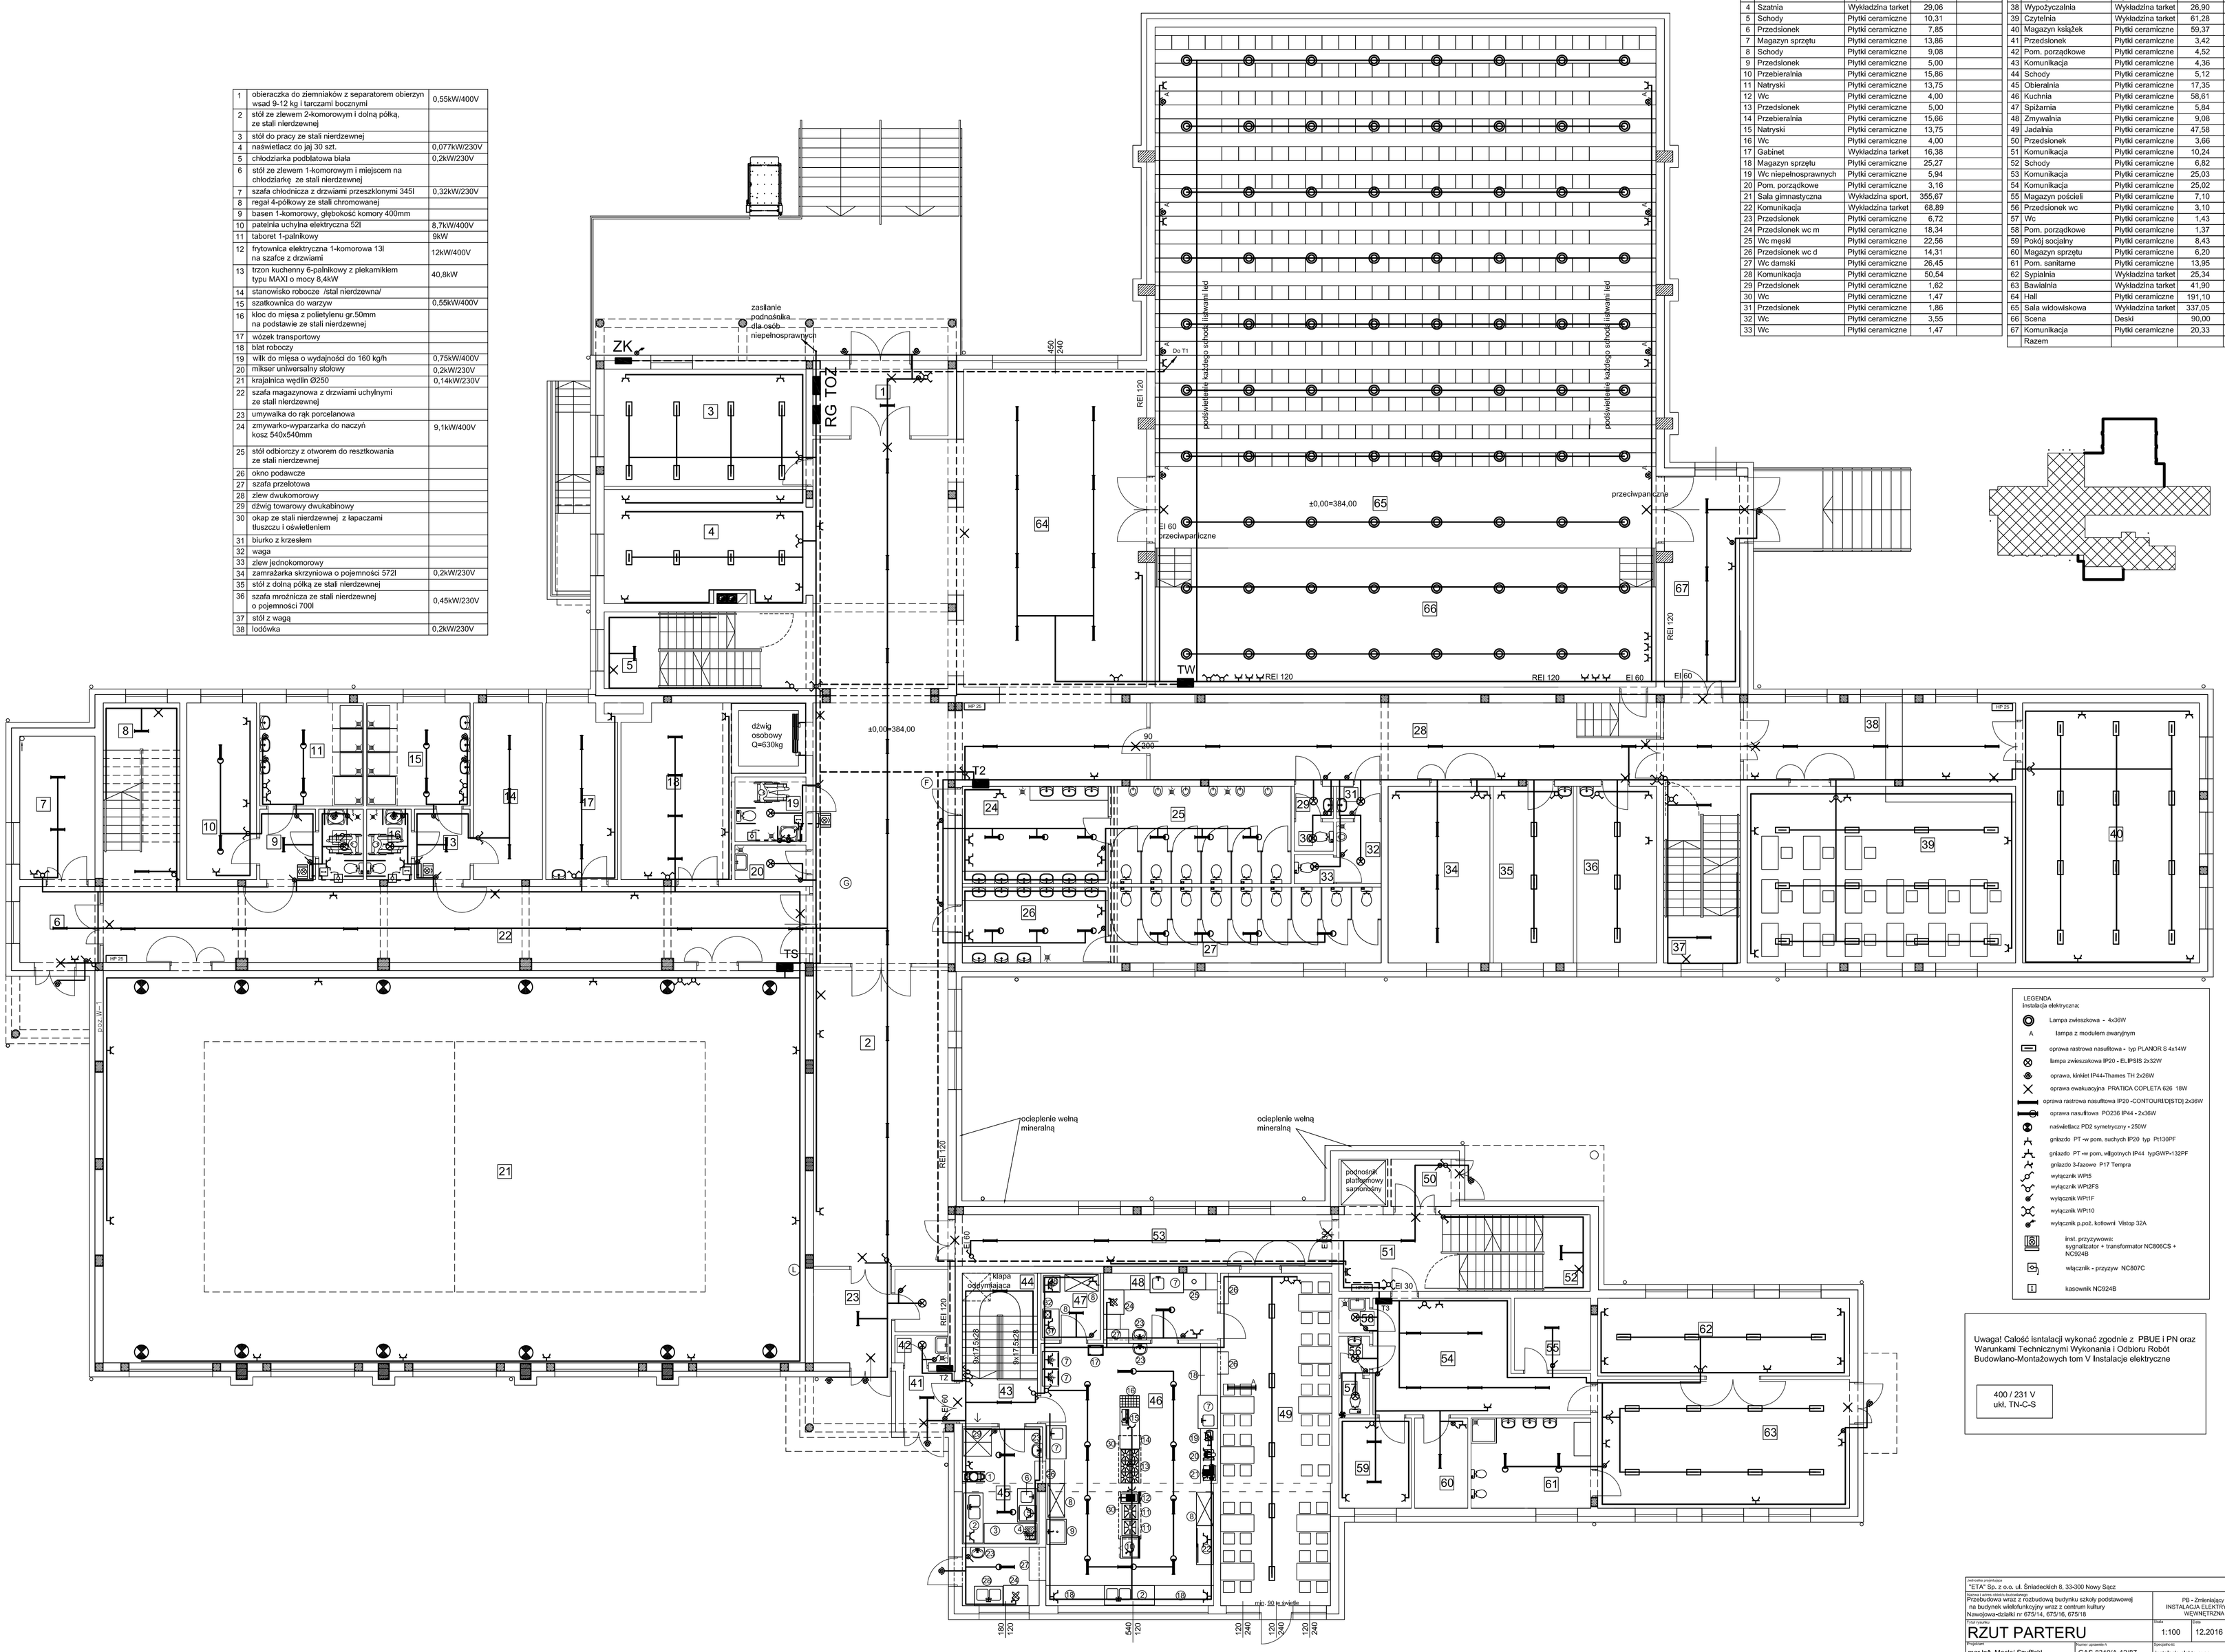

jednostka projektująca: "ETA" Sp. z o.o. ul. Śniadeckich 8, 33-300 Nowy Sącz			
Nazwa i adres obiektu budowlanego: Przebudowa wraz z rozbudową budynku szkoły podstawowej na budynek wielofunkcyjny wraz z centrum kultury Nawojowa-działki nr 675/14, 675/16, 675/18		PB - Zmieniający INSTALACJA ELEKTRYCZNA WEWNĘTRZNA	
Część projektu: RZUT PARTERU		Skala: 1:100	Data: 12.2016
			Numer rysunku: 3.2
Projektował: mgr inż. Maciej Szuflicki	Numer uprawnień: GAS 8340/A-12/87	Specjalność: instalacje elektryczne	Podpis
Sprawdził: mgr inż. Jan Szkolnicki	Numer uprawnień: GT.III-1229/A-125/77	Specjalność: instalacje elektryczne	Podpis