


MAPA DO CELÓW PROJEKTOWYCH

skala 1:500

woj. małopolskie Jedn. ewid.: Nawojowa [121012_2] Obręb: Frycowa [0002] dz. 78 cz. km 183 224 25 ID.GEO.6640..2019 Data: 10.10.2019 r.	Układ współrzędnych "1965" Układ wysokościowy Kronsztadt Wykonawca: Pracownia geodezyjna GEO-CENTER mgr inż. Tomasz Pasięka, upr. nr 20200 ul. I-Brygady 18/14, 33-300 Nowy Sącz
--	---

Poza wykazanymi na niniejszej mapie urządzeniami podziemnymi nie wyklucza się istnienia w terenie innych urządzeń i budowli podziemnych, dla których brak jest informacji branżowych i nie zostały odnaleziono w czasie inwentaryzacji geodezyjnej. Mapa wykonana bez ustalenia obciążeń dotyczących służebności gruntowych.

KM 75+500 (DK75)

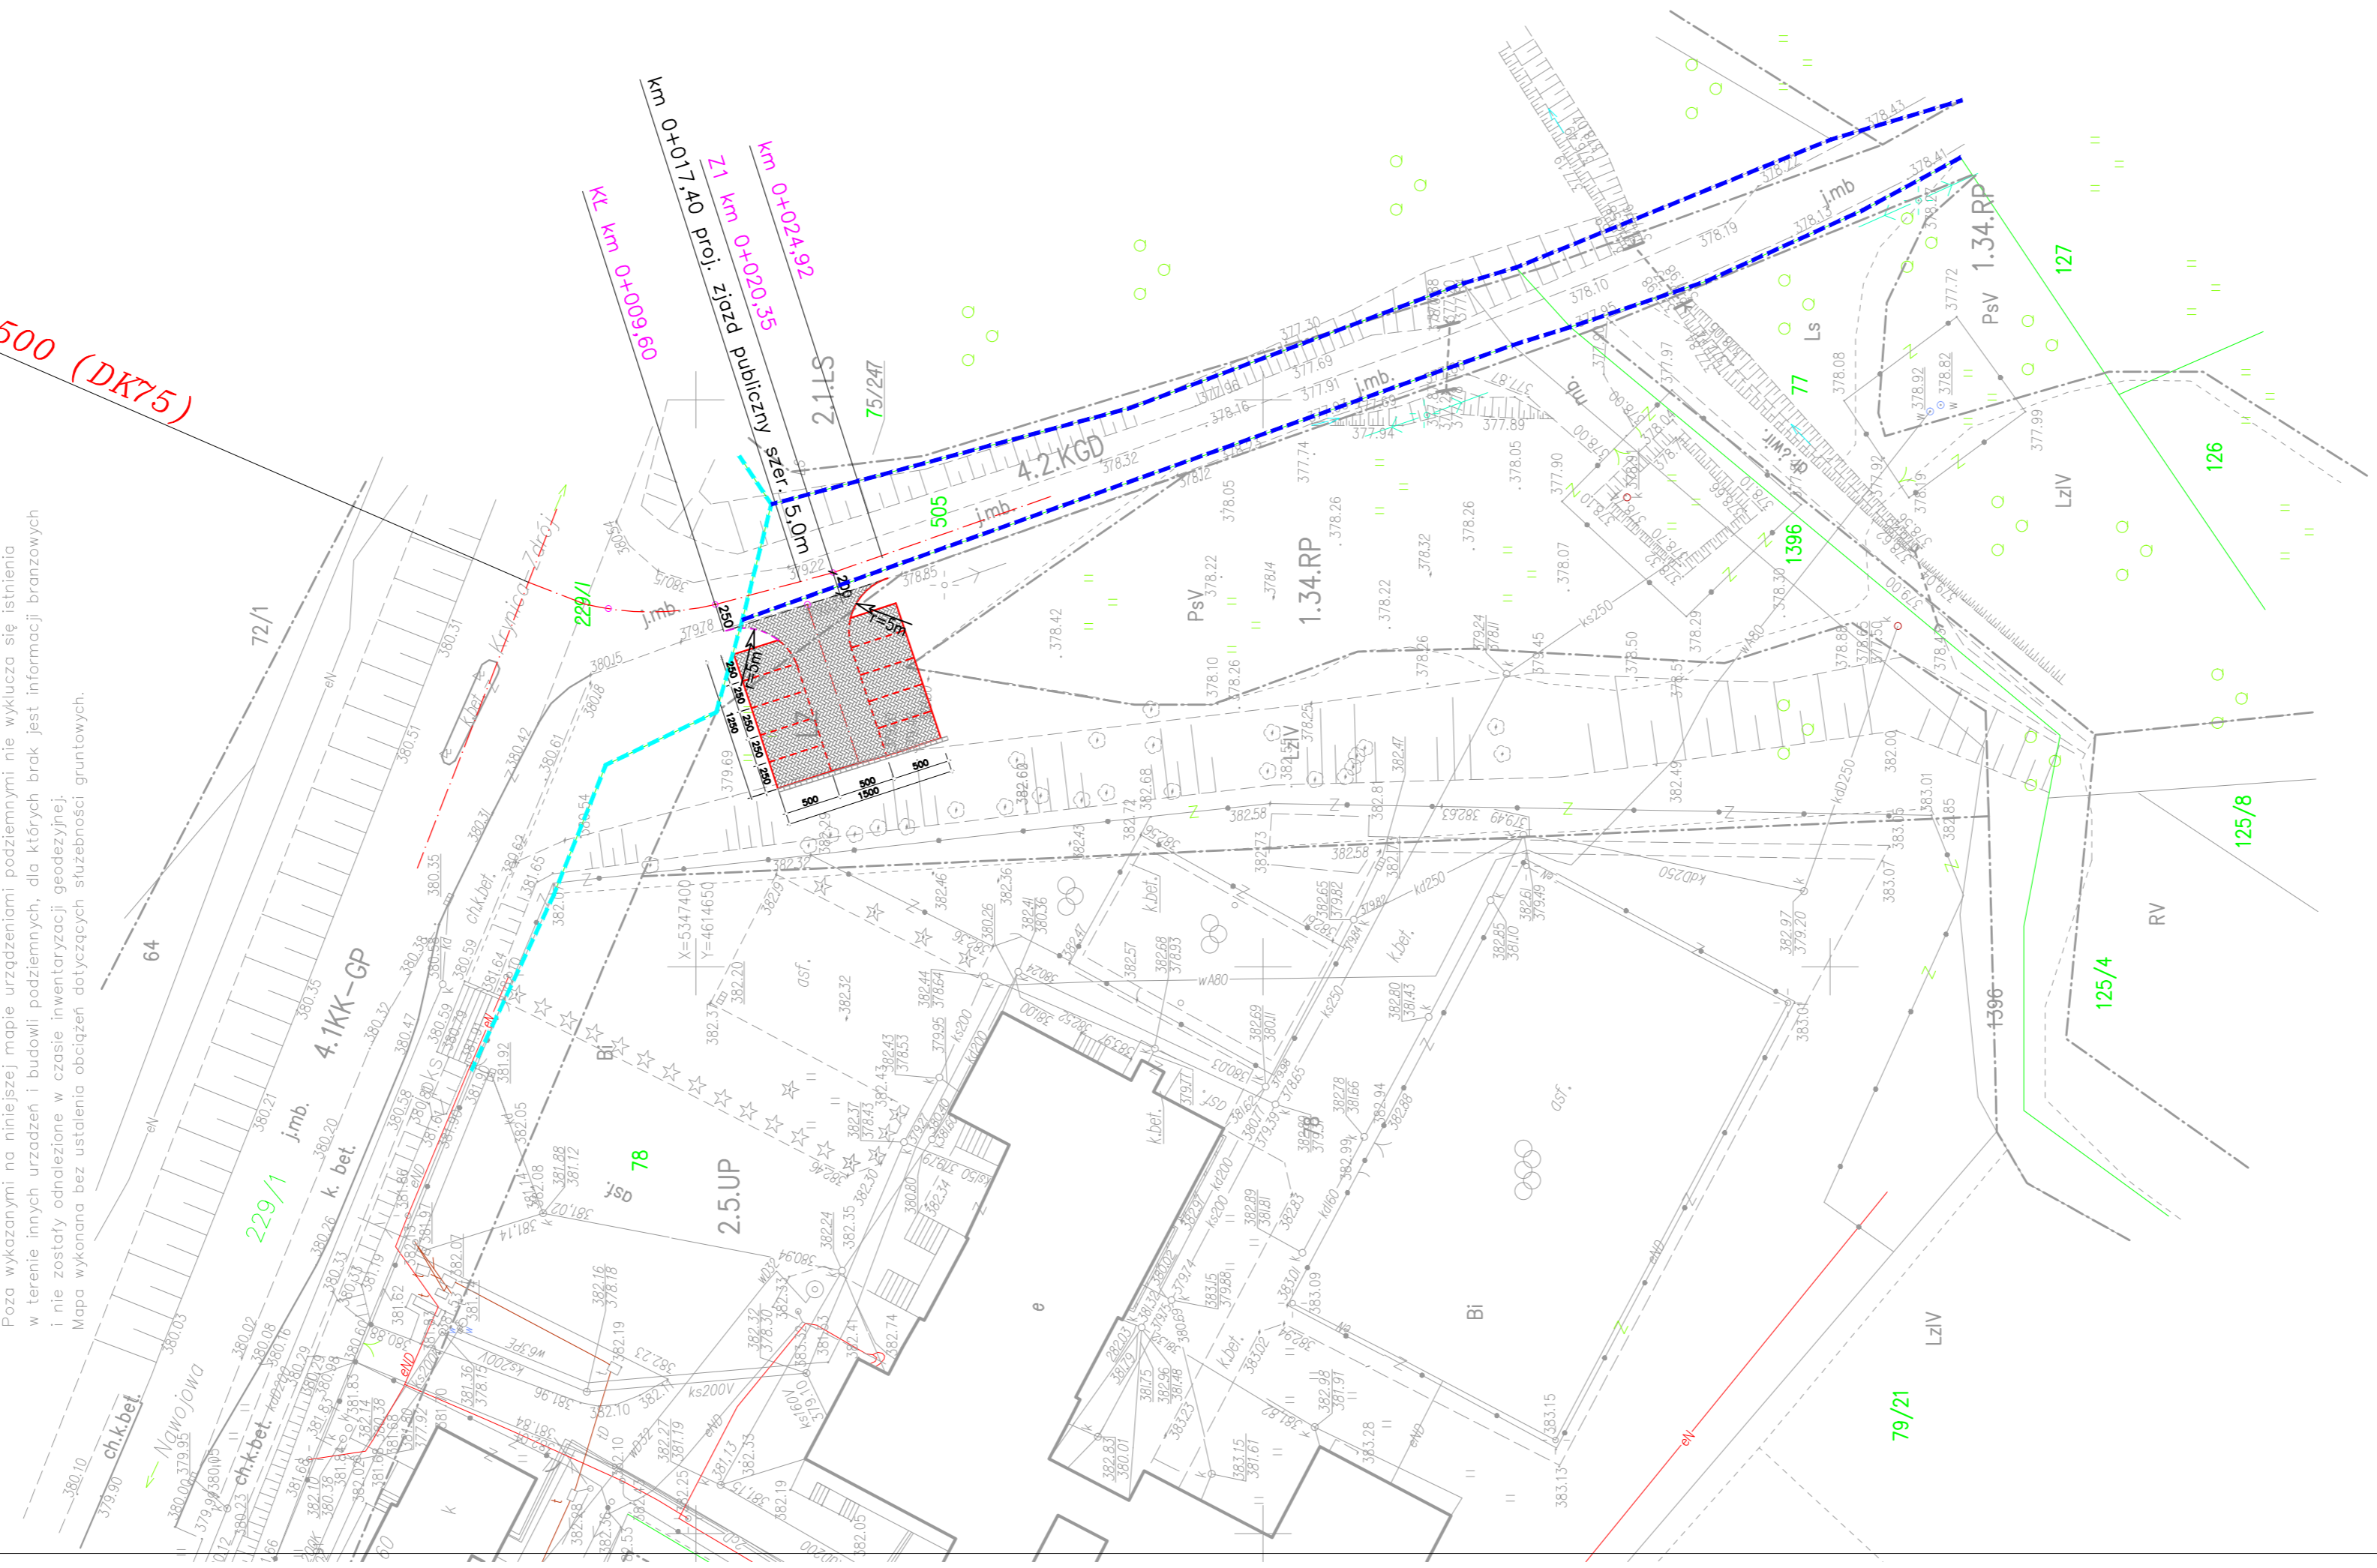

- LEGENDA:
- PROJ. KRAWĘŻNIK DROGOWY 30X20X100
 - PROJ. KRAWĘŻNIK DROGOWY 30X15X100
 - PROJ. OBRZEŻE TRAWNIKOWE 8X30X100
 - PROJ. CHODNIK (KOSTKA BETONOWA GR 8 CM)
 - PROJ. PLAC POSTOJOWY (KOSTKA BETONOWA GR 8 CM)
 - GRANICE DZIAŁEK EWIDENCYJNYCH
 - GRANICA PASA DROGI KRAJOWEJ NR 75
 - GRANICA PASA DROGOWEGO DROGI GMINNEJ NR 292999K
 - PROJ. KORYTA BETONOWE 50X32X15CM
 - PROJ. STUDNIA SKR1
 - PROJ. KANAŁ TECHNOLOGICZNY KTU1

Inwestor: Gmina Nawojowa 33-335 Nawojowa ul. Ogrodowa 2			
OBIEKT: BUDOWA PLACU POSTOJOWEGO WRAZ ZE ZJAZDEM PUBLICZNYM PRZY DRODZE GMINNEJ NR 292999K W M. FRYCOWA, GM. NAWOJOWA	PRZEDMIOT RYSUNKU: Plan sytuacyjny		
Lokalizacja: jedn. ewid.: Nawojowa [121012_2], obręb: Frycowa [0002], dz.ew.nr 505, 1396			
Projekt techniczny	NUMER RYSUNKU: 2	SKALA: 1:500	DATA: X - 2021
PROJEKTANT: mgr inż. Kamil Haraf upr.proj.MAP/00285/POOD/14 upr.wyk.MAP/0016/OWOD/14	PODPIS		